



BEZBARIÉROVÉ UŽÍVÁNÍ M 1:100


Samostatný sjezd – I – bezbariérové užívání

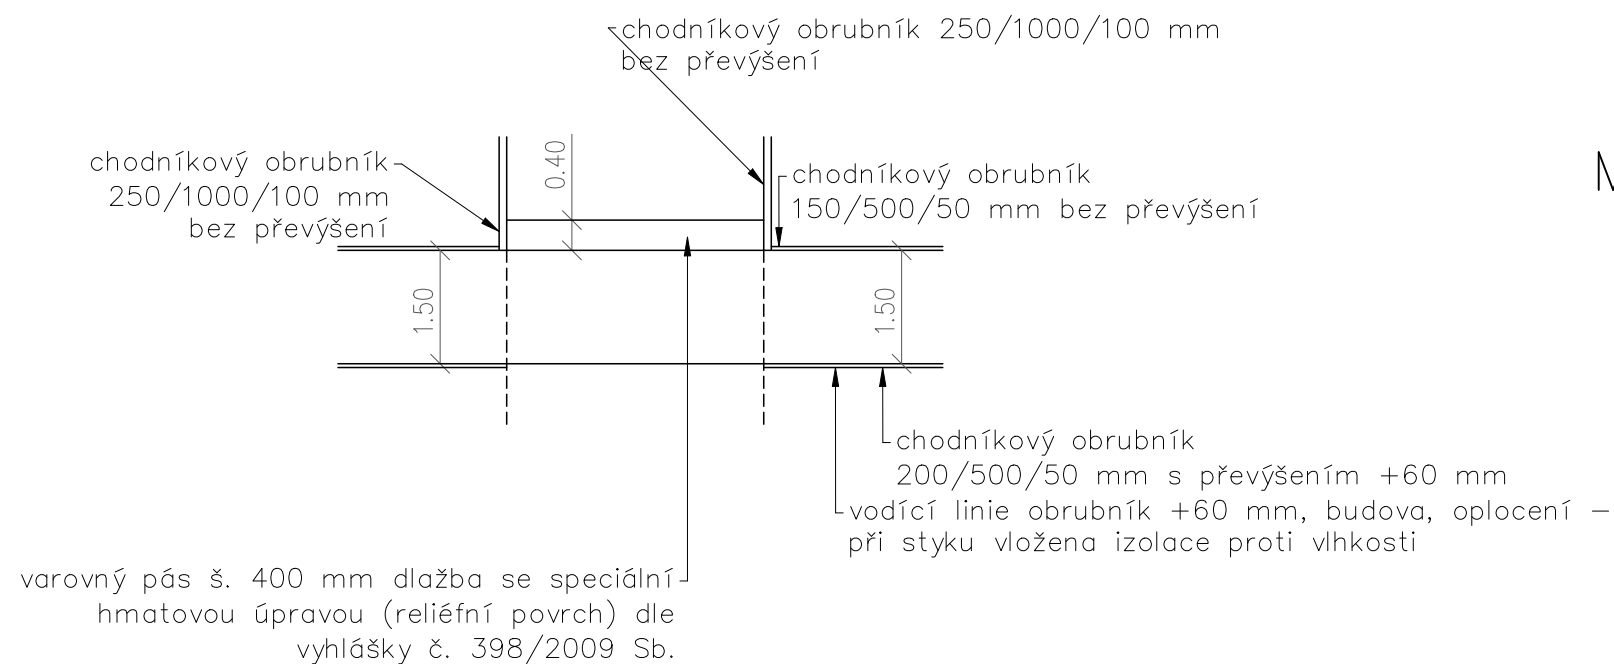


Místo pro přecházení—bezbariérové užívání

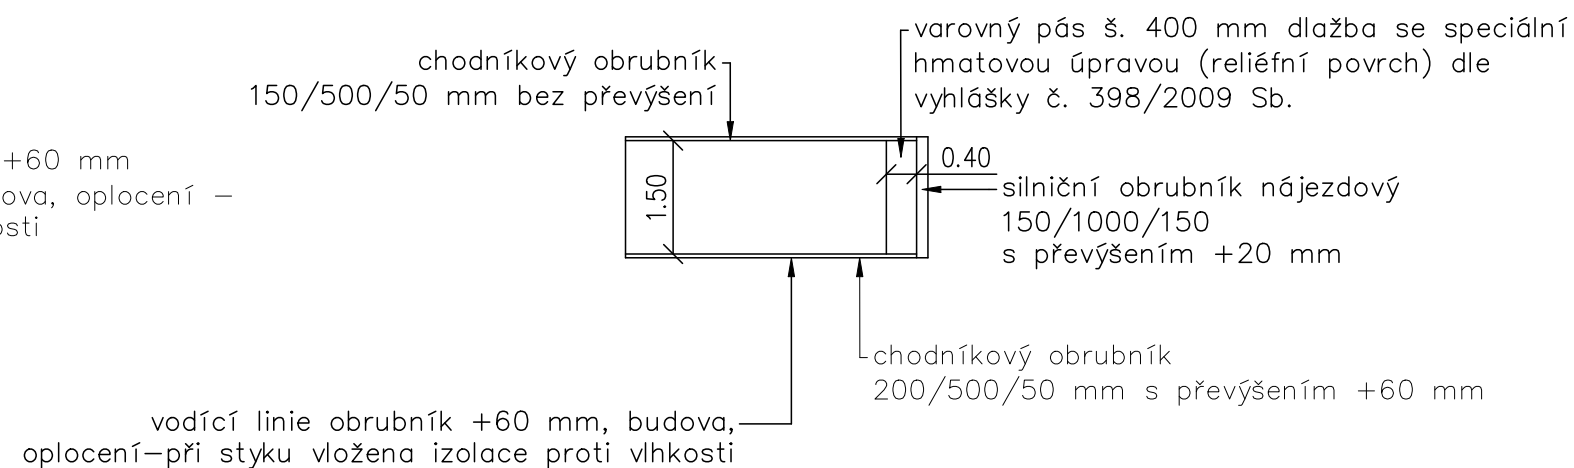

Samostatný sjezd-II-bezbariérové užívání

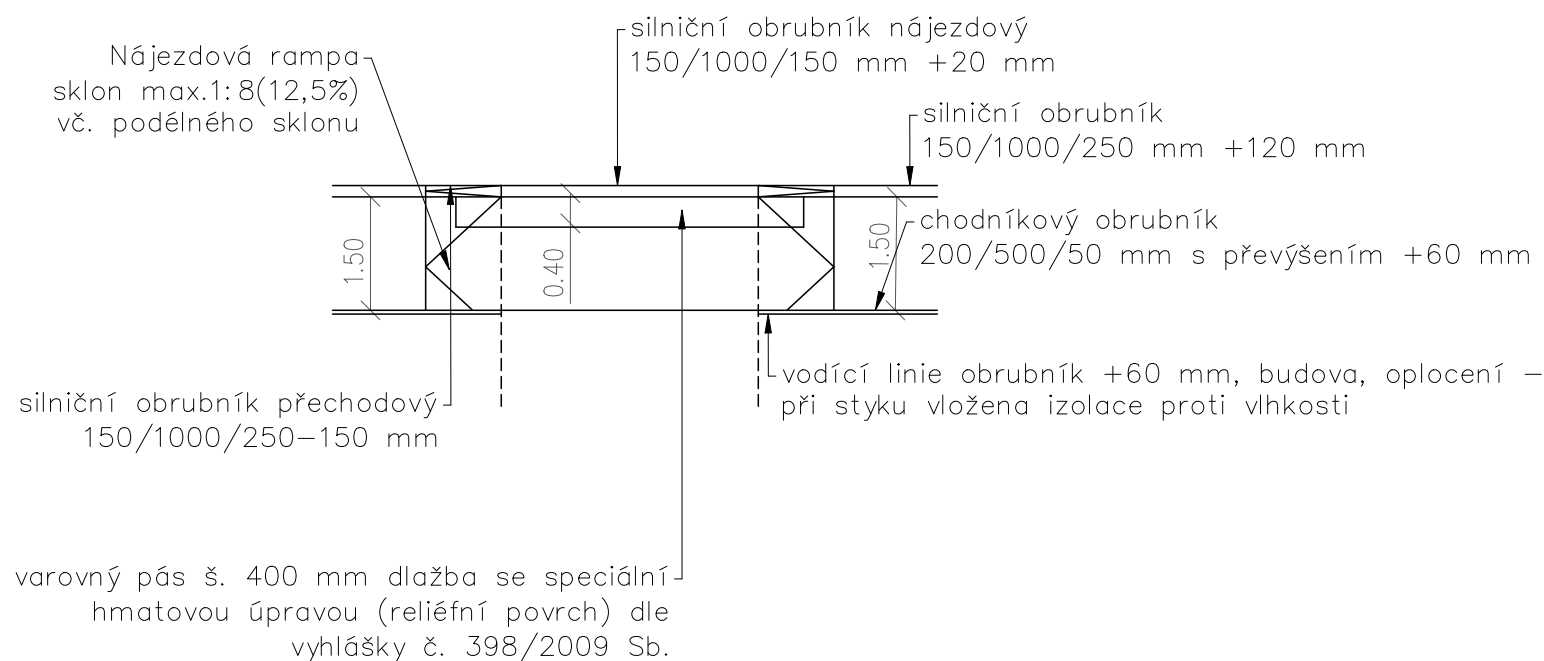

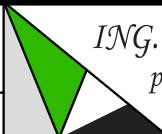Vypracoval	Hlavní projektant	 ING. ONDŘEJ PAVELKA projektové práce a poradenství v oblasti dopravních staveb		
Vedoucí projektu	Technická kontrola			
Ing. Ondřej Pavelka				
Objednatel:		Souřadnicový systém		
Obec Chleby, Průběžná 100, 289 39 Chleby		Výškový systém	Bpv	
Akce: Výstavba chodníku v ul. Průběžná, Chleby		Formát:	2xA4	
		Datum:	07/2019	
		Stupeň:	DUR+DSP	
		Z.Č.:	15/18/OP	
		Měřítko:	Příloha:	
Výkres:		1:100	D.4	
BEZBARIÉROVÉ UŽÍVÁNÍ				