
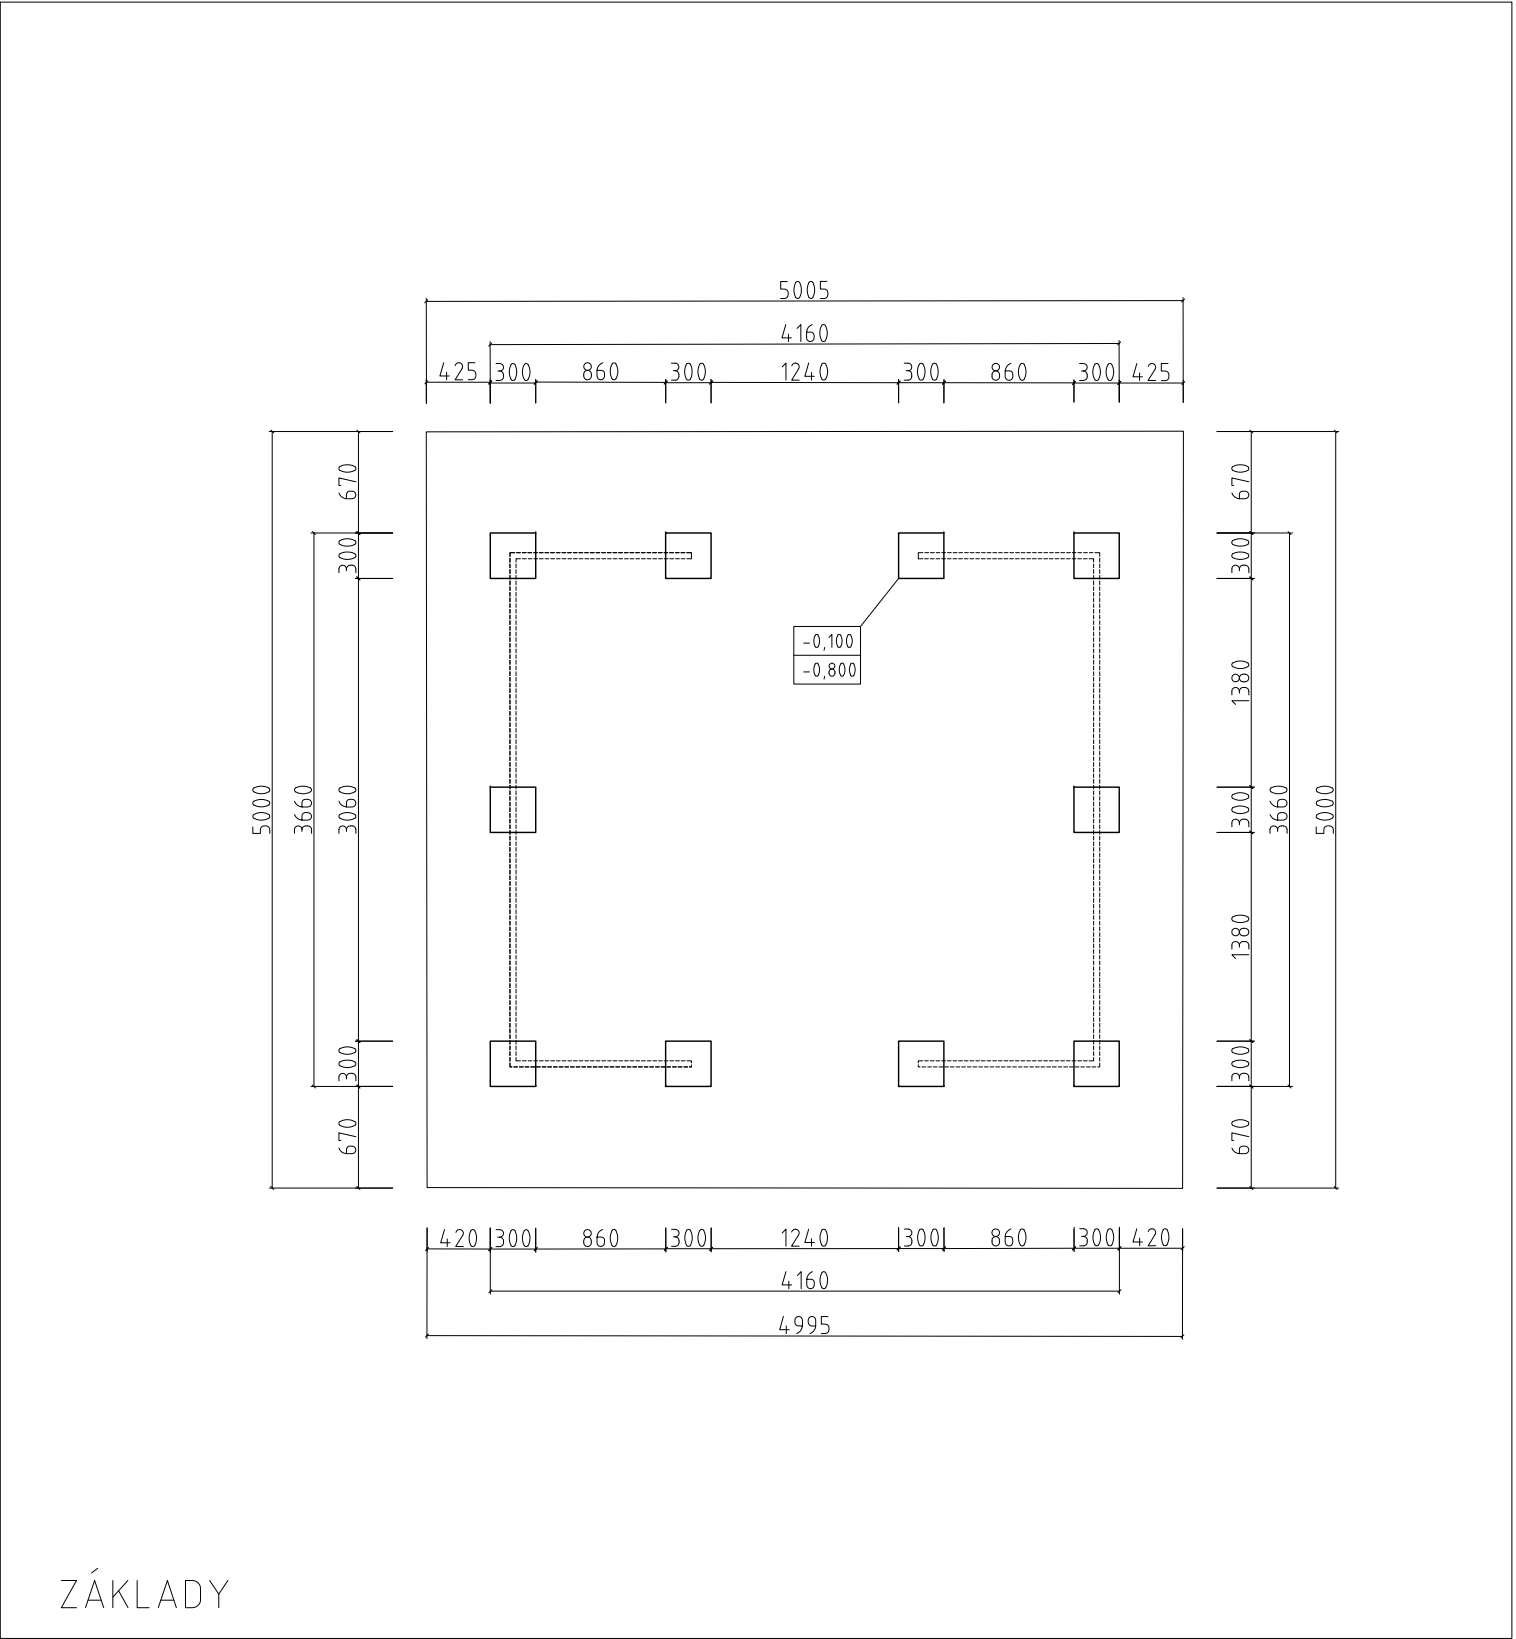


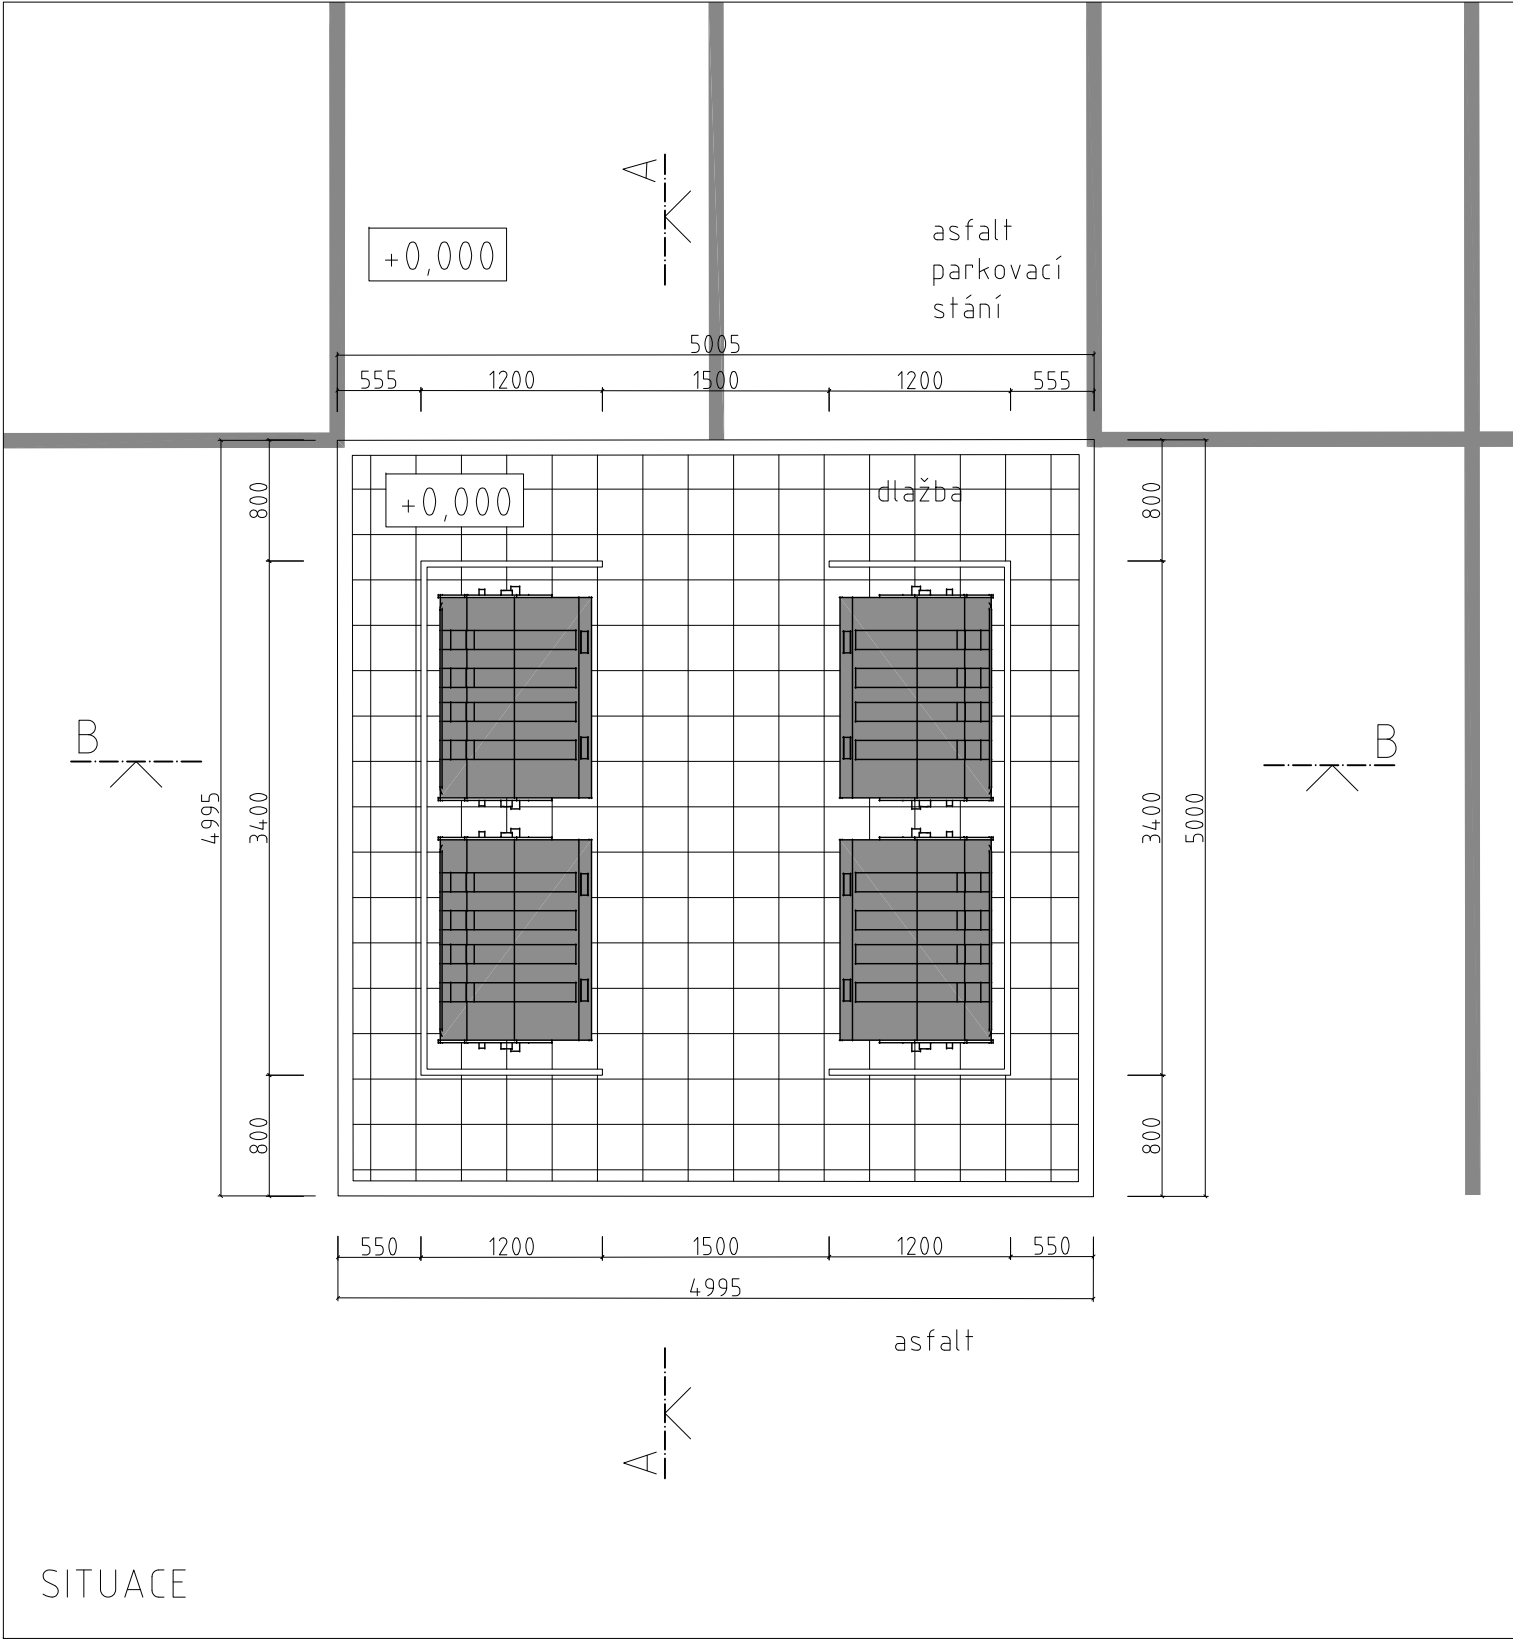

UMÍSTĚNÍ ZÁKLADOVÝCH PATEK JE POUZE ORIENTAČNÍ, POLOHU PRO VYTYČENÍ A VYHOTOVENÍ JE NUTNÉ UPRAVIT NA ZÁKLADĚ SKUTEČNÝCH ROZMĚRŮ OSTRŮVKŮ

PROJEKTANT STAVBY ING.ARCH ONDŘEJ BARTŮŠEK	ing. arch. Ondřej Bartůšek +420777806951 ondrej@bartusek.info www.bartusek.info	
VYPRACOVAL ING.ARCH ONDŘEJ BARTŮŠEK		
INVESTOR: městská část Brno Jundrov, Statutární město Brno		
MÍSTO STAVBY: Jasanová, Brno - Jundrov, 620 00		
KONTEJNEROVÁ STÁNÍ NA PARKOVIŠTI JASANOVÁ I. ETAPA	FORMÁT	A3
	DATUM	ČERVEN 2016
	STUPEŇ	ÚZEMNÍ SOUHLAS
	PROFESE	STAVEBNÍ ČÁST
STANOVIŠTĚ 1 - PŮDORYS, ZÁKLADY	1:50	1