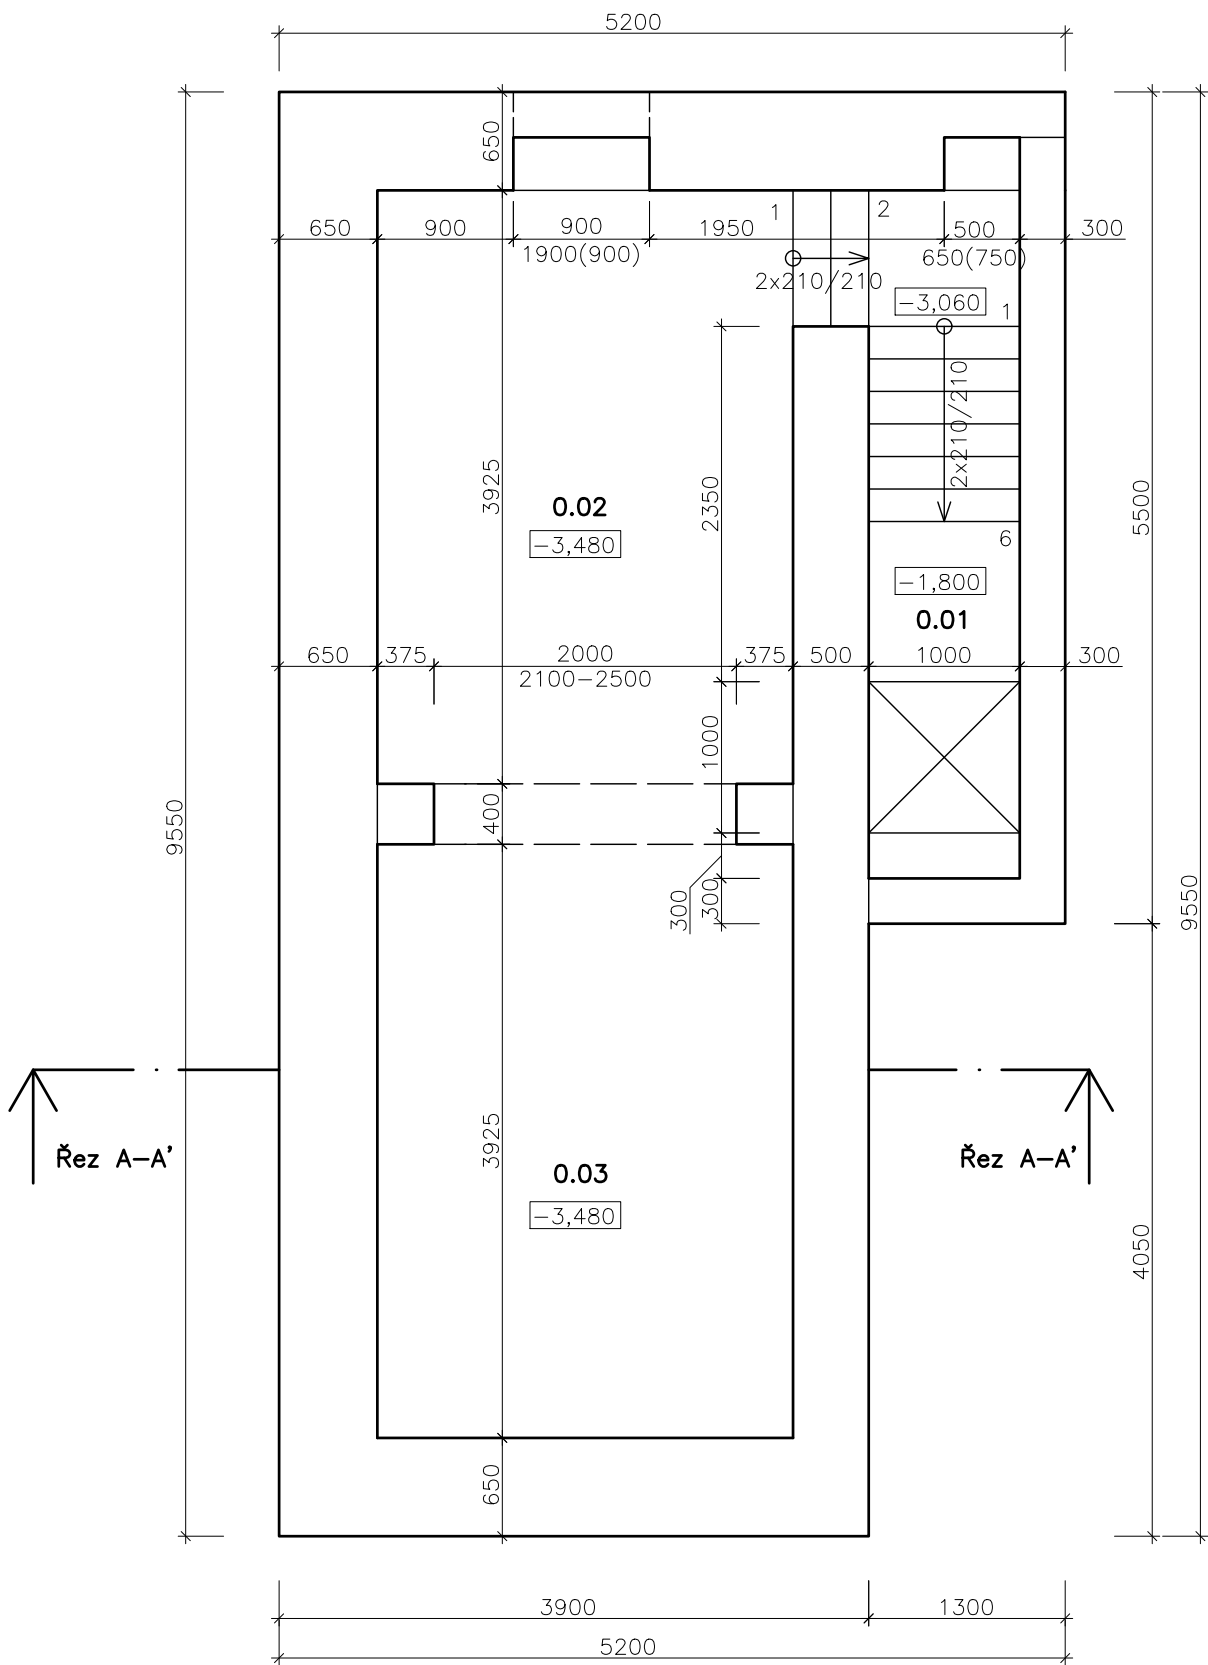


Půdorys 1PP

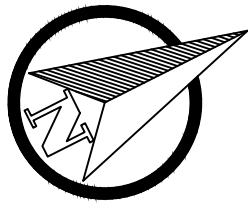


LEGENDA MATERIÁLŮ:

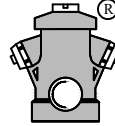


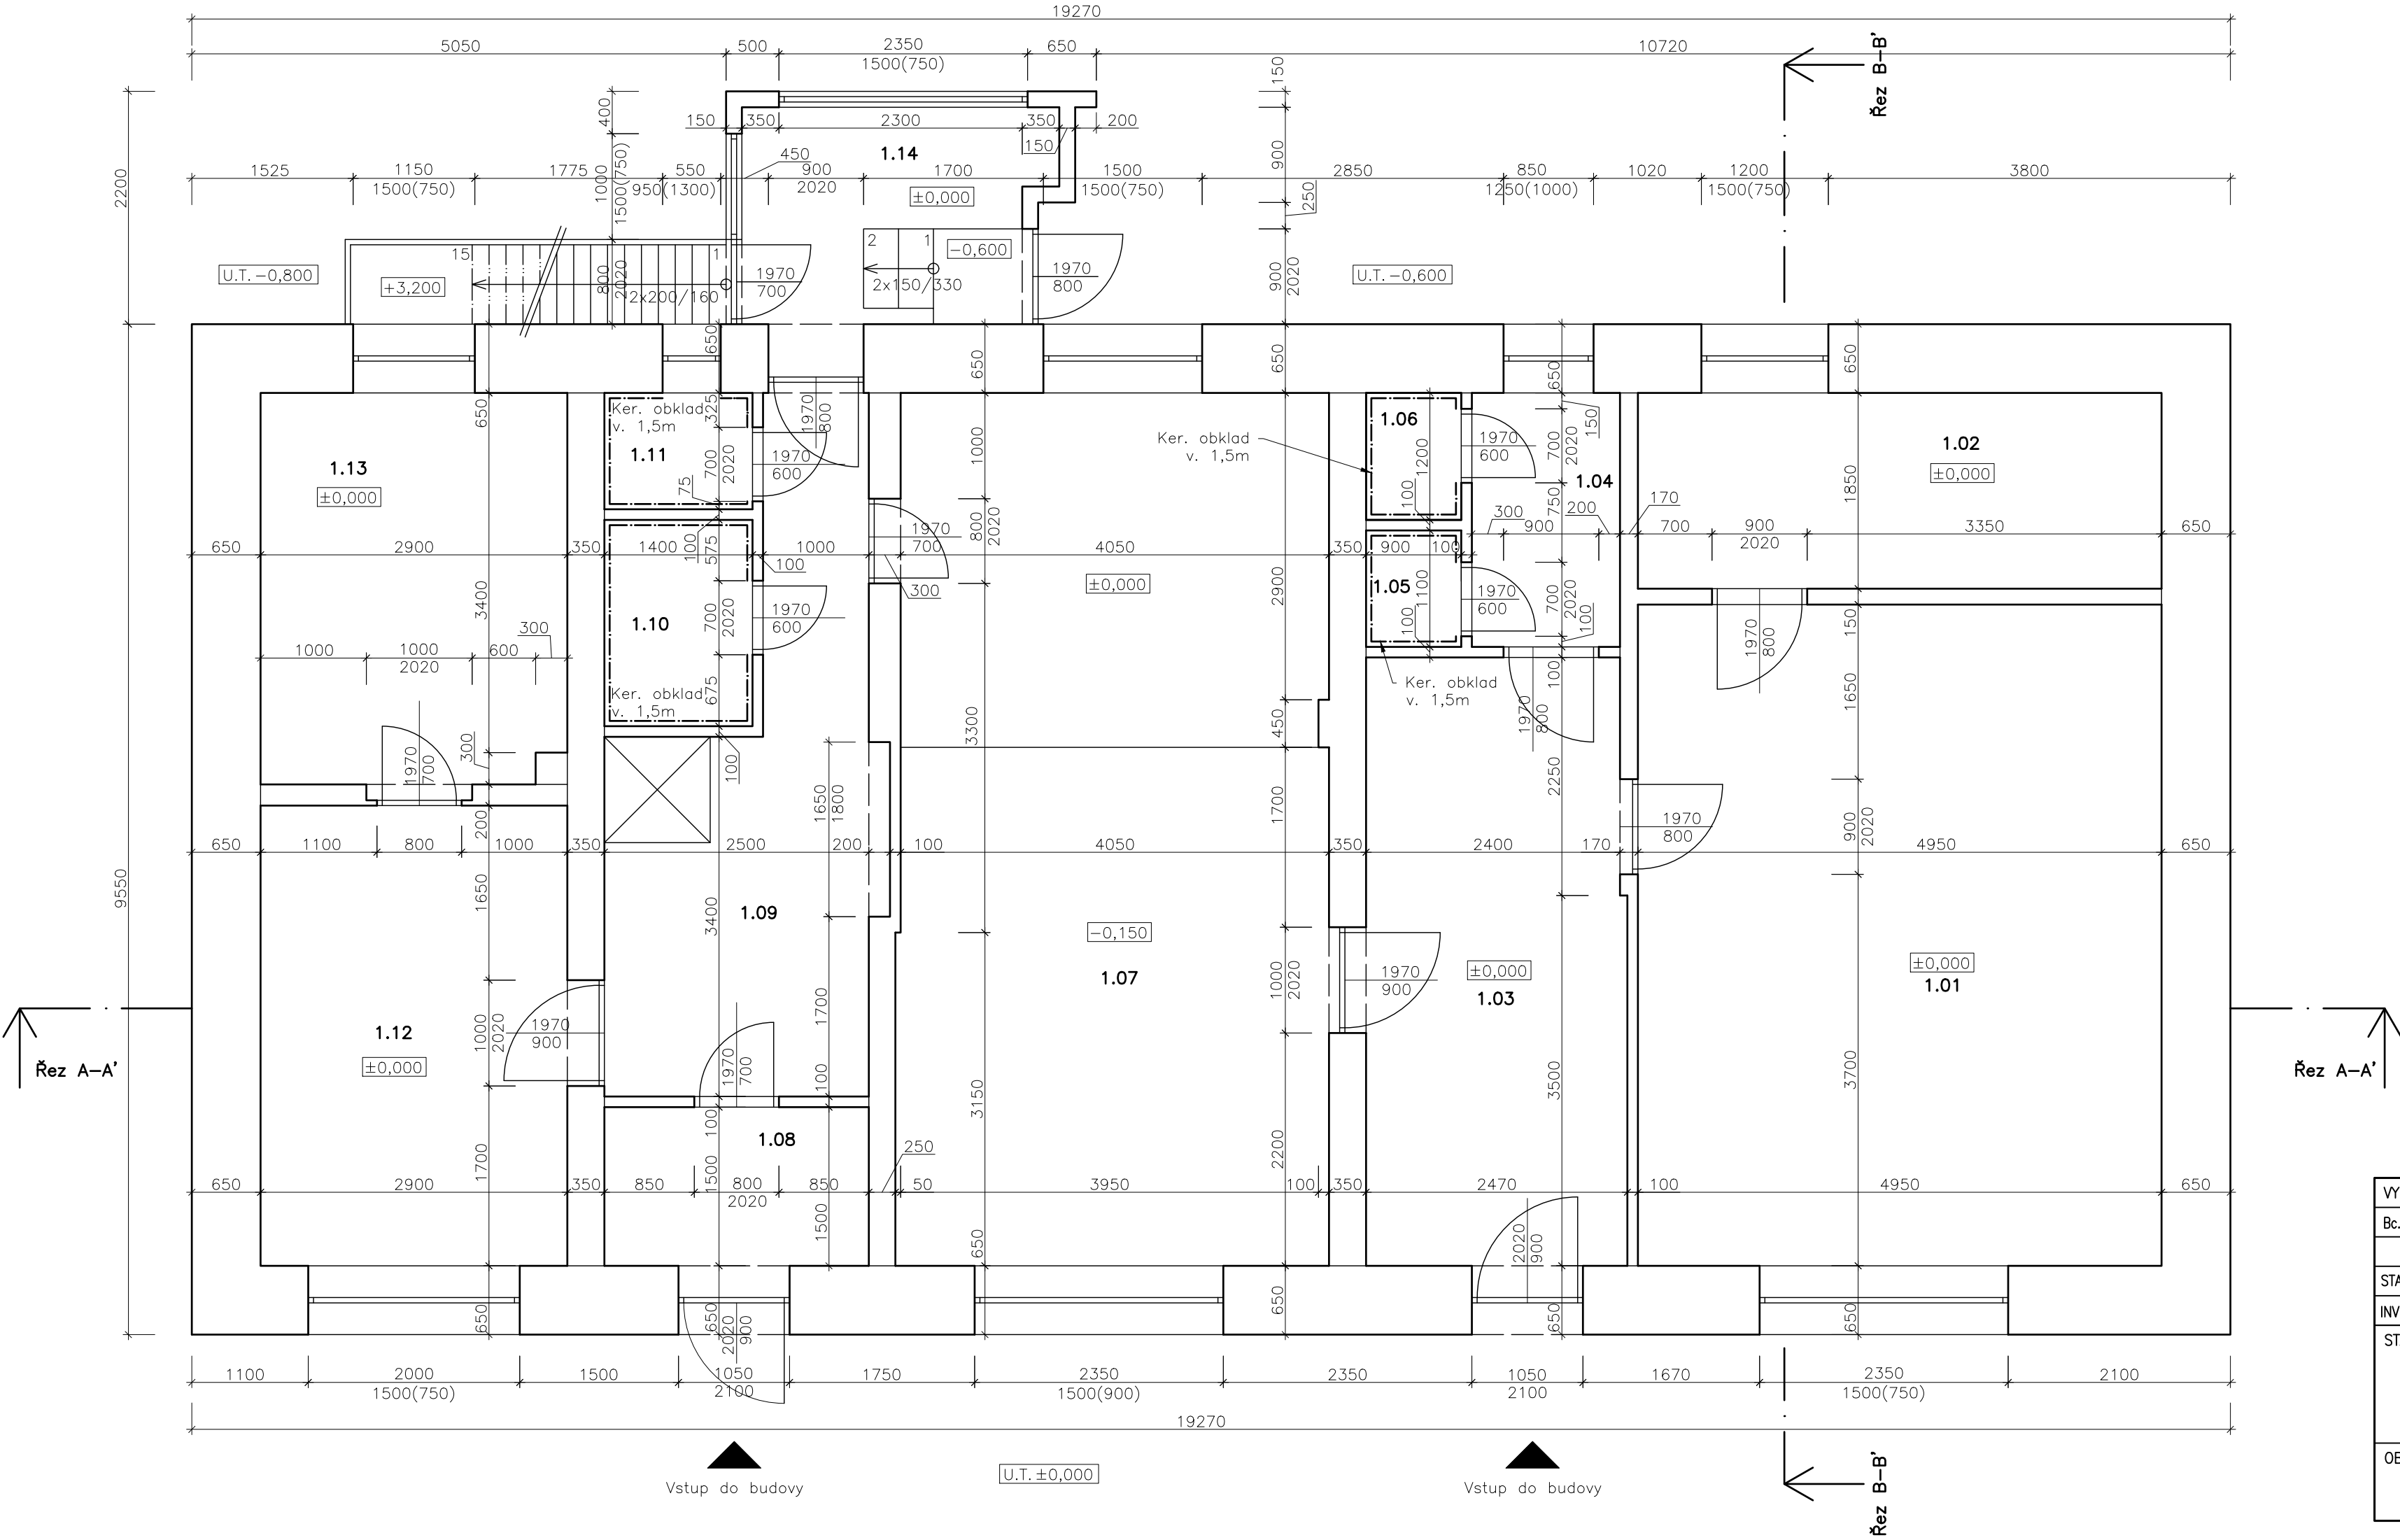
LEGENDA MÍSTNOSTÍ:

Č.M.	ÚČEL MÍSTNOSTI	PLOCHA [m²]	VÝŠKA [m]	PODLAHA
0.01	Vstupní chodba	4,6	2,0	Beton
0.02	Sklep	10,8	2,2 – 2,8	Beton
0.03	Sklep	10,8	2,2 – 2,8	Beton



SOUŘADNICOVÝ SYSTÉM JTSK

VYPRACOVAL	KONTROLOVAL	ZODP. PROJ.	HIP	PROVOD inž. spol. s r.o. V Podhájí 226/28 400 01 Ústí n/L tel.: 475 201 580 provod@provod.cz http://www.provod.cz			
Bc. J. Ledvinka	Ing. Jitka Malá	Ing. M. Janíček	Ing. M. Janíček				
STAVEBNÍ ÚŘAD: Karlovo náměstí 21, 413 01 Roudnice nad Labem				FORMÁT	2xA4	ČÍSLO PARÉ	
INVESTOR : Obec Přestavky–Přestavky č.p.56, 413 01 Roudnice nad Labem				STUPEŇ	DPZ/DPS		
STAVBA: STATICKÉ ZAJIŠTĚNÍ OBJEKTU Č.P.56 A PASPORTIZACE STÁVAJÍCÍHO STAVU				DATUM	03/2026		
				MĚŘÍTKO	1 : 50		
				kótováno v	mm		
				Č. ZAKÁZKY	796		
OBSAH: DOKUMENTACE PRO POVOLENÍ ZÁMĚRU A PROVÁDĚNÍ STAVBY				Č. VÝKRESU	D.0.1		
Půdorys 1PP							

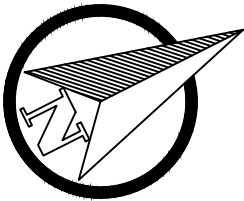


LEGENDA MATERIÁLŮ:

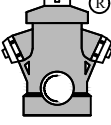


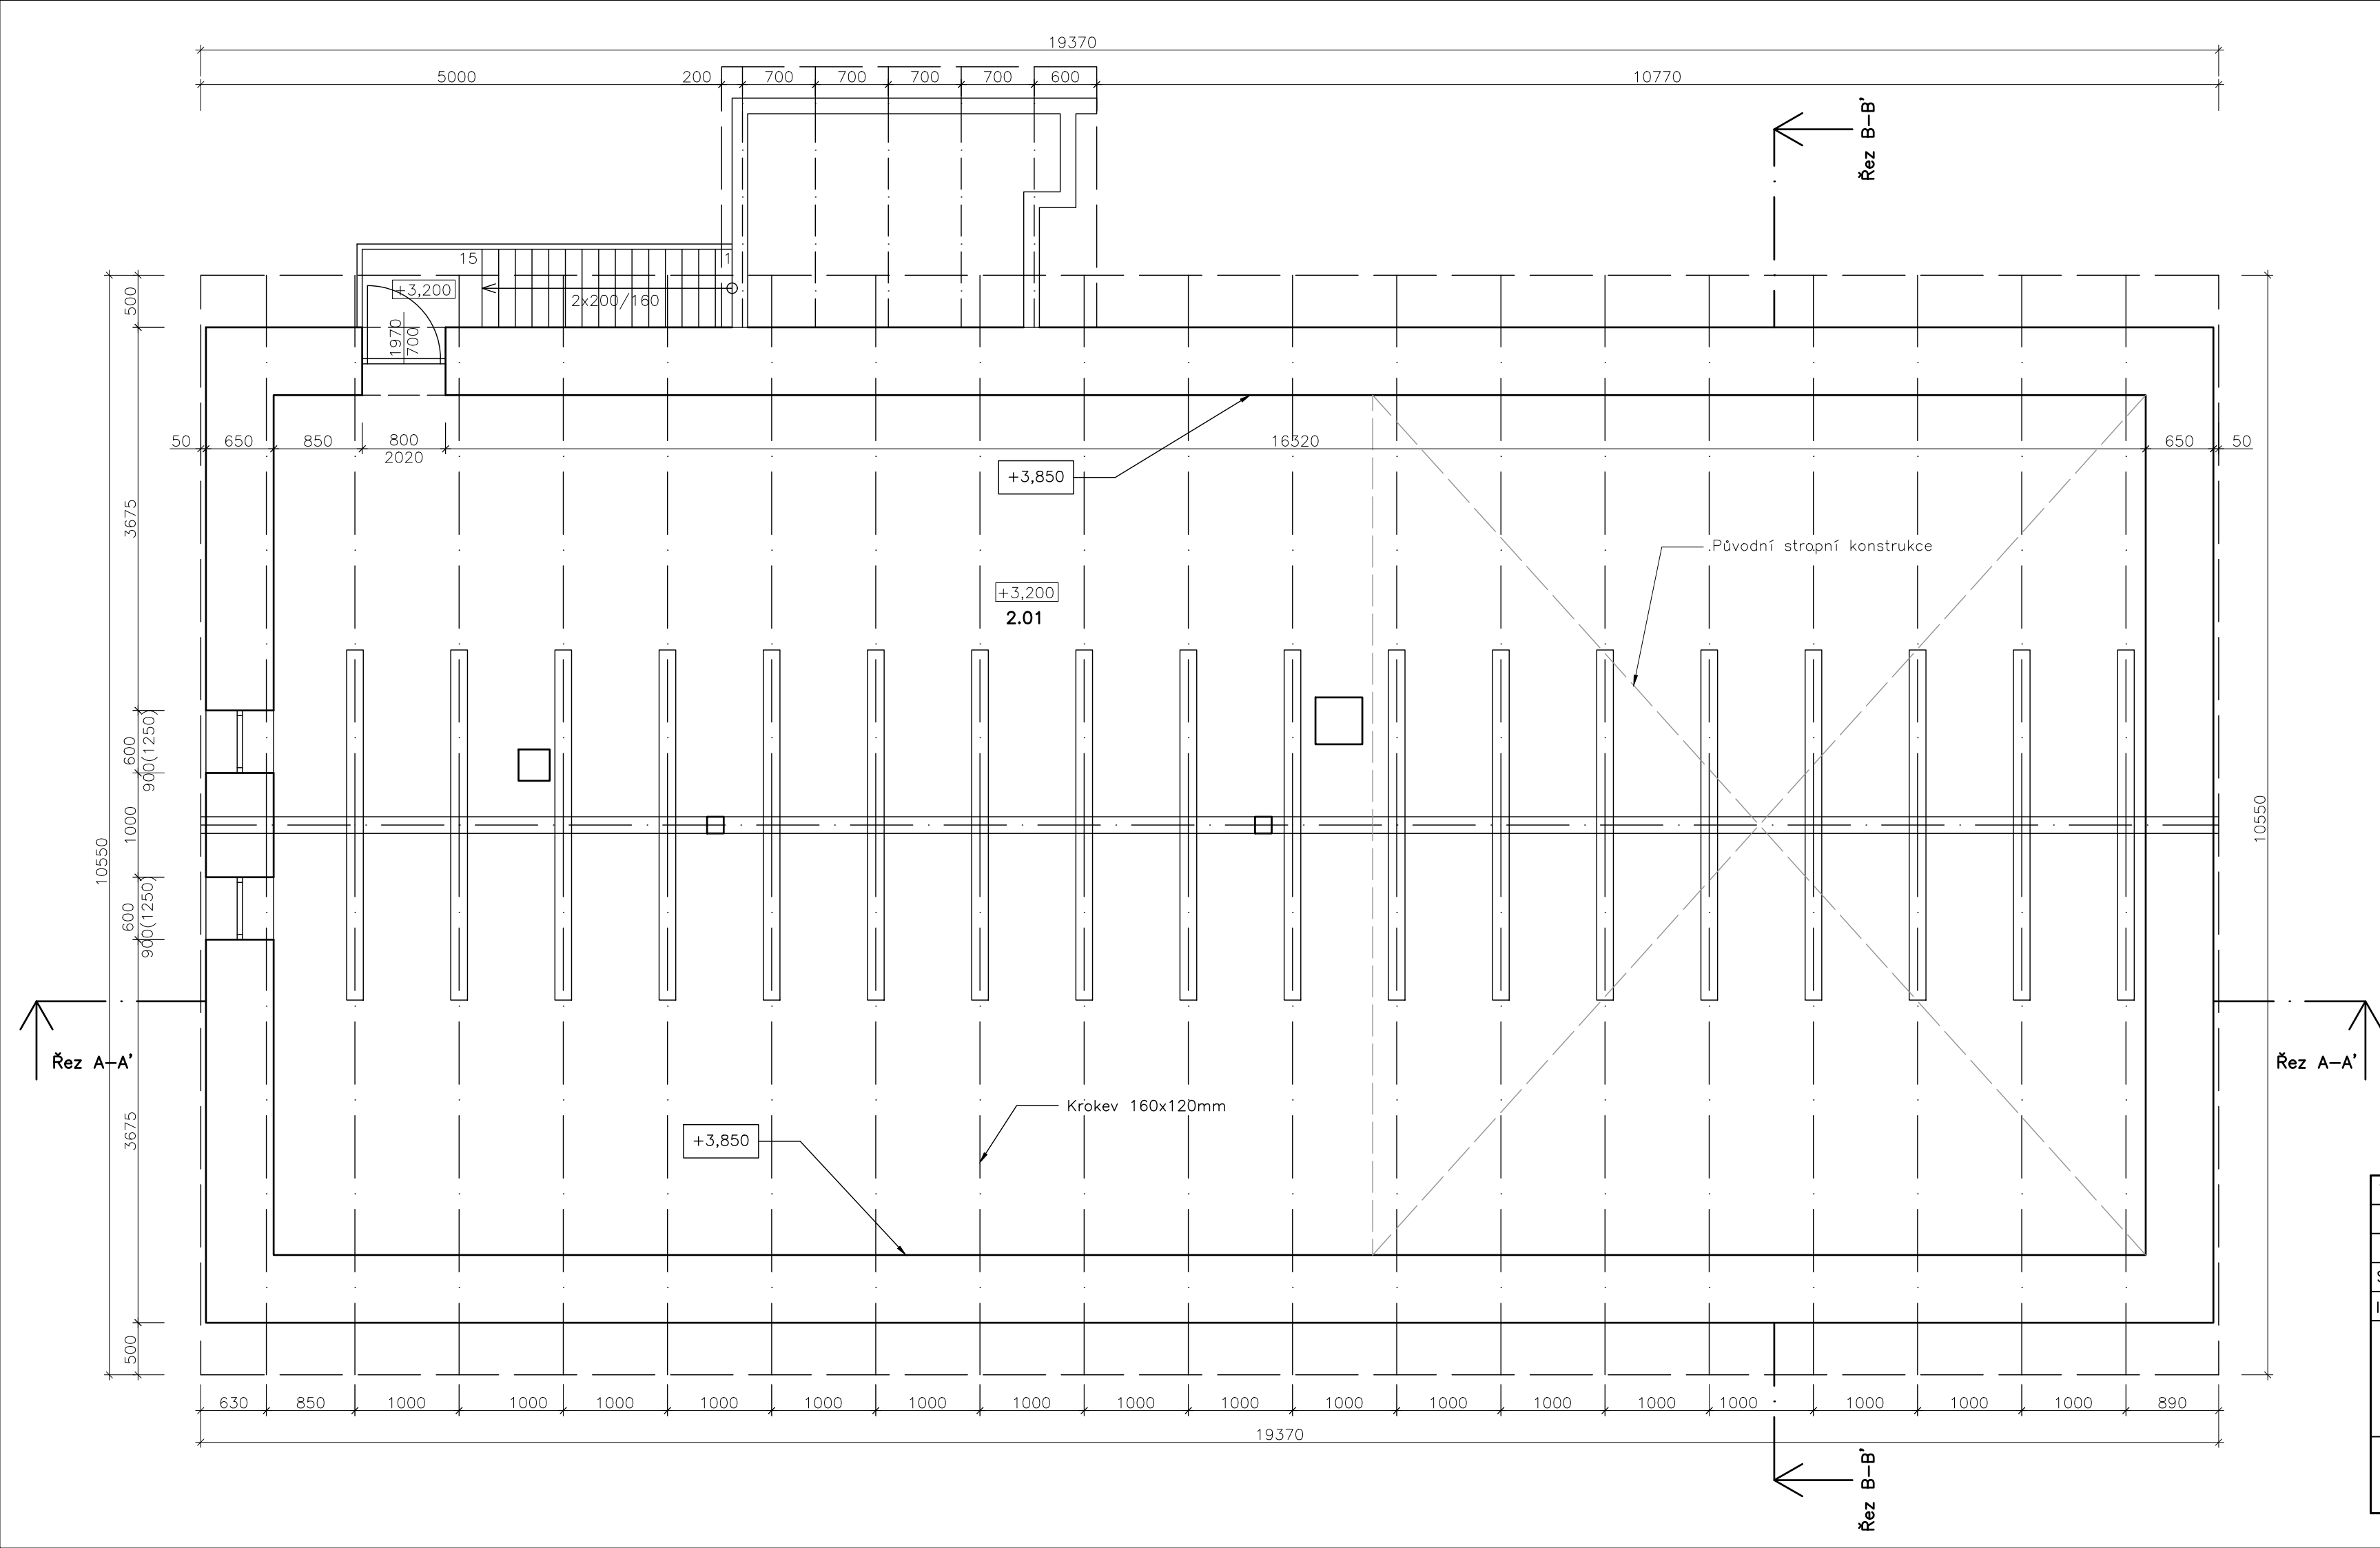
LEGENDA MÍSTNOSTÍ:

Č.M.	ÚČEL MÍSTNOSTI	PLOCHA [m²]	VÝŠKA [m]	PODLAHA
1.01	Knihovna	30,9	2,6	Ker. dlažba
1.02	Technická místnost	9,2	2,6	Ker. dlažba
1.03	Chodba	14,0	2,6	Ker. dlažba
1.04	Umývárna	3,4	2,6	Ker. dlažba
1.05	WC	1,0	2,6	Ker. dlažba
1.06	WC	1,1	2,6	Ker. dlažba
1.07	Zasedací místnost	34,1	2,6 – 2,75	PVC
1.08	Zádveří	3,8	2,6	PVC
1.09	Chodba	12,1	2,6	PVC
1.10	Kuchyňka	2,7	2,6	Ker. dlažba
1.11	WC	1,5	2,6	Ker. dlažba
1.12	Kancelář	12,6	2,6	PVC
1.13	Kancelář	10,6	2,6	PVC
1.14	Zádveří	5,7	2,6	Beton



SOUŘADNICOVÝ SYSTÉM JTSK

VYPRACOVAL	KONTROLOVAL	ZODP. PROJ.	HIP	PROVOD inž. spol. s r.o.					
Bc. J. Ledyňka	Ing. Jiřka Malá	Ing. M. Janíček	Ing. M. Janíček	V Podhájí 226/28 400 01 Ústí n/L tel.: 475 201 580 provod@provod.cz http://www.provod.cz					
STAVEBNÍ ÚŘAD: Karlovo náměstí 21, 413 01 Roudnice nad Labem									
INVESTOR : Obec Přestavky—Přestavky č.p.56, 413 01 Roudnice nad Labem									
STAVBA: STATICKE ZAJISTĚNÍ OBJEKTU Č.P.56 A PASPORTIZACE STÁVAJÍCÍHO STAVU									
							FORMÁT	3xA4	ČÍSLO PARÉ
							STUPEŇ	DPZ/DPS	
				DATUM	03/2026				
MĚŘITKO	1 : 50								
OBSAH: DOKUMENTACE PRO POVOLENÍ ZÁMĚRU A PROVÁDĚNÍ STAVBY				kótováno v	mm	Č. ZAKÁZKY 796			
				Č. VÝKRESU	796				
Pádorys 1NP				Č. VÝKRESU	D.0.2				

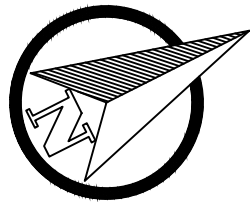


LEGENDA MATERIÁLŮ:

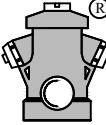
Zděné konstrukce

LEGENDA MÍSTNOSTÍ:

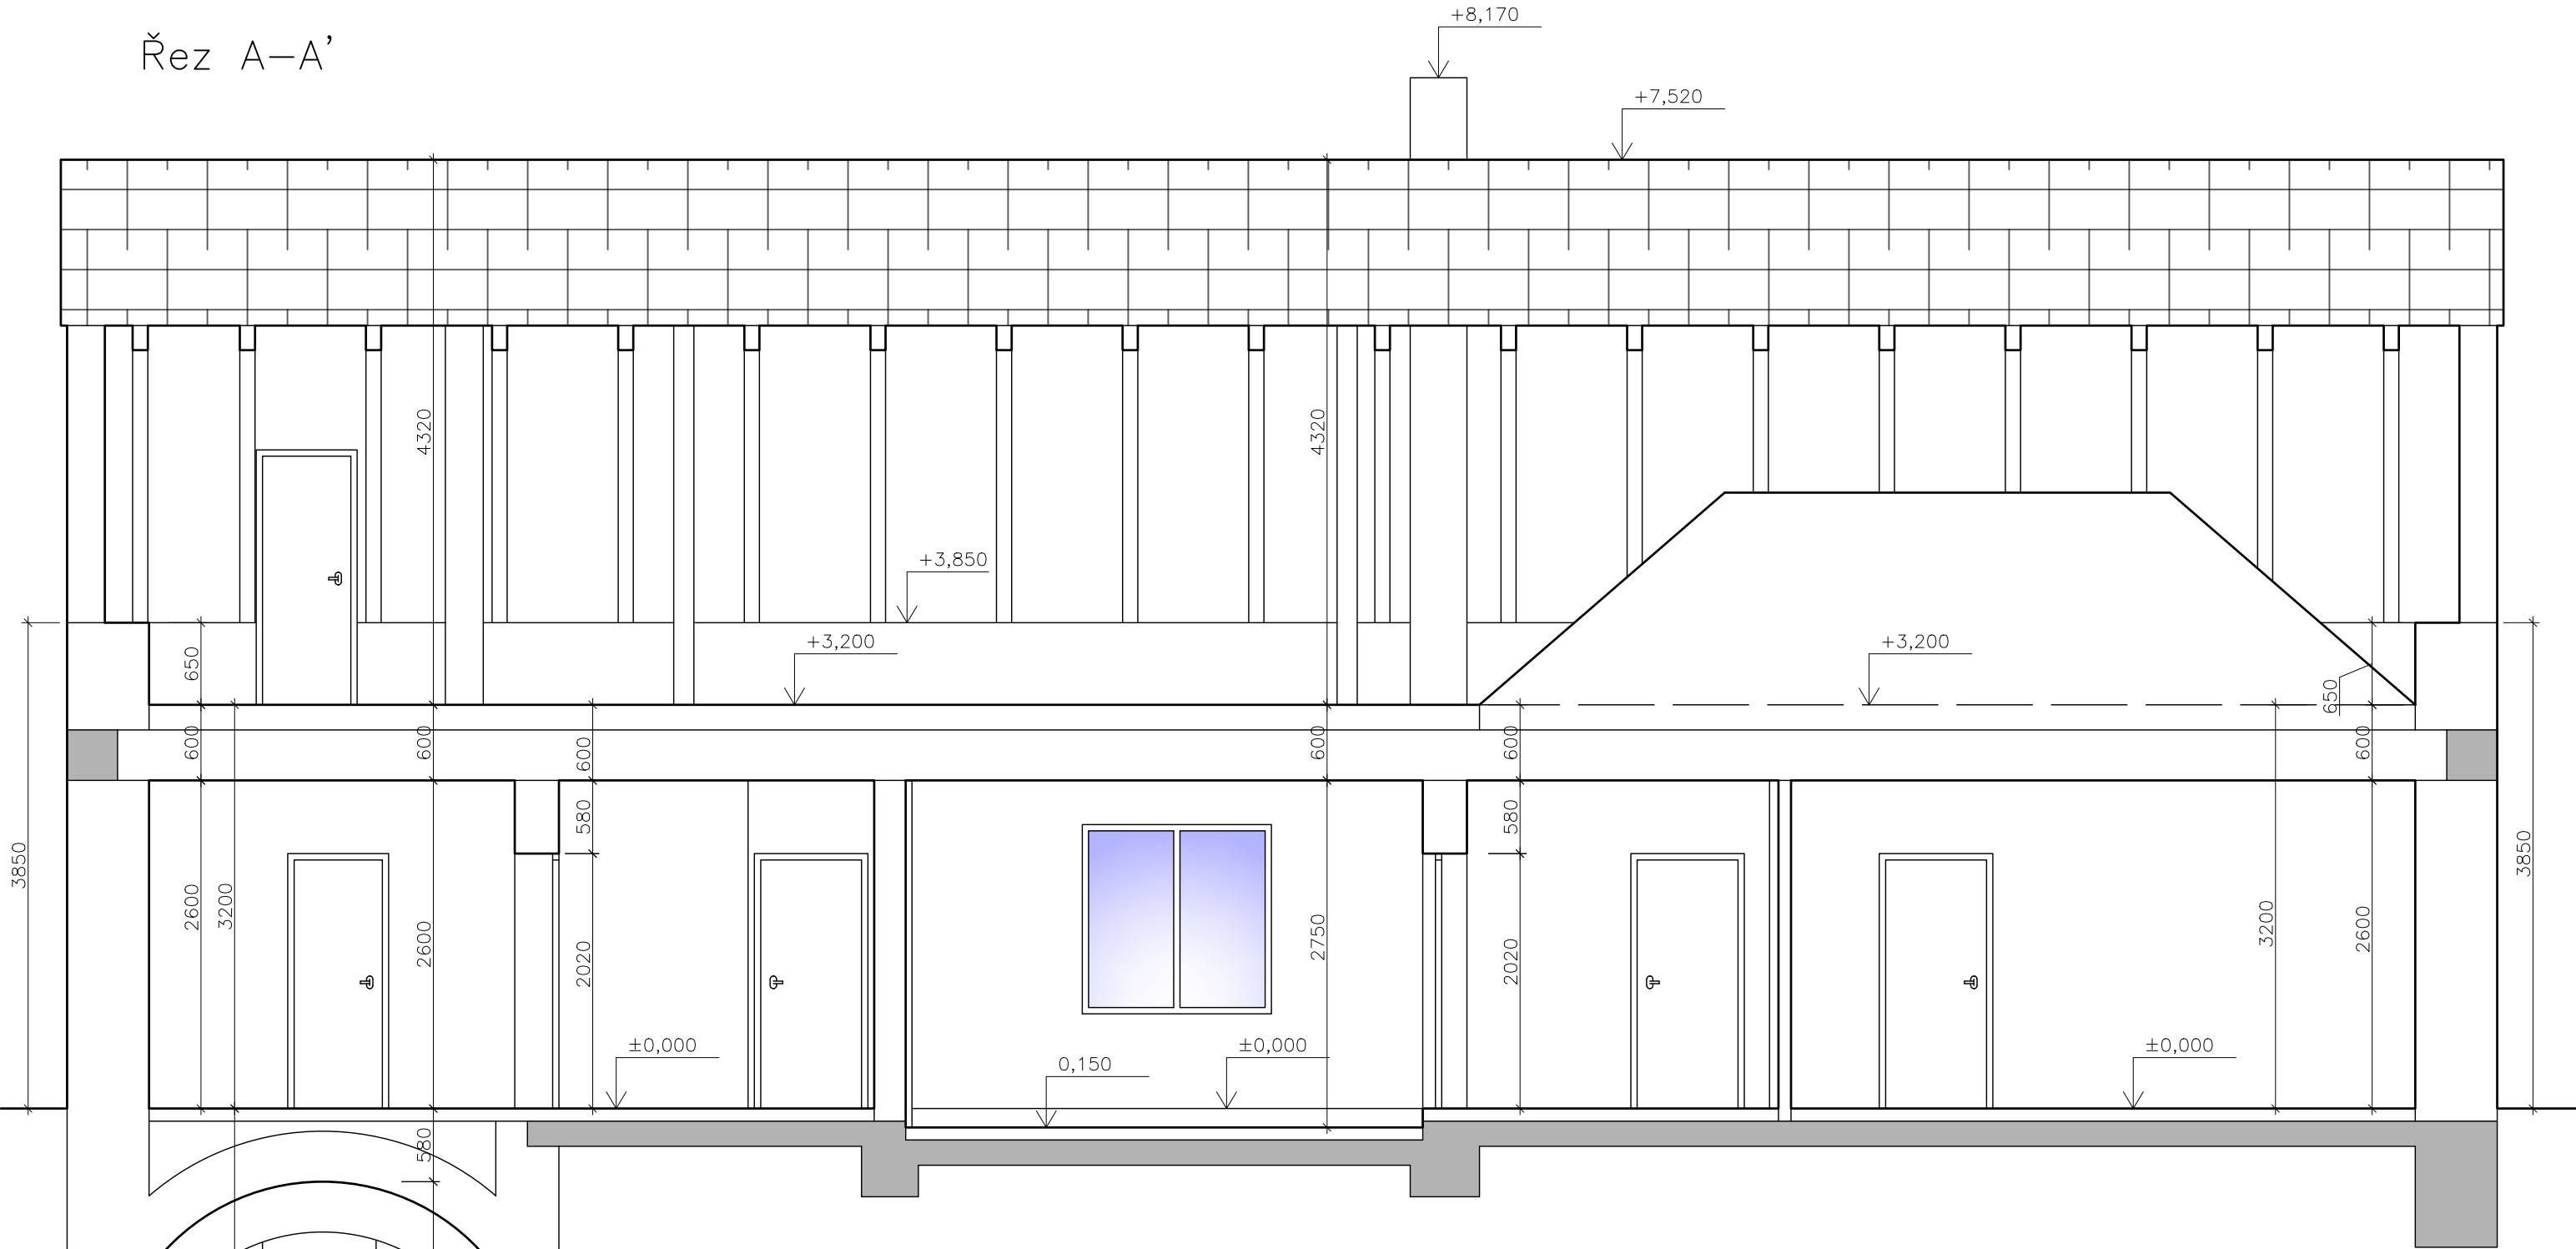
Č.M.	ÚČEL MÍSTNOSTI	PLOCHA [m²]	VÝŠKA [m]	PODLAHA
2.01	Půda	148,3	1,1–3,9	Prk. záklop



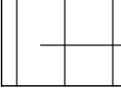
SOUŘADNICOVÝ SYSTÉM JTSK

VYPRACOVAL	KONTROLOVAL	ZODP. PROJ.	HIP	PROVOD inž. spol. s r.o.			
Bc. J. Ledyinka	Ing. Jitka Malá	Ing. M. Janíček	Ing. M. Janíček	V Podhájí 226/28 400 01 Ústí n/L tel.: 475 201 580 provod@provod.cz http://www.provod.cz			
STAVEBNÍ ÚŘAD: Karlovo náměstí 21, 413 01 Roudnice nad Labem							
INVESTOR : Obec Přestavky–Přestavky č.p.56, 413 01 Roudnice nad Labem				FORMÁT	3xA4	ČÍSLO PARÉ	
STAVBA: STATICKE ZAJISTIENÍ OBJEKTU Č.P.56 A PASPORTIZACE STÁVAJÍCÍHO STAVU				STUPEŇ	DPZ/DPS		
				DATUM	03/2026		
				MĚŘITKO	1 : 50		
				kótováno v	mm		
OBSAH: DOKUMENTACE PRO POVOLENÍ ZAMĚRU A PROVÁDĚNÍ STAVBY				Č. ZAKÁZKY	796	D.0.3	
				Č. VÝKRESU			
Pádorys krovu a podkroví							

Řez A-A'

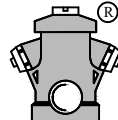
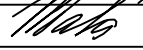


LEGENDA MATERIÁLŮ:

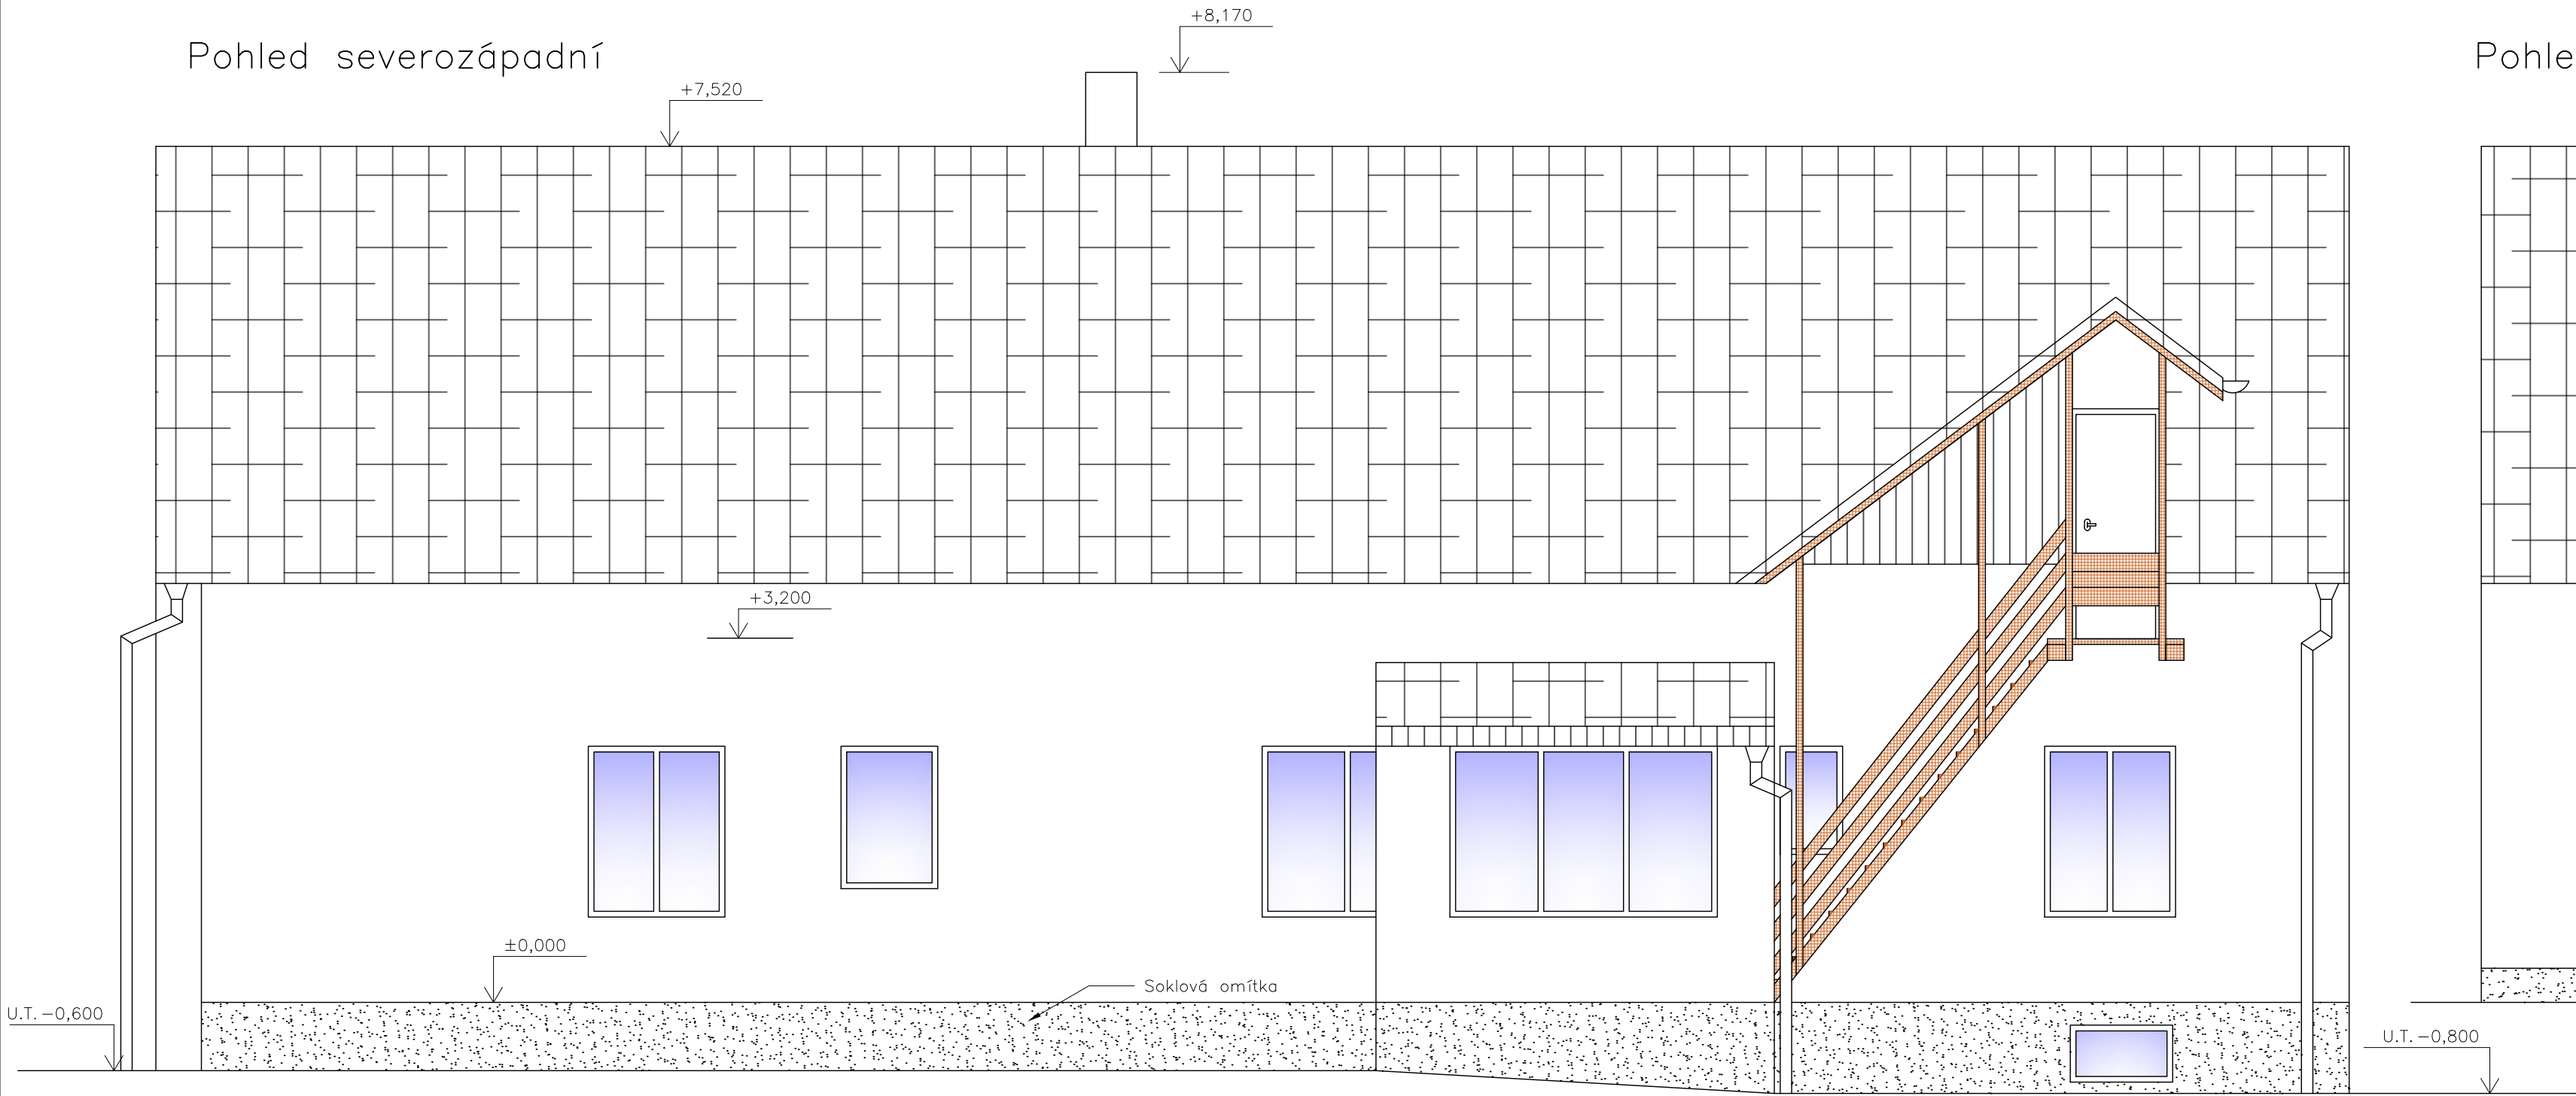
-  Základové konstrukce / ztužení
-  Zděné konstrukce
-  Střešní keramická krytina
-  Dřevěné obložení

VYPRACOVAL	KONTROLOVAL	ZODP. PROJ.	HIP	PROVOD inž. spol. s r.o. V Podhájí 226/28 400 01 Ústí n/L tel.: 475 201 580 provod@provod.cz http://www.provod.cz		
Bc. J. Ledvinka	Ing. Jitka Malá	Ing. M. Janíček	Ing. M. Janíček			
STAVEBNÍ ÚŘAD: Karlovo náměstí 21, 413 01 Roudnice nad Labem				FORMÁT	2xA4	ČÍSLO PARÉ
STAVBA: STATICKÉ ZAJIŠTĚNÍ OBJEKTU Č.P.56 A PASPORTIZACE STÁVAJÍCÍHO STAVU				STUPEŇ	DPZ/DPS	
				DATUM	03/2026	
				MĚŘÍTKO	1 : 50	
OBSAH: DOKUMENTACE PRO POVOLENÍ ZÁMĚRU A PROVÁDĚNÍ STAVBY				kótováno v	mm	Č. VÝKRESU
				Č. ZAKÁZKY	796	
Řez A-A'				Č. VÝKRESU	D.0.4	

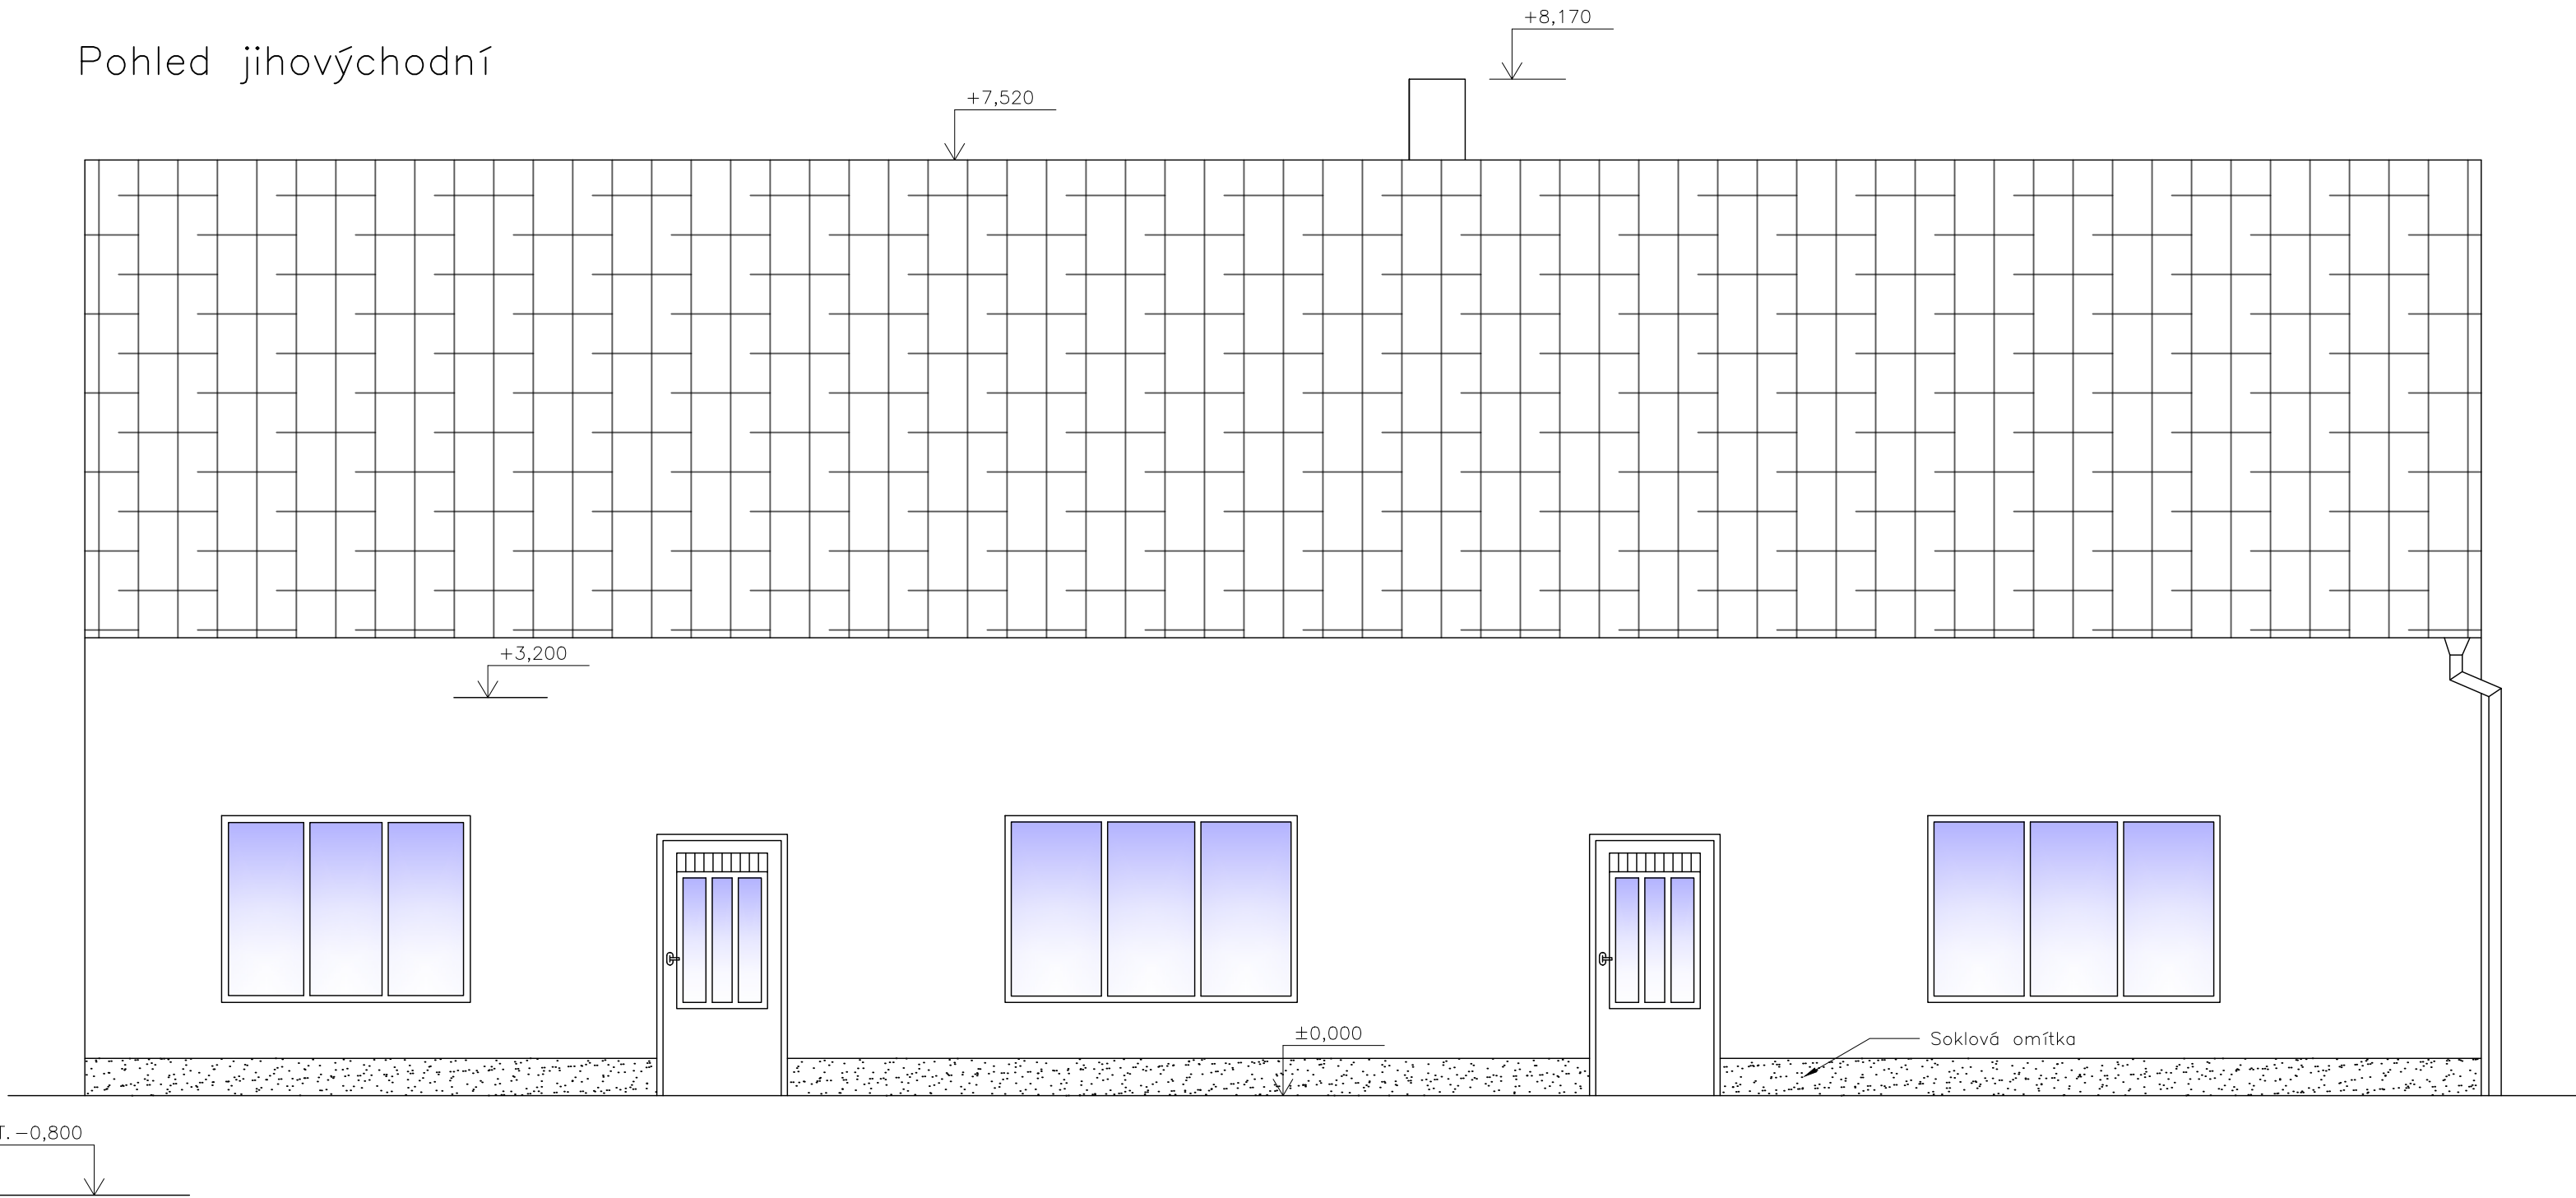
- Základové konstrukce / ztužení
- Zděné konstrukce
- Střešní keramická krytina
- Dřevěné obložení

VYPRACOVAL		KONTROLOVAL	ZODP. PROJ.	HIP	PROVOD inž. spol. s r.o.			
Bc. J. Ledvinka		Ing. Jiřka Malá	Ing. M. Janíček	Ing. M. Janíček	V Podhájí 226/28 400 01 Ústí n/L tel.: 475 201 580 provod@provod.cz http://www.provod.cz			
								
STAVEBNÍ ÚŘAD: Karlovo náměstí 21, 413 01 Roudnice nad Labem								
INVESTOR : Obec Přestavky–Přestavky č.p.56, 413 01 Roudnice nad Labem					FORMÁT	2xA4	ČÍSLO PARÉ	
STAVBA: STATICKE ZAJIŠTĚNÍ OBJEKTU Č.P.56 A PASPORTIZACE STÁVAJÍCÍHO STAVU					STUPEŇ	DPZ/DPS		
					DATUM	03/2026		
					MĚŘÍTKO	1 : 50		
					kótováno v	mm		
OBSAH: DOKUMENTACE PRO POVOLENÍ ZÁMĚRU A PROVÁDĚNÍ STAVBY					Č. ZAKÁZKY	796		
Řez B–B'					Č. VÝKRESU	D.0.5		

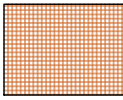
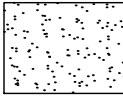
Pohled severozápadní

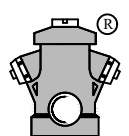


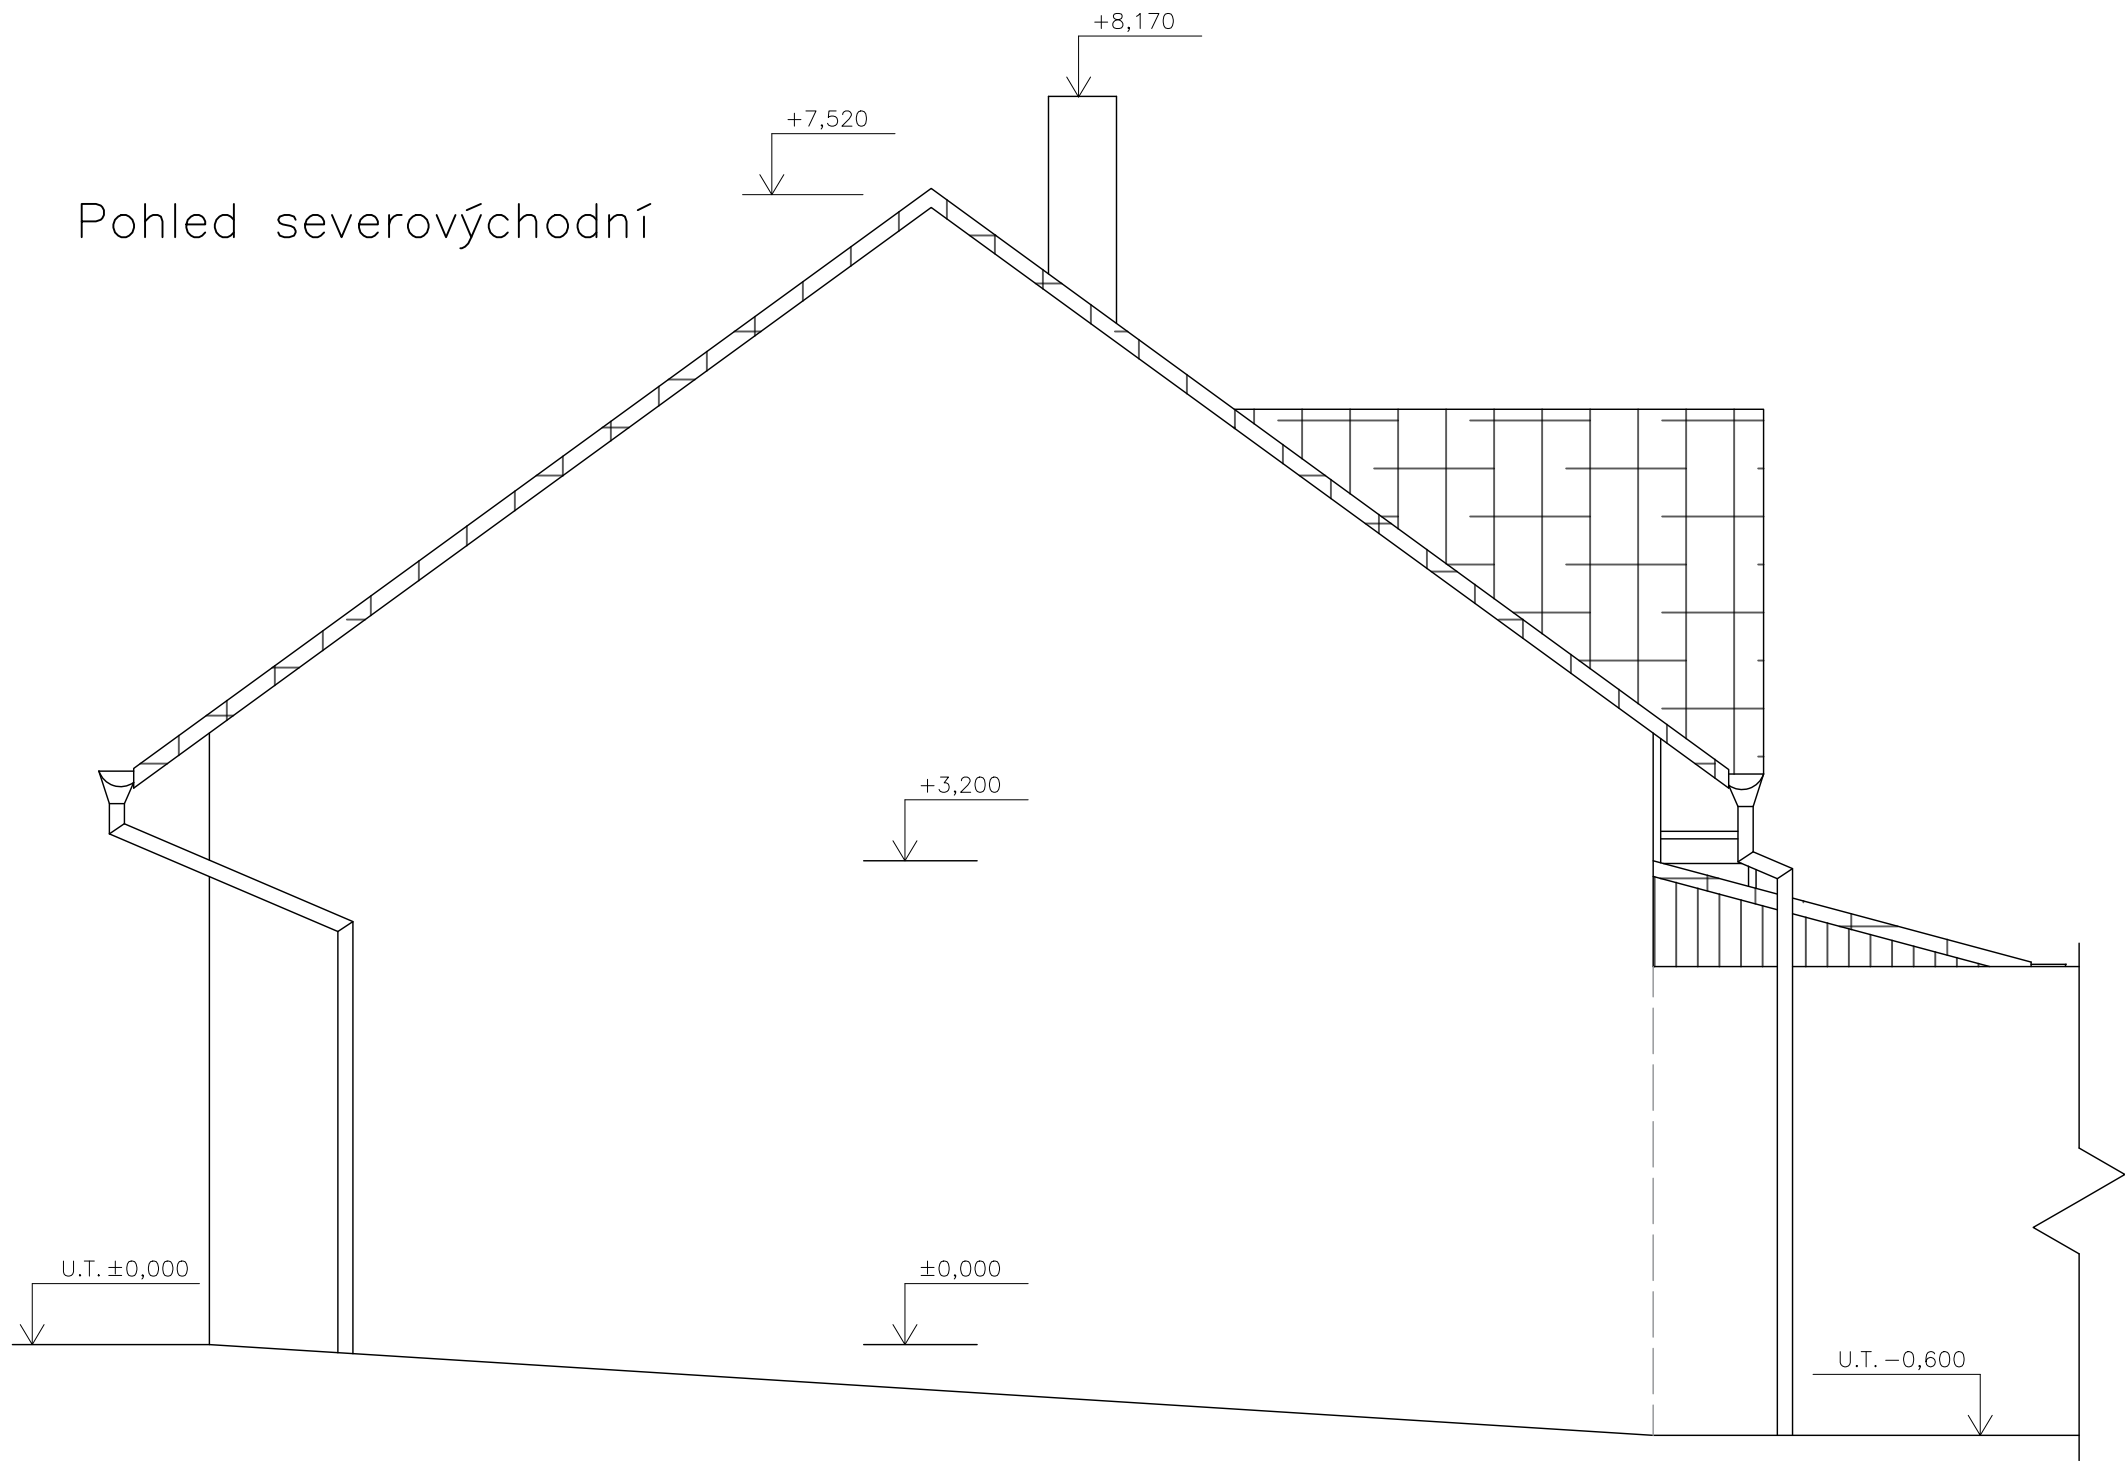
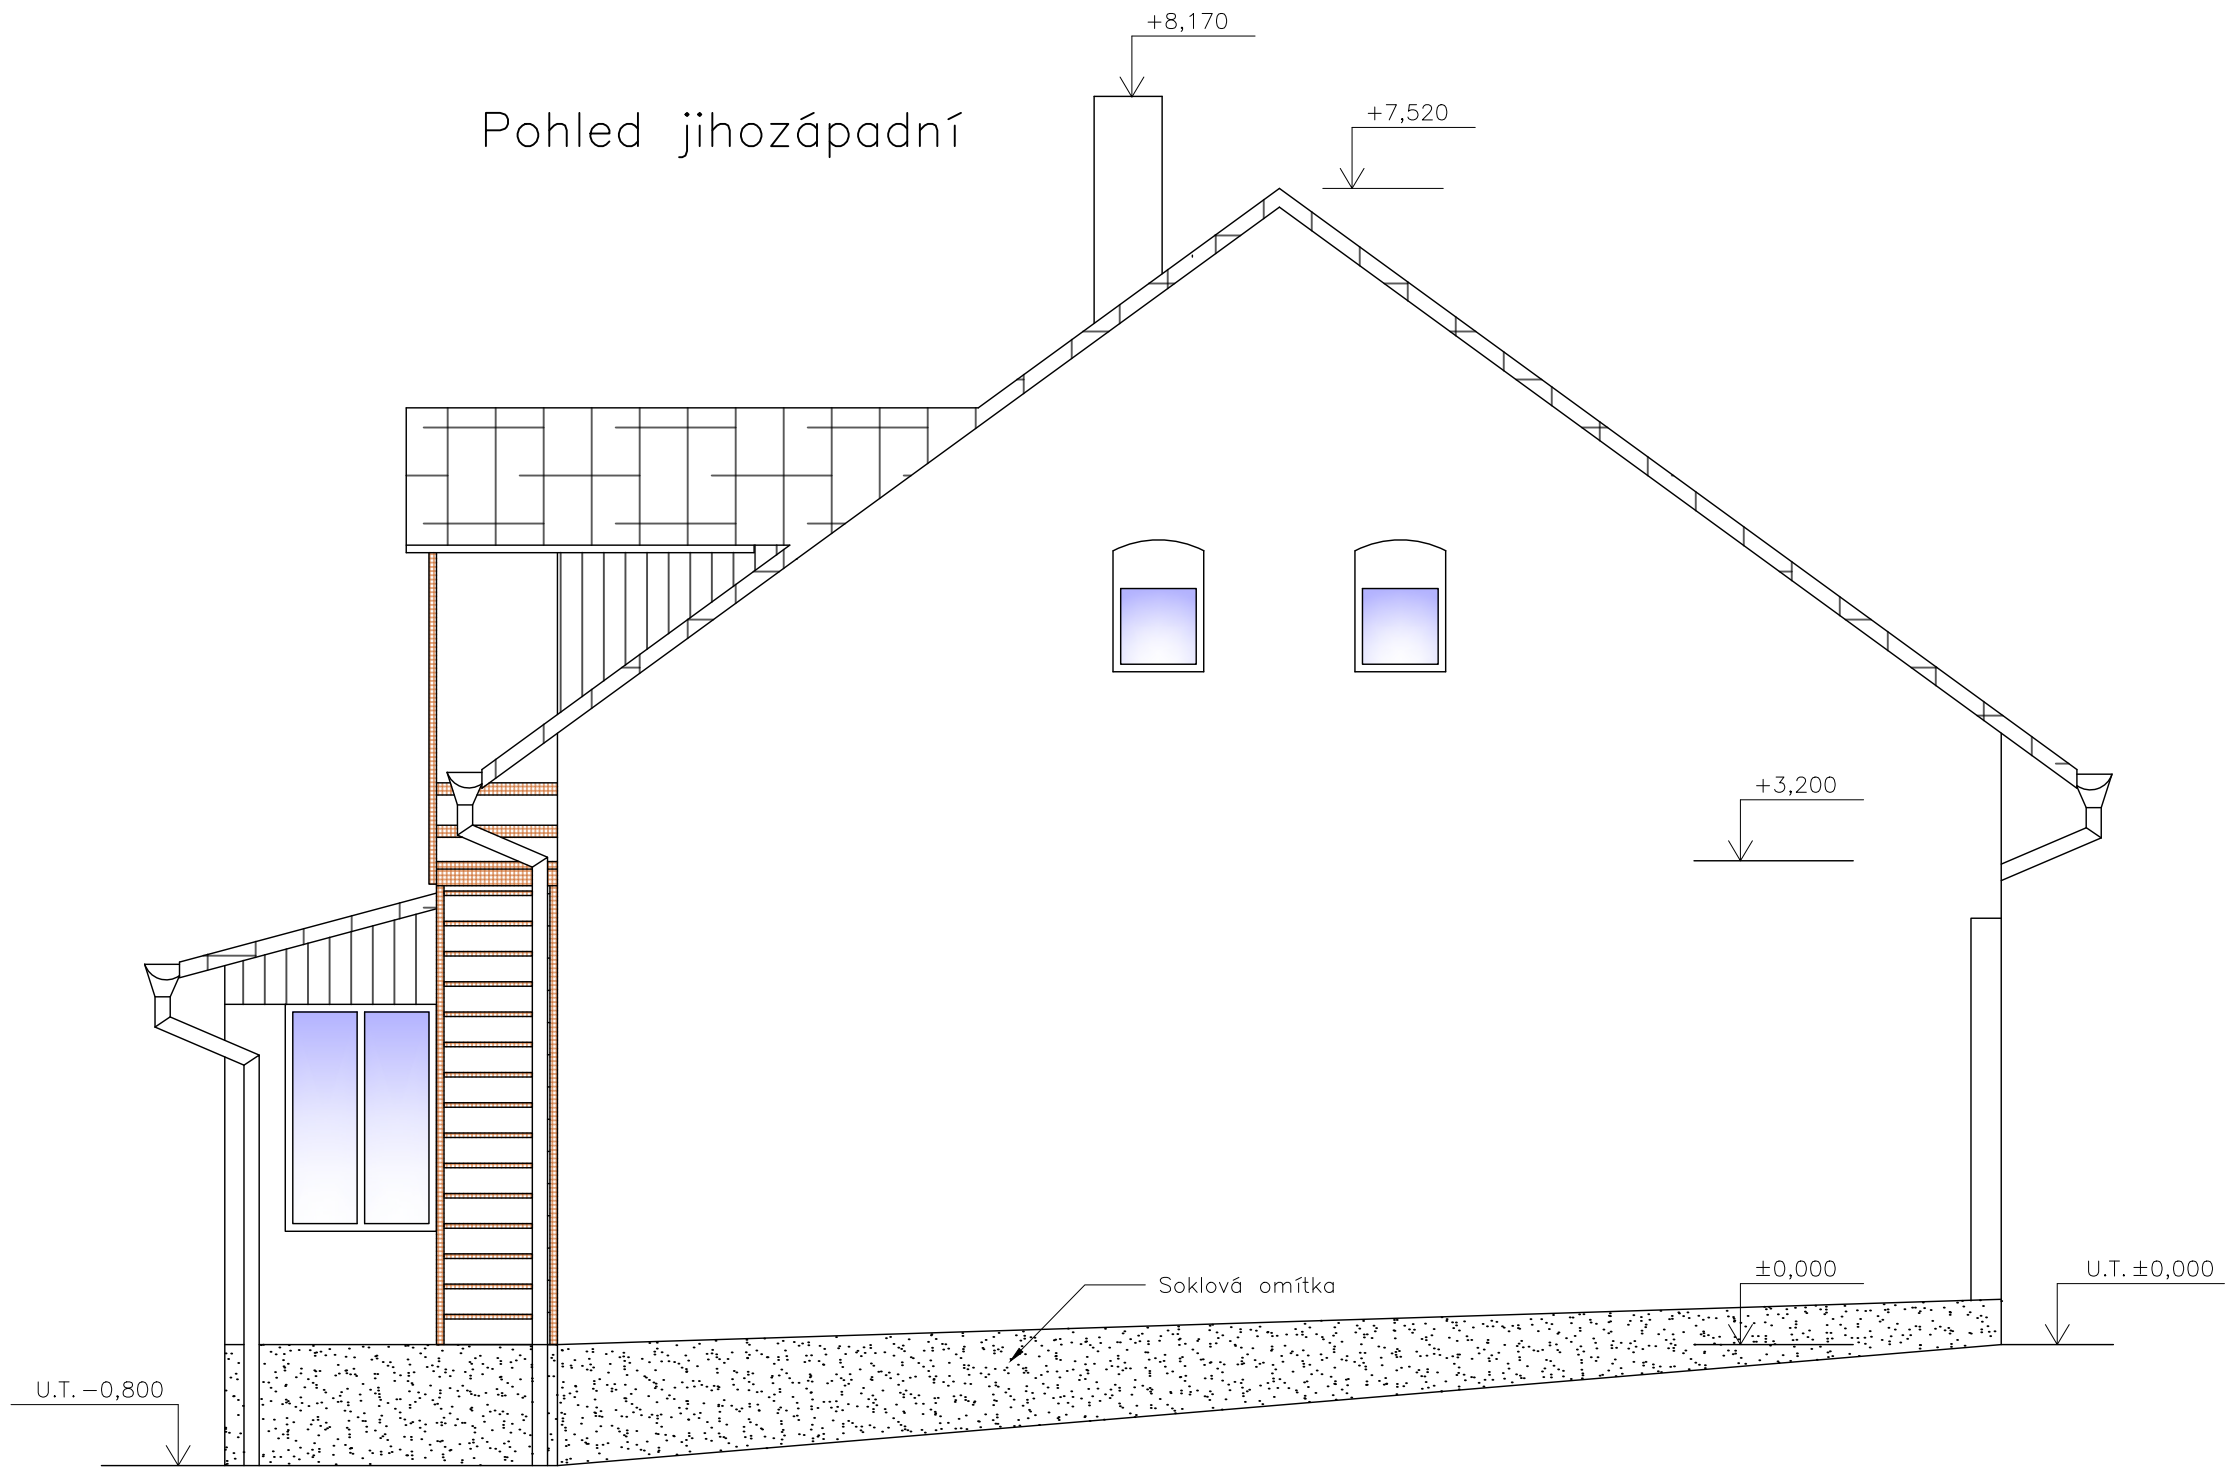
Pohled jihovýchodní



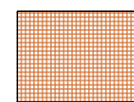
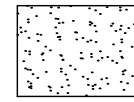
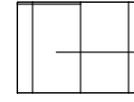
LEGENDA MATERIÁLŮ:

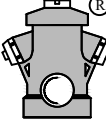
-  Dřevěné prvky
-  Stávající soklová omítka
-  Střešní keramická krytina
-  Dřevěné obložení

VYPRACOVAL	KONTROLOVAL	ZODP. PROJ.	HIP	PROVOD inž. spol. s r.o. V Podhájí 226/28 400 01 Ústí n/L tel.: 475 201 580 provod@provod.cz http://www.provod.cz		
Bc. J. Ledvinka	Ing. Jitka Malá	Ing. M. Janíček	Ing. M. Janíček			
STAVEBNÍ ÚŘAD: Karlovo náměstí 21, 413 01 Roudnice nad Labem						
INVESTOR : Obec Přestavky–Přestavky č.p.56, 413 01 Roudnice nad Labem						
STAVBA: STATICKE ZAJIŠTĚNÍ OBJEKTU Č.P.56 A PASPORTIZACE STÁVAJÍCÍHO STAVU				FORMÁT	4xA4	ČÍSLO PARÉ
				STUPEŇ	DPZ/DPS	
				DATUM	03/2026	
				MĚŘÍTKO	1 : 50	
OBSAH: DOKUMENTACE PRO POVOLENÍ ZÁMĚRU A PROVÁDĚNÍ STAVBY				kótováno v	mm	Č. ZAKÁZKY 796
				Č. ZAKÁZKY	796	
Pohled severozápadní a jihovýchodní				Č. VÝKRESU	D.0.6	



LEGENDA MATERIÁLŮ:

-  Dřevěné prvky
-  Stávající soklová omítka
-  Střešní keramická krytina
-  Dřevěné obložení

VYPRACOVAL	KONTROLOVAL	ZODP. PROJ.	HIP	PROVOD inž. spol. s r.o. V Podhájí 226/28 400 01 Ústí n/L tel.: 475 201 580 provod@provod.cz http://www.provod.cz			
Bc. J. Ledyňka	Ing. Jiřík Malá	Ing. M. Janíček	Ing. M. Janíček				
							
STAVEBNÍ ÚŘAD: Karlovo náměstí 21, 413 01 Roudnice nad Labem							
INVESTOR : Obec Přestavky–Přestavky č.p.56, 413 01 Roudnice nad Labem				FORMÁT	3xA4	ČÍSLO PARÉ	
STAVBA: STATICKE ZAJISTĚNÍ OBJEKTU Č.P.56 A PASPORTIZACE STÁVAJÍCÍHO STAVU				STUPEŇ	DPZ/DPS		
				DATUM	03/2026		
				MĚŘITKO	1 : 50		
				kótováno v	mm		
OBSAH: DOKUMENTACE PRO POVOLENÍ ZÁMĚRU A PROVÁDĚNÍ STAVBY				Č. ZAKÁZKY	796		
Pohled severovýchodní a jihozápadní				Č. VÝKRESU	D.0.7		