




ČELNÍ POHLED  
- Štítová strana

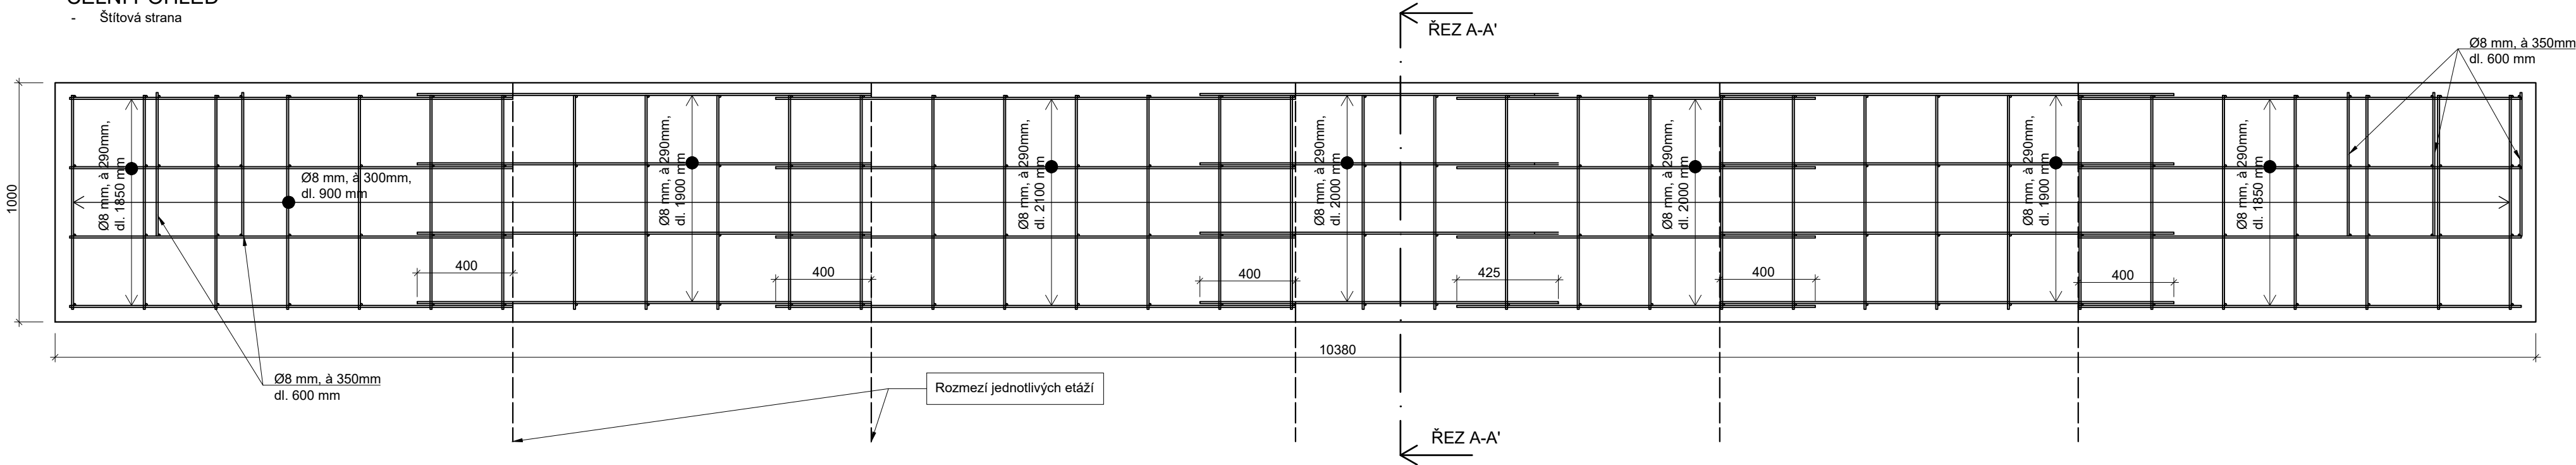


ŘEZ A-A'

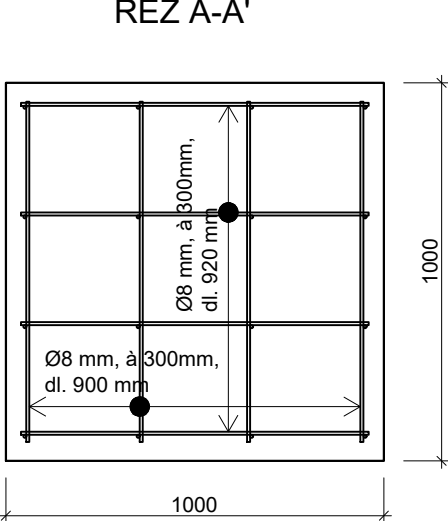

ČELNÍ POHLED  
- Boční strana od silnice

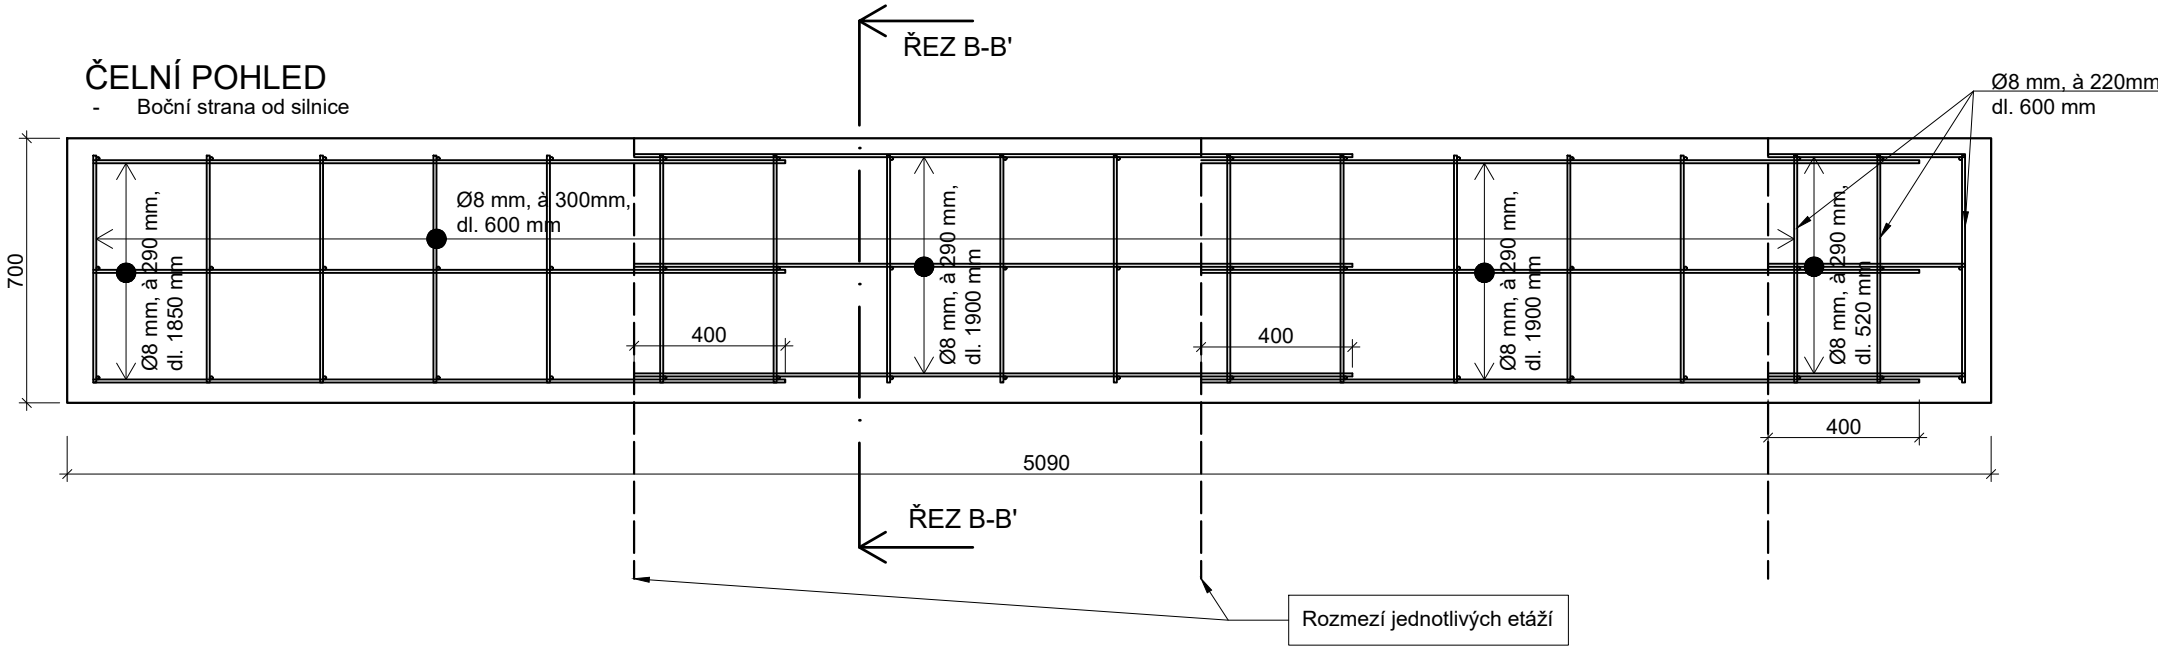


ŘEZ B-B'

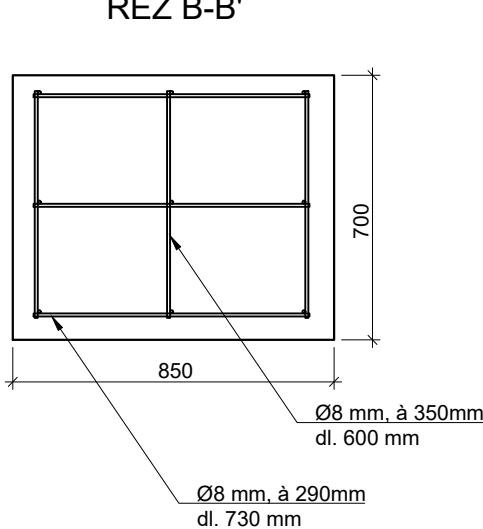


VÝPIS VÝZTUŽE

| Průměr [mm]             | Délka [mm] | Počet [ks] | Celková délka [m] |
|-------------------------|------------|------------|-------------------|
| 8                       | 520        | 18         | 9,4               |
| 8                       | 600        | 108        | 64,8              |
| 8                       | 730        | 108        | 78,8              |
| 8                       | 900        | 140        | 126,0             |
| 8                       | 920        | 140        | 128,8             |
| 8                       | 1850       | 50         | 92,5              |
| 8                       | 1900       | 68         | 129,2             |
| 8                       | 2000       | 32         | 64,0              |
| 8                       | 2100       | 16         | 33,6              |
| CELKOVÁ DÉLKA [m]       |            |            | 727,1             |
| HMOTNOST Ø8 NA 1 M [kg] |            |            | 0,4               |
| CELKOVÁ HMOTNOST [kg]   |            |            | 290,84            |

ČELNÍ POHLED  
- Boční strana od silnice

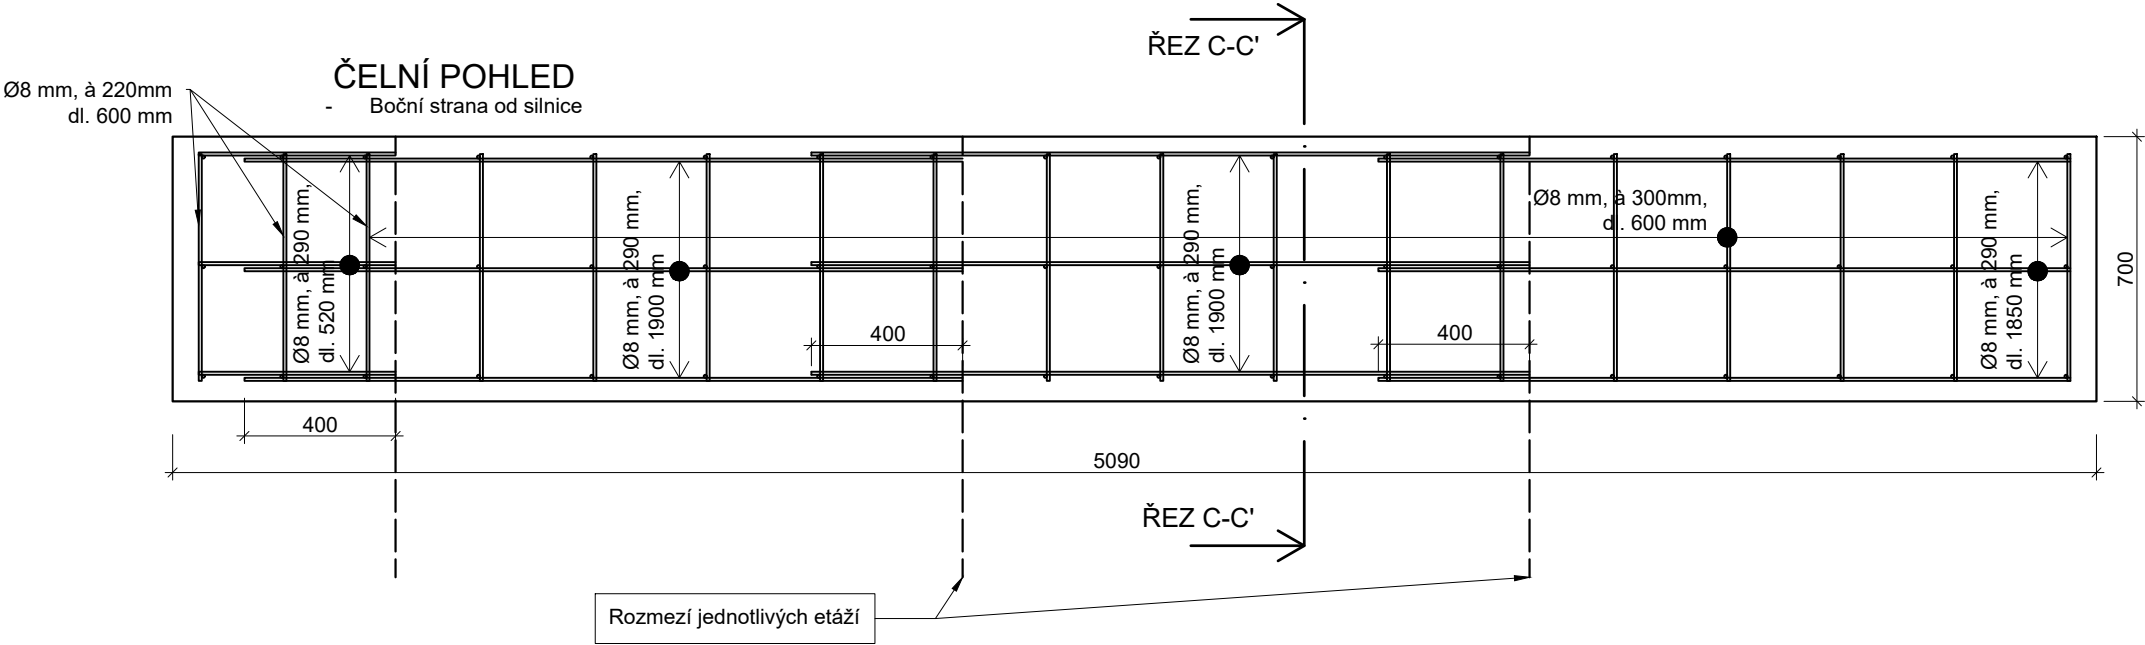

ŘEZ C-C'

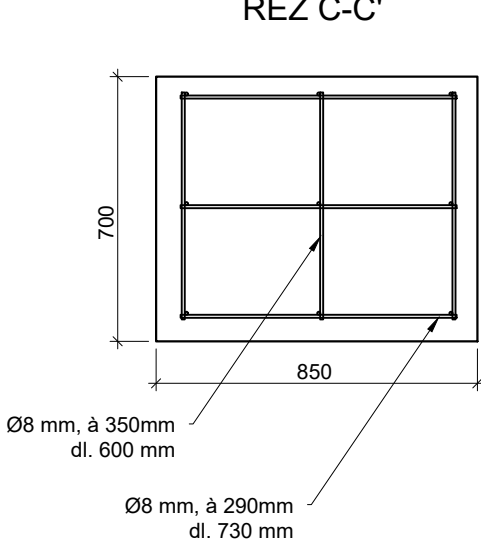

|                                                                                          |                 |                 |                 |   |         |            |
|------------------------------------------------------------------------------------------|-----------------|-----------------|-----------------|---|---------|------------|
| VYPRACOVAL                                                                               | KONTROLOVAL     | ZODP. PROJ.     | HIP             | <b>PROVOD inž. spol. s r.o.</b><br>V Podhájí 226/28<br>400 01 Ústí n/L<br>tel.: 475 201 580<br>provod@provod.cz<br>http://www.provod.cz |         |            |
| Bc. J. Ledvinka                                                                          | Ing. J. Talacko | Ing. J. Talacko | Ing. M. Janíček |   |         |            |
| STAVEBNÍ ÚŘAD: Karlovo náměstí 21, 413 01 Roudnice nad Labem                             |                 |                 |                 | FORMÁT   | 3xA4    | ČÍSLO PARÉ |
| STAVBA:<br><b>STATICKÉ ZAJIŠTĚNÍ OBJEKTU Č.P.56<br/>A PASPORTIZACE STÁVAJÍCÍHO STAVU</b> |                 |                 |                 | STUPEŇ   | DPZ/DPS |            |
|                                                                                          |                 |                 |                 | DATUM   | 03/2026 |            |
|                                                                                          |                 |                 |                 | MĚŘITKO   | 1 : 20  |            |
|                                                                                          |                 |                 |                 | kótováno v   | mm      |            |
| OBSAH: DOKUMENTACE PRO POVOLENÍ ZÁMĚRU A PROVÁDĚNÍ STAVBY                                |                 |                 |                 | Č. ZAKÁZKY   | 796     | D.1.3      |
| Schéma výztuže                                                                           |                 |                 |                 | Č. VÝKRESU   |         |            |