



ŘEZY V MÍSTĚ OPRAV KOSTELA SV. IGNÁCE

ŘEZ A-A'

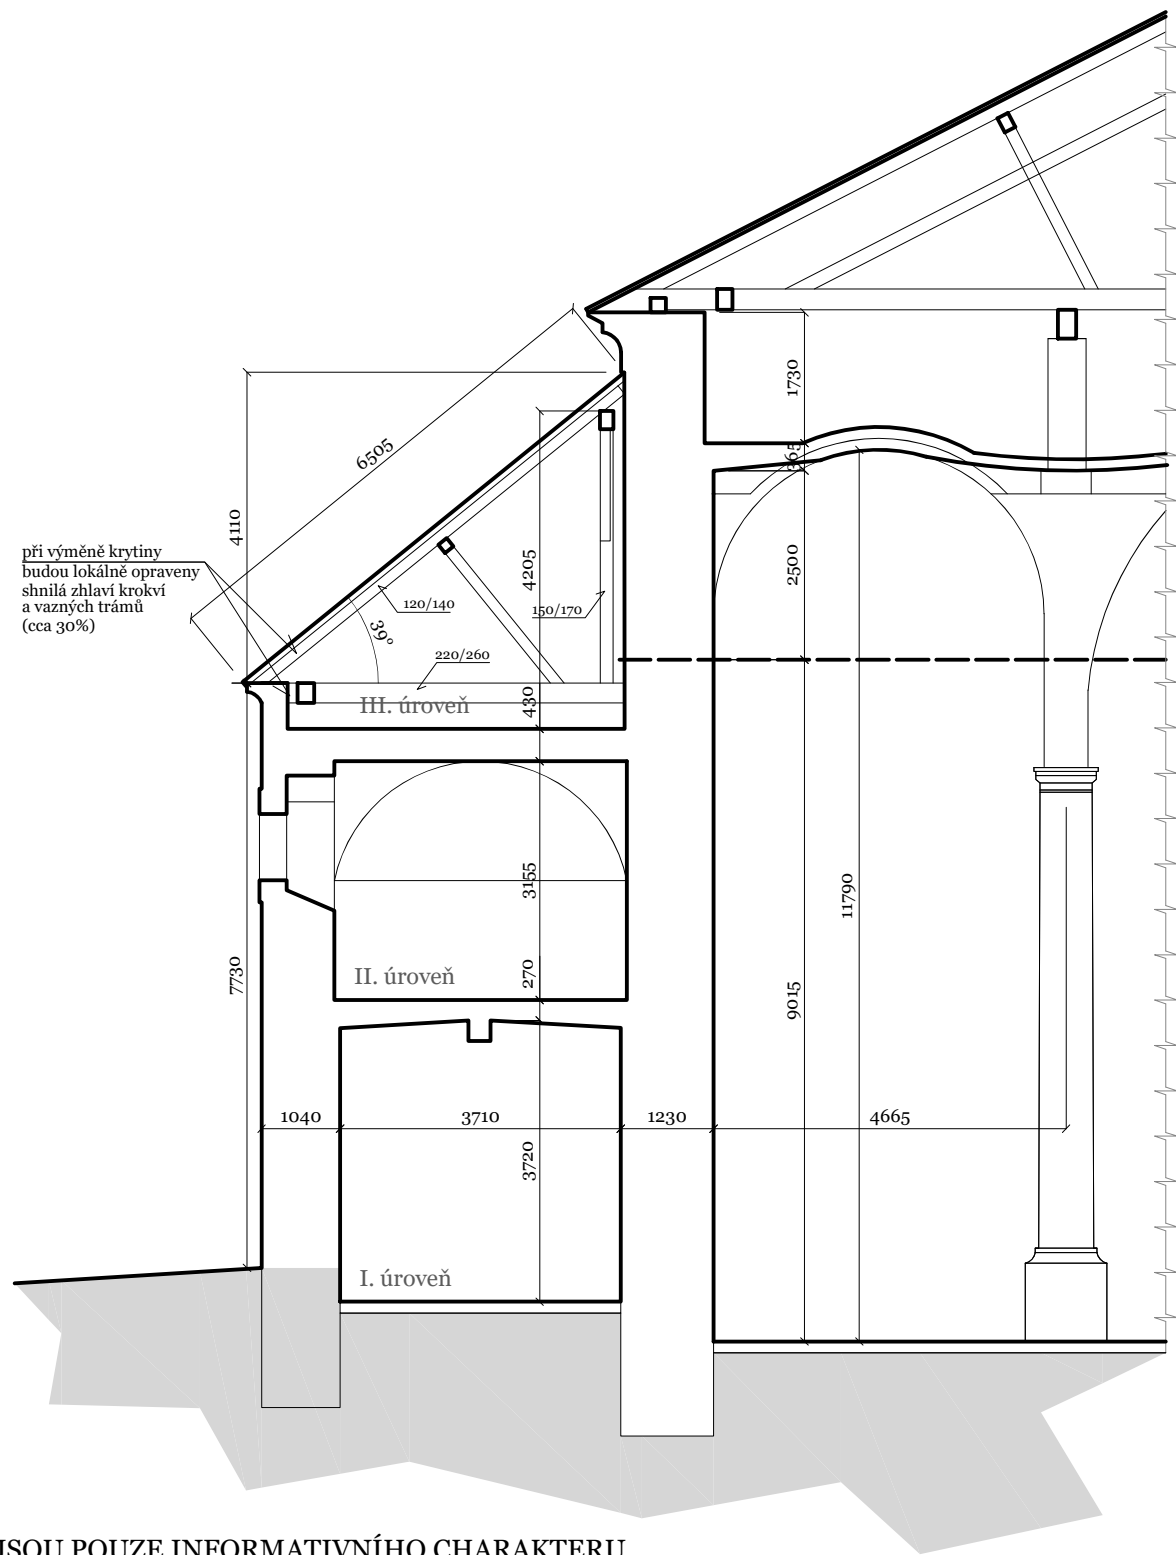

KÓTY JSOU POUZE INFORMATIVNÍHO CHARAKTERU,
NESLOUŽÍ PRO PROVEDENÍ STAVBY!

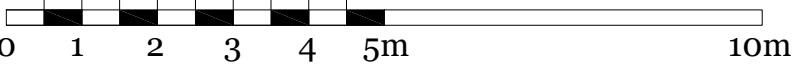


OPRAVA PRVKŮ KROVU
PROVEDENA LEPENÍM:


NASTAVENÍ TRÁMŮ:

NASTAVENÍ VZPĚR:

ŘEZ B-B'

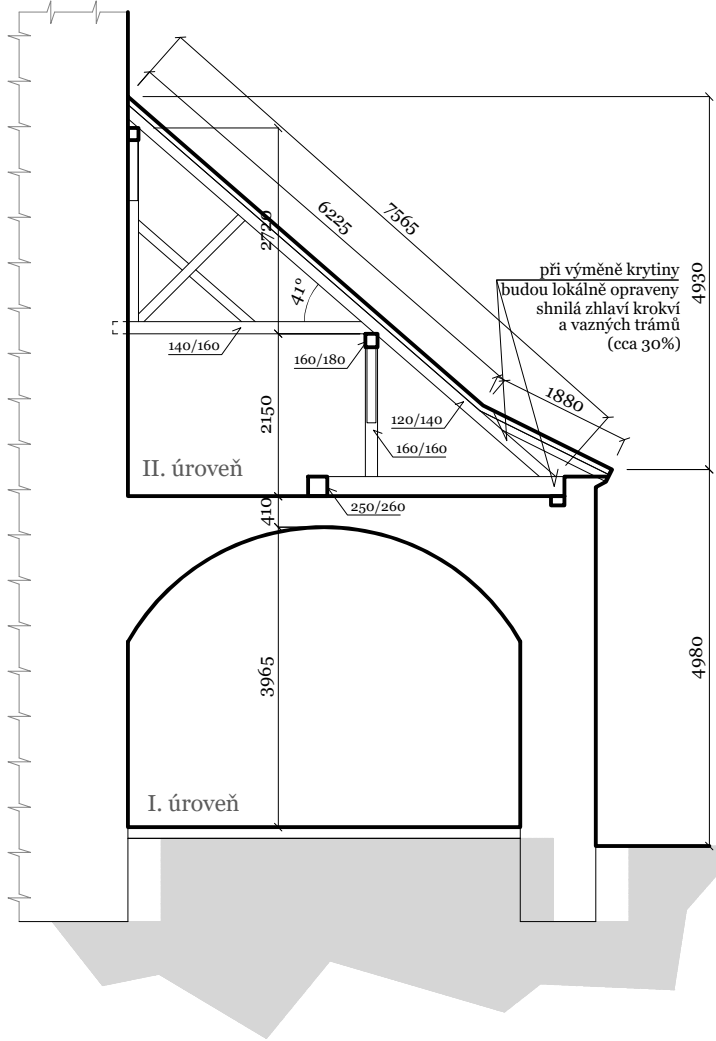

DETAIL PROVEDENÍ SNĚHOVÝCH ZÁBRAN:

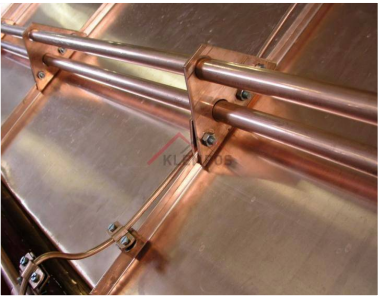

STŘEŠNÍ KRYTINA - FALCOVANÁ MĚDĚNÁ
S DVOJITOU DRÁŽKOU, TL. PLECHU 6 mm
NA NOVÉ PRKENNÉ BEDNĚNÍ tl. 24mm (smrk)

ŽLABY ROZVIN 330 mm, SVODY dn 100 mm
MATERIÁL MĚĎ, ŽÁROVĚ ZINKOVANÉ HÁKY

PROJEKTANT:	ZPRACOVAL:	PROJEKTOVÝ A INŽENÝRSKÝ ATELIER TP Ing. Petr Tuček mobil: 773 100 807 e-mail: petr@tucek.tpa@seznam.cz Na Skalce 1204, Červený Kostelec PSC: 549 41, IČO: 45574065	
ING. PETR TUČEK	MARTIN PEŠEK		
KRAJ: KRÁLOVÉHRADSKÝ	MĚÚ: JIČÍN SÚ: JIČÍN	MĚŘÍTKO:	1 : 100
INVESTOR: Římskokatolická farnost – arciděkanství Jičín, IČ:47474521 Valdštejnovo náměstí 96, 506 01 Jičín – Staré Město, telefon: 737 049 058		FORMÁT:	2 x A4
AKCE: ÚPRAVY A OPRAVY INTERIÉRU KOSTELA SV. IGNÁCE V JIČÍNĚ		DATUM:	11 / 2023
DOKUMENTACE PRO POVOLENÍ STAVBY		DÍL 1 - STAVEBNÍ	ČÍSLO PARÉ:
PŘÍLOHA: ŘEZY V MÍSTĚ OPRAV		EVIDENČNÍ ČÍSLO AKCE: 15 / 2013	ČÍSLO VÝKRESU: D.1.1.2. 3