



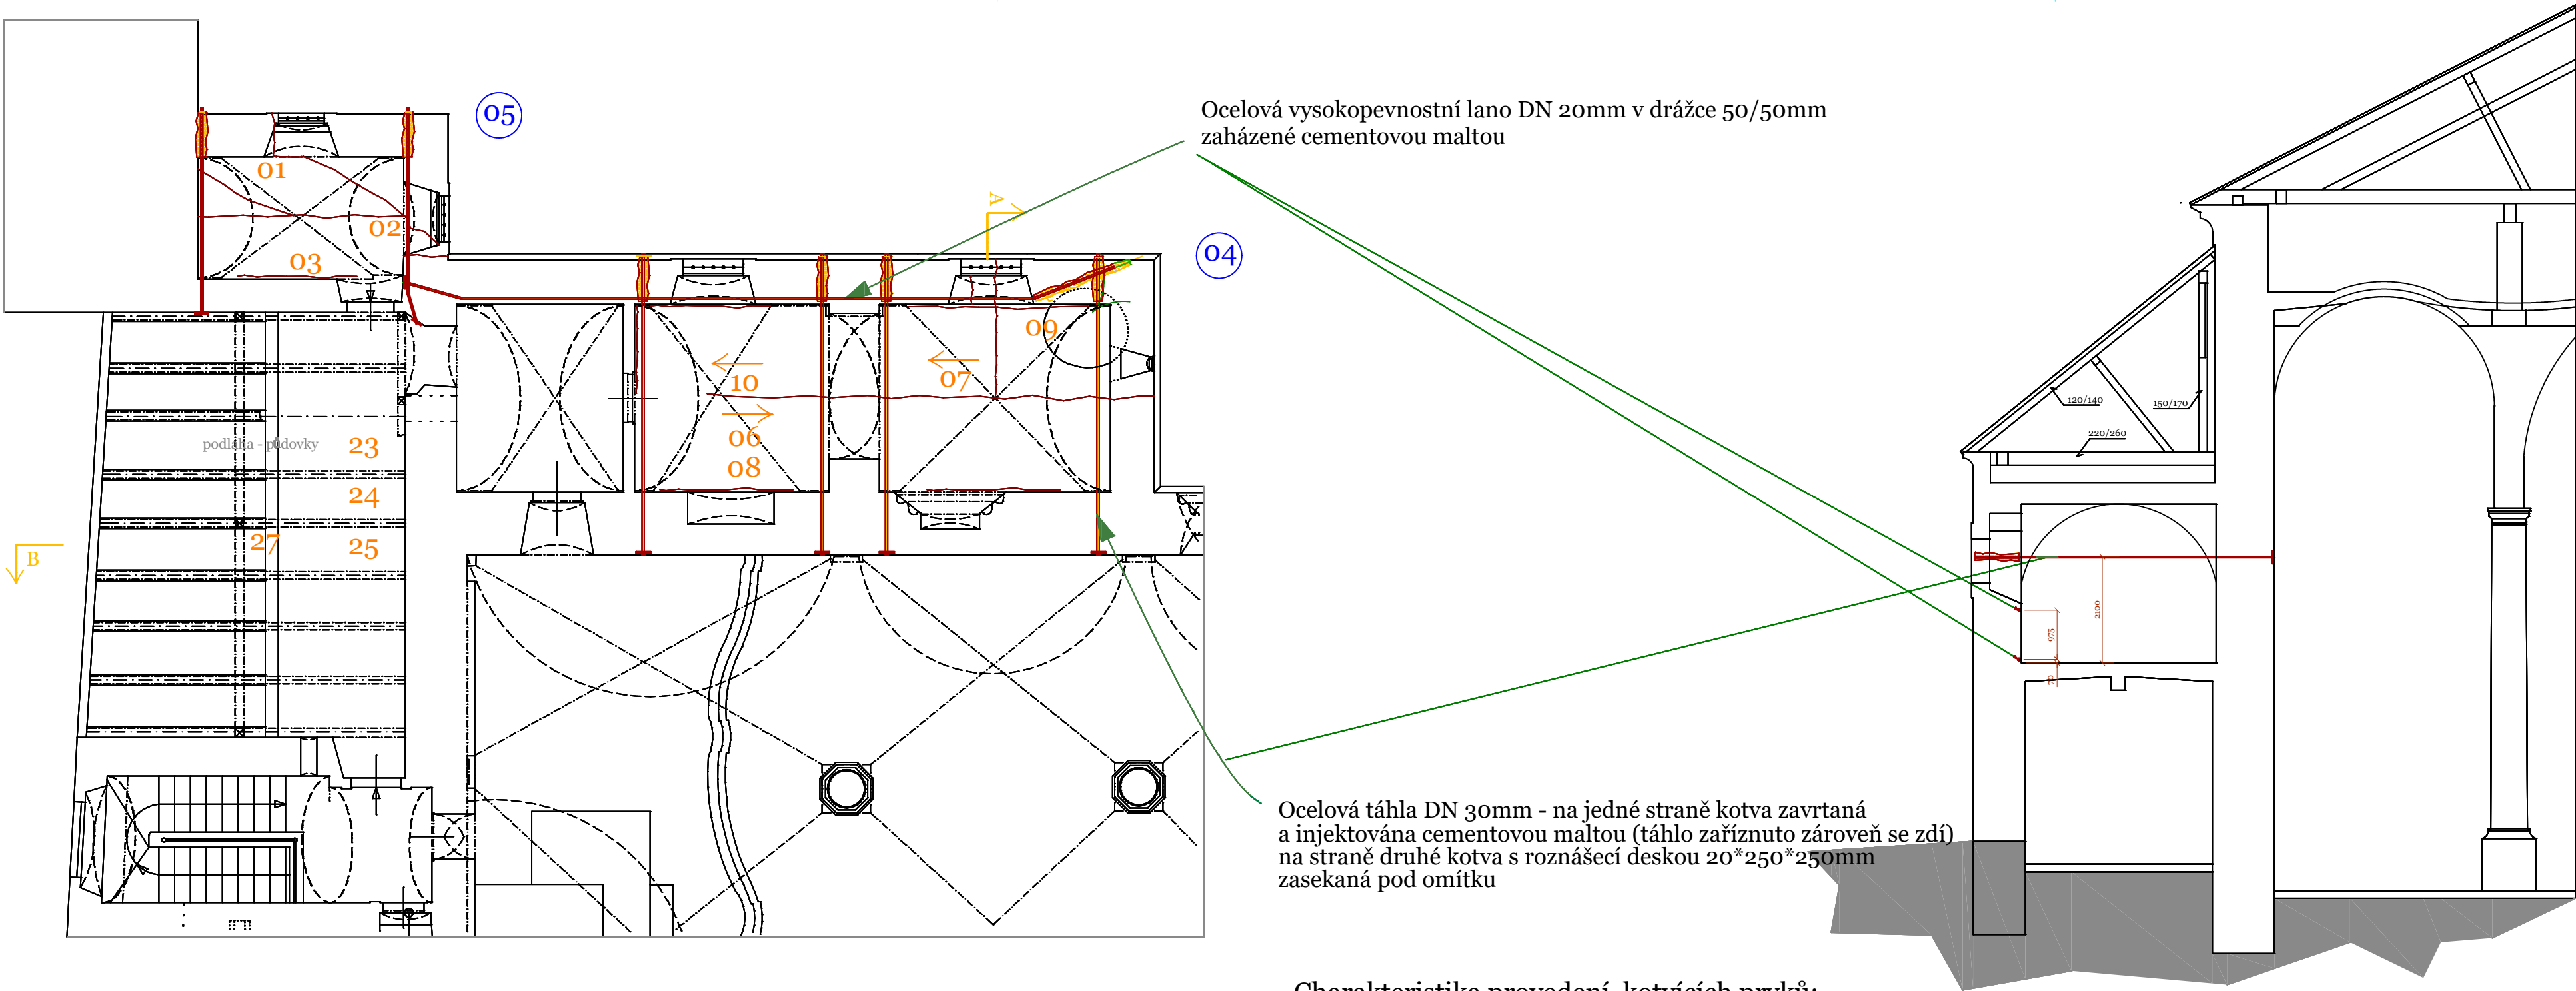

Charakteristika provedení kotvicích prvků:

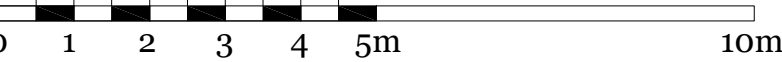

KÓTY JSOU POUZE INFORMATIVNÍHO CHARAKTERU,
NESLOUŽÍ PRO PROVEDENÍ STAVBY!



OPRAVA HAVARIJNÍHO STAVU TÁHLÝ

PROJEKTANT:	VYPRACOVAL:	PROJEKTOVÝ A INŽENÝRSKÝ ATELIER TP Ing. Petr Tuček mobil: 773 100 807 e-mail: petr@tucek.lpa@seznam.cz Na Skalce 1204, Červený Kostelec PSČ: 549 41, IČO: 45574065	
ING. PETR TUČEK	PETR MALIŠ		
KRAJ: KRÁLOVEHRADECKÝ	MĚÚ: JIČÍN SÚ: JIČÍN	MĚŘÍTKO:	1 : 50
INVESTOR: Římskokatolická farnost – arciděkanství Jičín, IČ:47474521 Valdštejnovo náměstí 96, 506 01 Jičín – Staré Město, telefon: 737 049 058		FORMÁT:	3 x A4
AKCE: ÚPRAVY A OPRAVY INTERIÉRU KOSTELA SV. IGNÁCE V JIČÍNĚ		DATUM:	11 / 2023
DOKUMENTACE PRO POVOLENÍ STAVBY		DÍL 1 - STAVEBNÍ	ČÍSLO PARÉ:
PŘÍLOHA: OPRAVA HAVARIJNÍHO STAVU TÁHLÝ		EVIDENČNÍ Č. AKCE: 15 / 2013	ČÍSLO VÝKRESU: D.1.1.2. 4