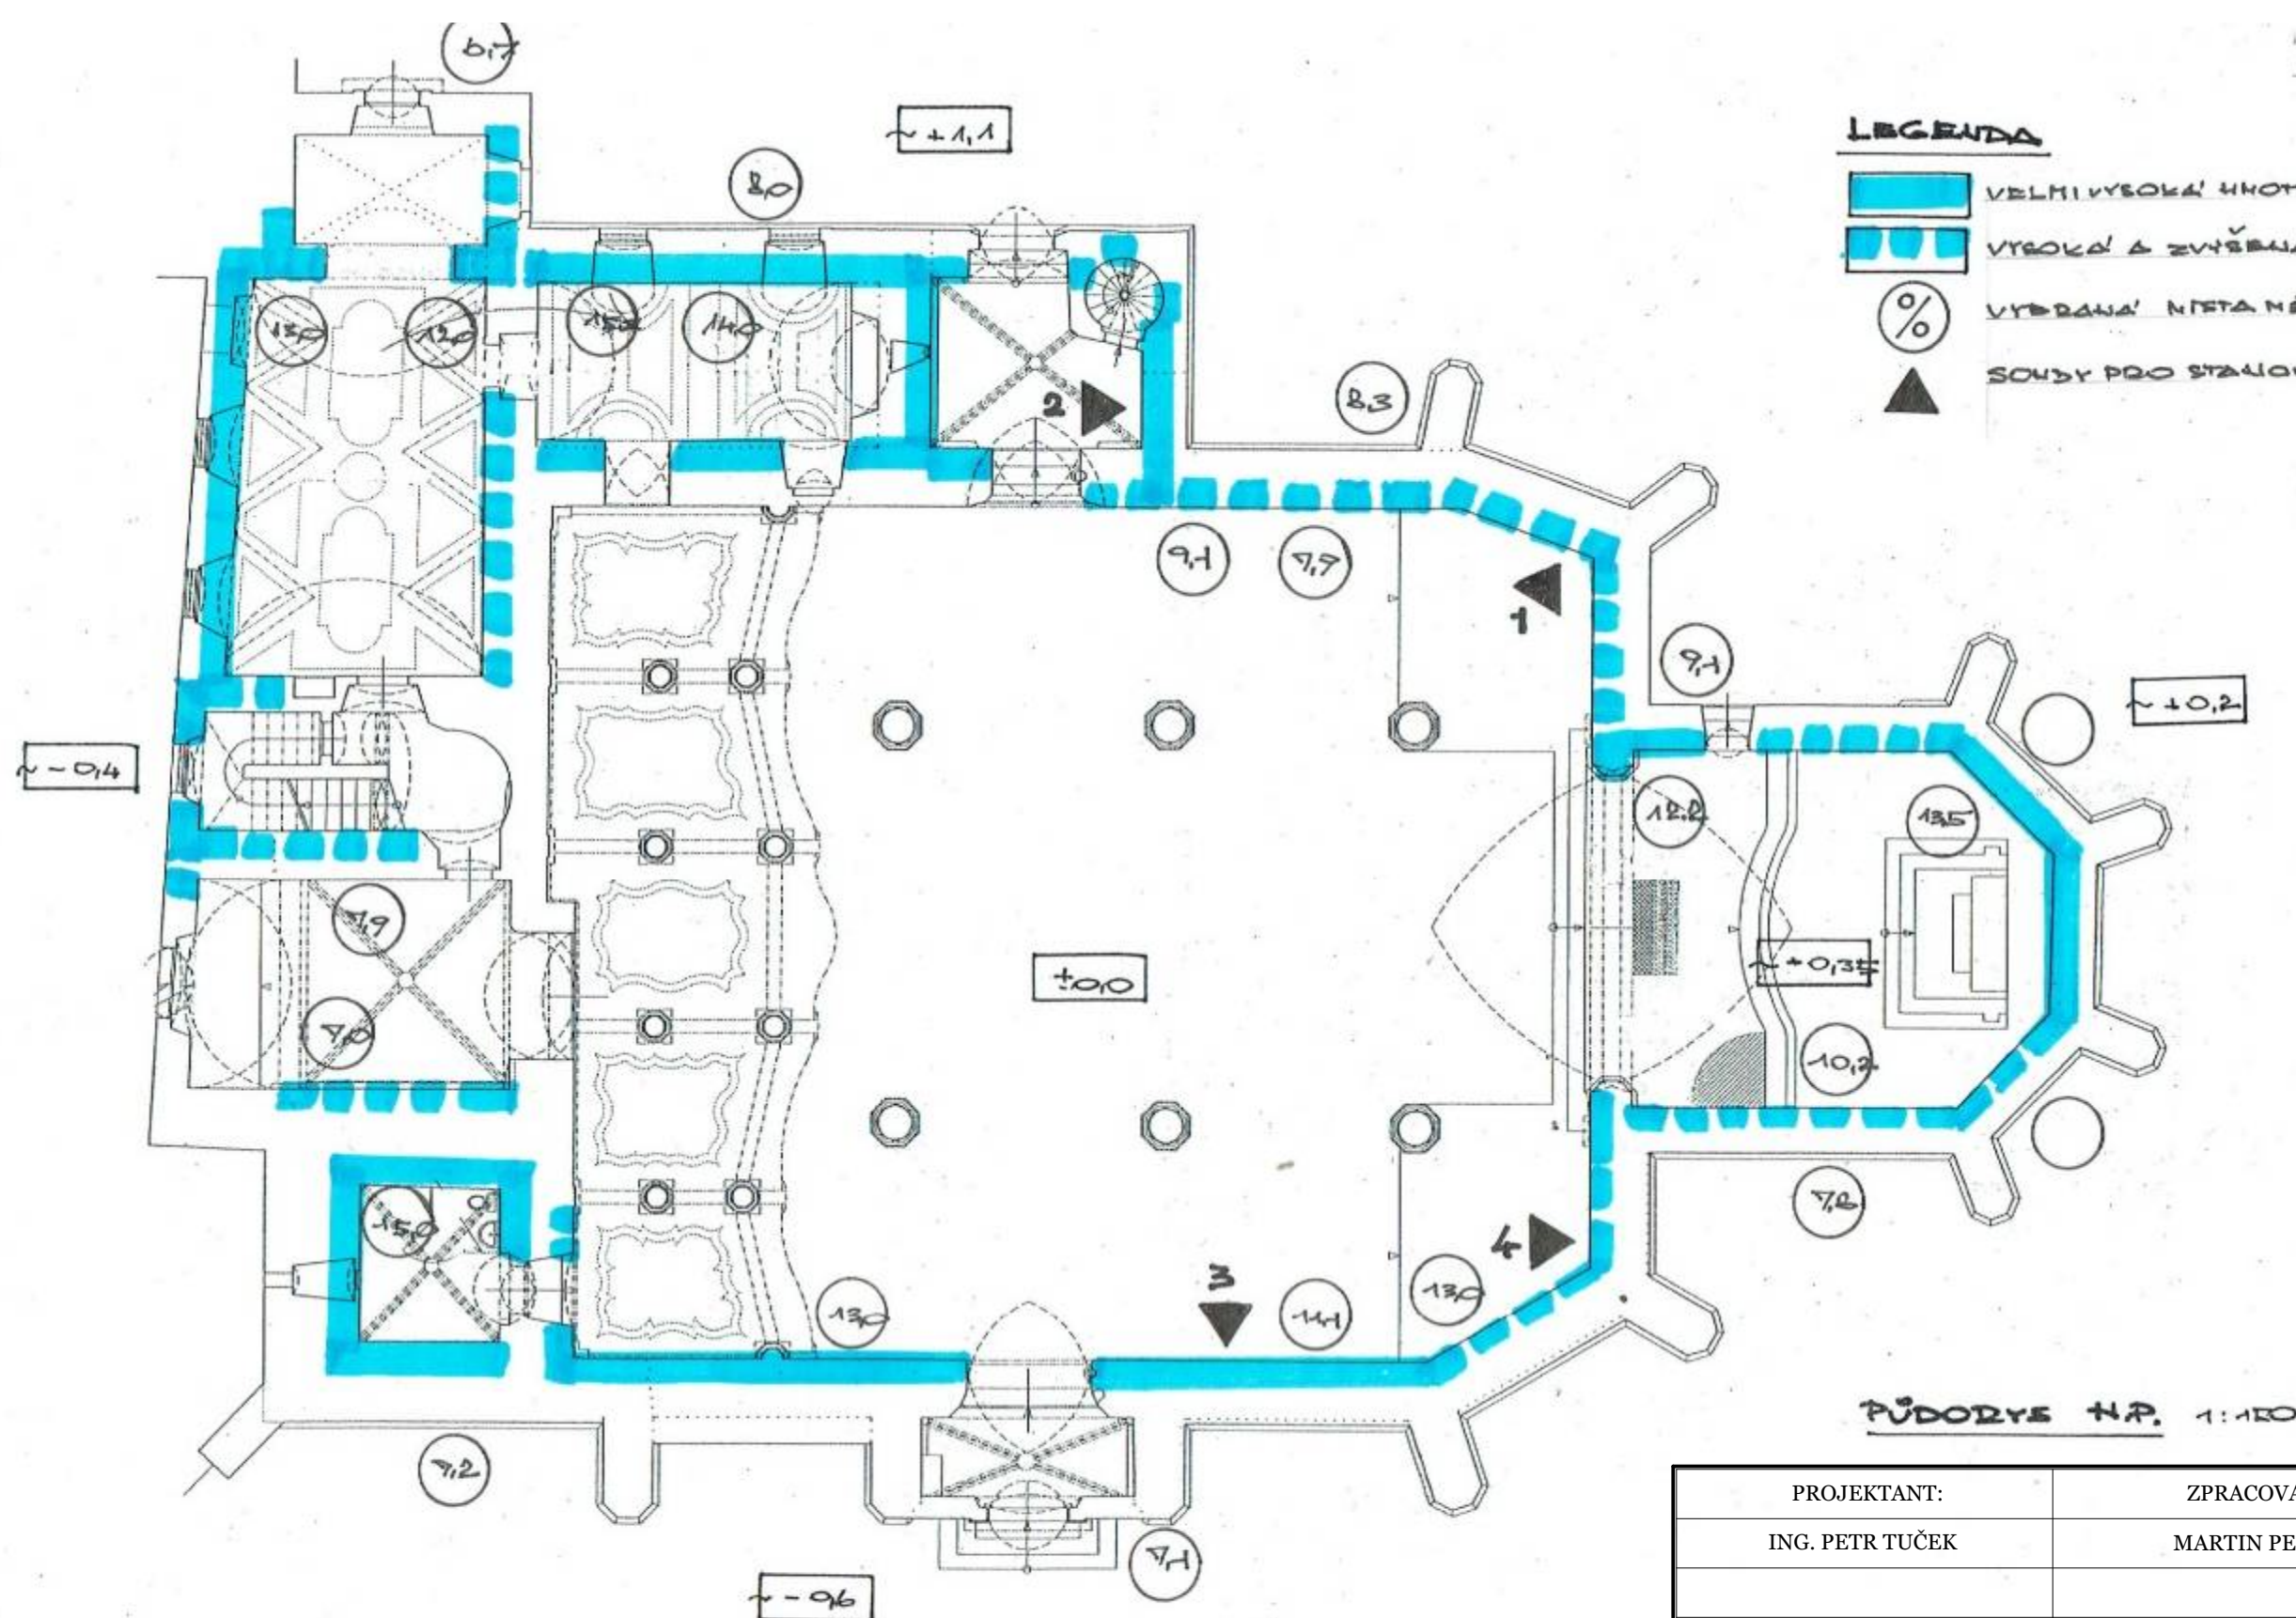


PROJEKTANT:	ZPRACOVAL:	PROJEKTOVÝ A INŽENÝRSKÝ ATELIER  Ing. Petr Tuček mobil: 773 100 807 e-mail: petr.tucek.tpa@seznam.cz Na Skalce 1204, Červený Kostelec PSČ: 549 41, IČO: 45574065	
ING. PETR TUČEK	MARTIN PEŠEK		
KRAJ: KRÁLOVÉHRADECKÝ	MĚÚ: JIČÍN SÚ: JIČÍN	MĚŘÍTKO:	-
INVESTOR: Římskokatolická farnost – arciděkanství Jičín, IČ:47474521 Valdštejnovo náměstí 96, 506 01 Jičín – Staré Město, telefon: 737 049 058		FORMÁT:	2 x A4
AKCE: ÚPRAVY A OPRAVY INTERIÉRU KOSTELA SV. IGNÁCE V JIČÍNĚ		DATUM:	11 / 2023
DOKUMENTACE PRO POVOLENÍ STAVBY		DÍL 1 - STAVEBNÍ	ČÍSLO PARÉ:
PŘÍLOHA: MÍRA ZAVLHČENÍ ZDIVA		EVIDENČNÍ Č. AKCE:	ČÍSLO VÝKRESU:
		15 / 2013	D.1.1.2. 5