


KONCEPCE NÁVRHU SNÍŽENÍ VLHKOSTI - 1:25

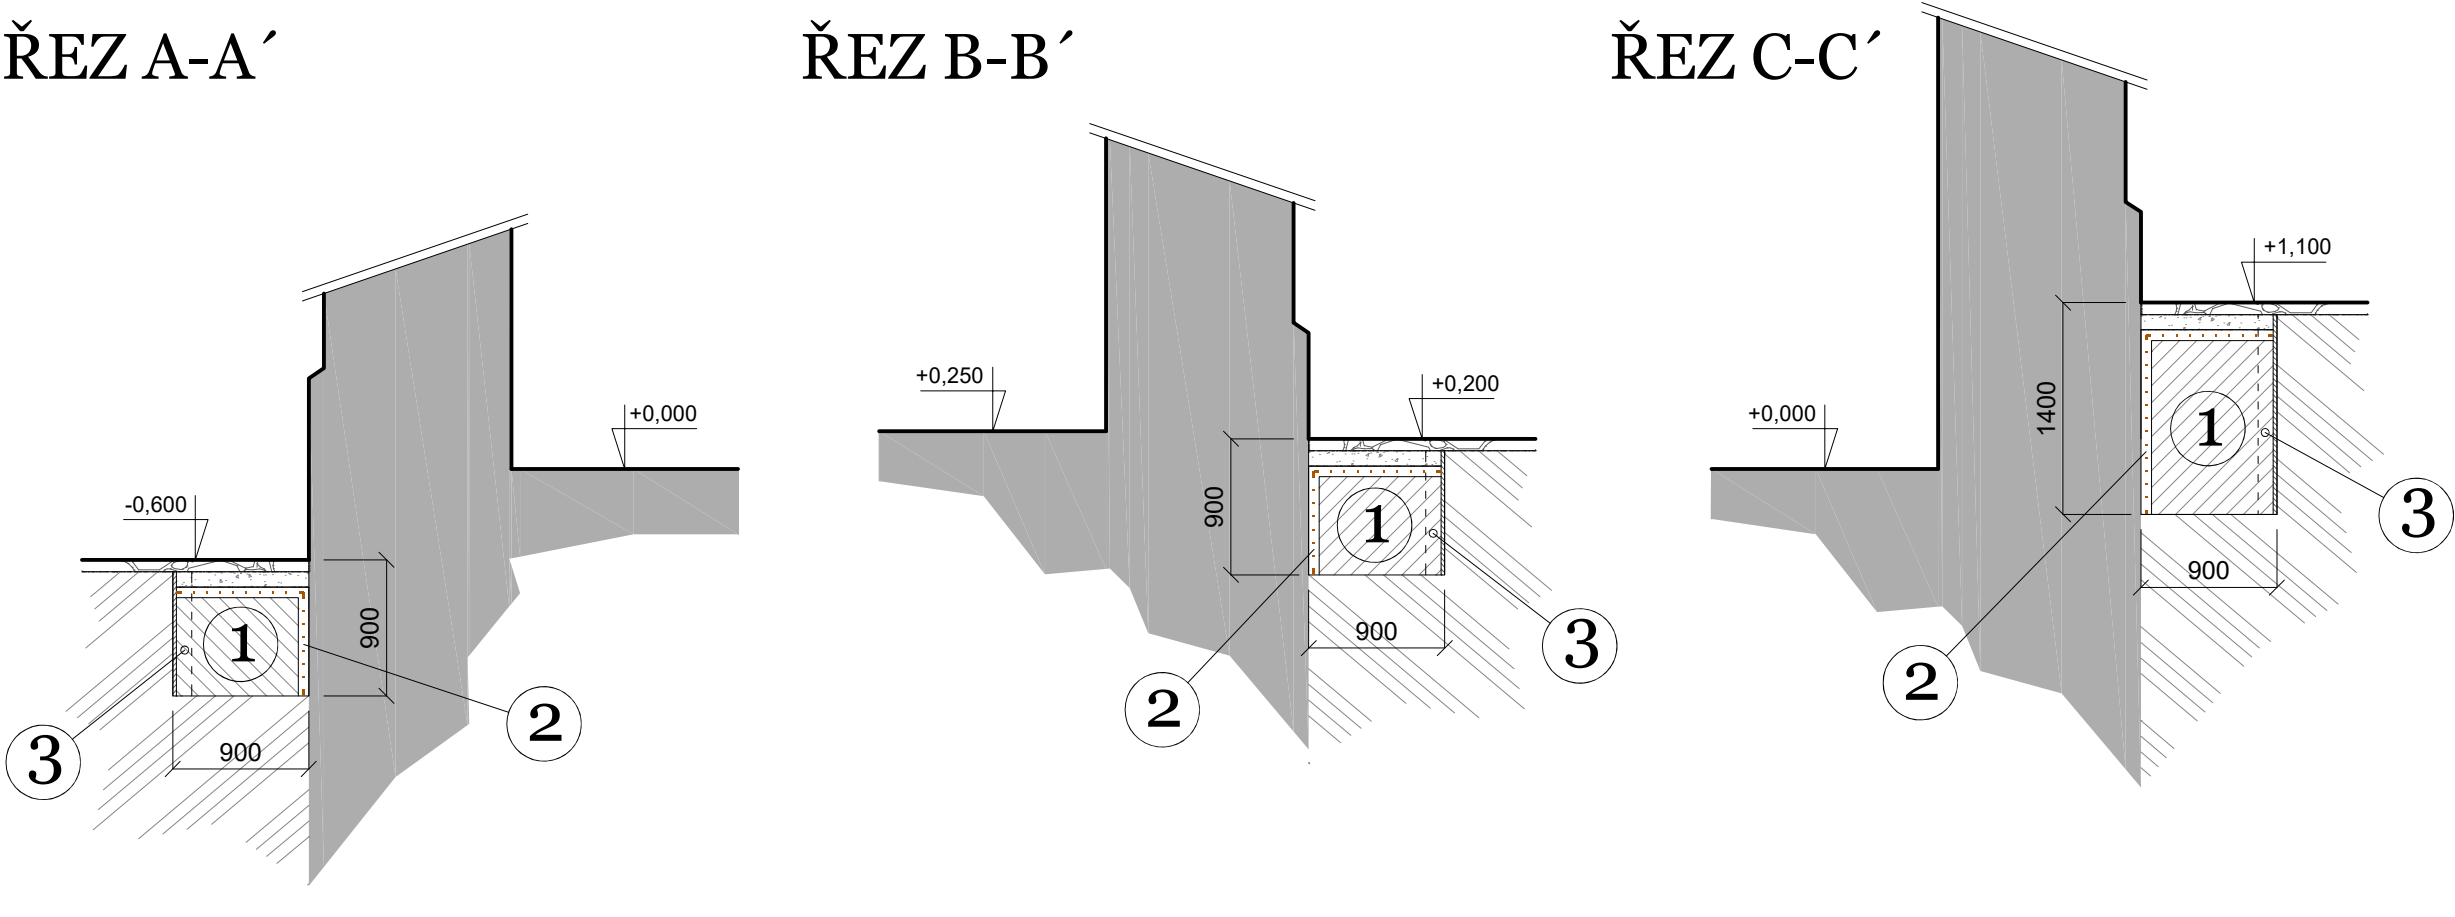

LEGENDA:

- 1 Výkopová rýha - jílová izolace /900 x 900 mm/
- 2 Jílová rohož /1800 mm/
- 3 Ztracené bednění /sloupky 60/100mm + fošny š. 25mm/

Poznámka:
Rozměry nutno přeměřit na stavbě !!!

PROJEKTANT:	ZPRACOVAL:	PROJEKTOVÝ A INŽENÝRSKÝ ATELIER  Ing. Petr Tuček mobil: 773 100 807 e-mail: petr@tucek.tpa@seznam.cz Na Skalce 1204, Červený Kostelec PSC: 549 41, IČO: 45574065	
ING. PETR TUČEK	MARTIN PEŠEK		
KRAJ: KRÁLOVÉHRADECKÝ	MĚÚ: JIČÍN SÚ: JIČÍN	MĚŘÍTKO:	1 : 50
INVESTOR: Římskokatolická farnost – arciděkanství Jičín, IČ:47474521 Valdštejnovo náměstí 96, 506 01 Jičín – Staré Město, telefon: 737 049 058		FORMÁT:	2 x A4
AKCE: ÚPRAVY A OPRAVY INTERIÉRU KOSTELA SV. IGNÁCE V JIČÍNĚ		DATUM:	11 / 2023
DOKUMENTACE PRO POVOLENÍ STAVBY		DÍL 1 - STAVEBNÍ	ČÍSLO PARÉ:
PŘÍLOHA: SANACE VLHKOSTI		EVIDENČNÍ Č. AKCE:	ČÍSLO VÝKRESU:
		15 / 2013	D.1.1.2. 6b