




ŘEZ A – A

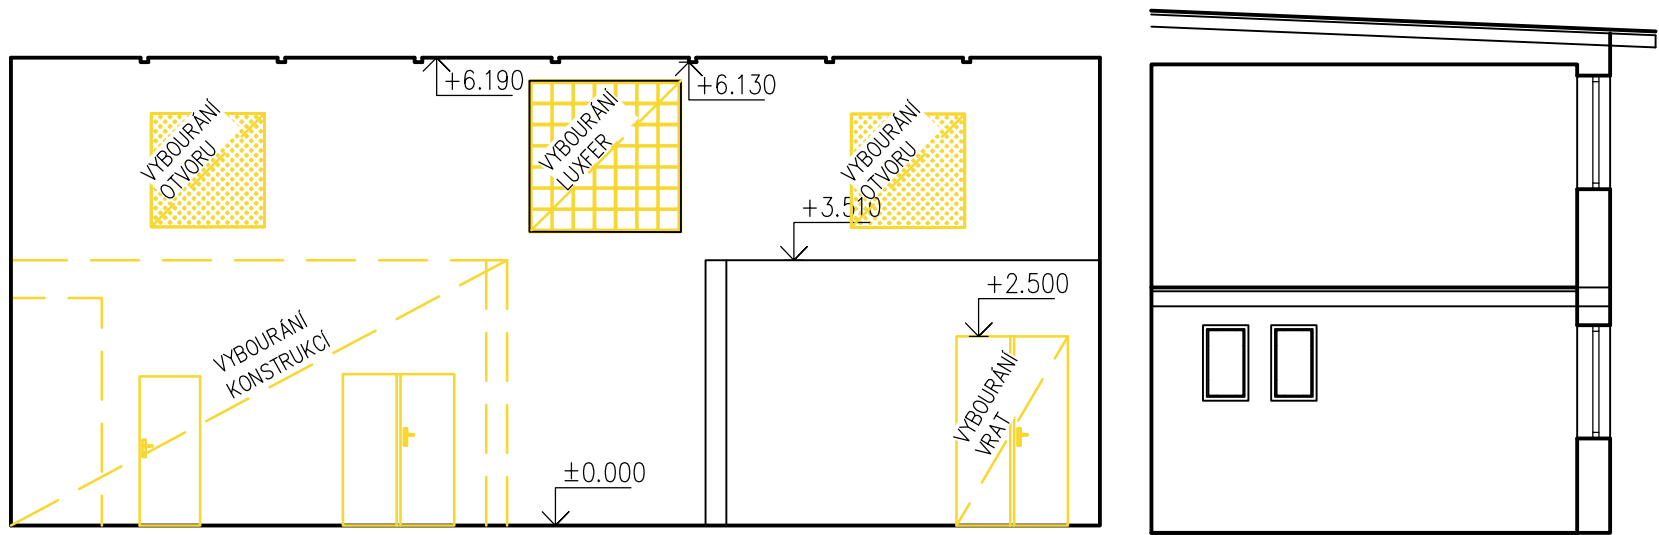

ŘEZ B – B

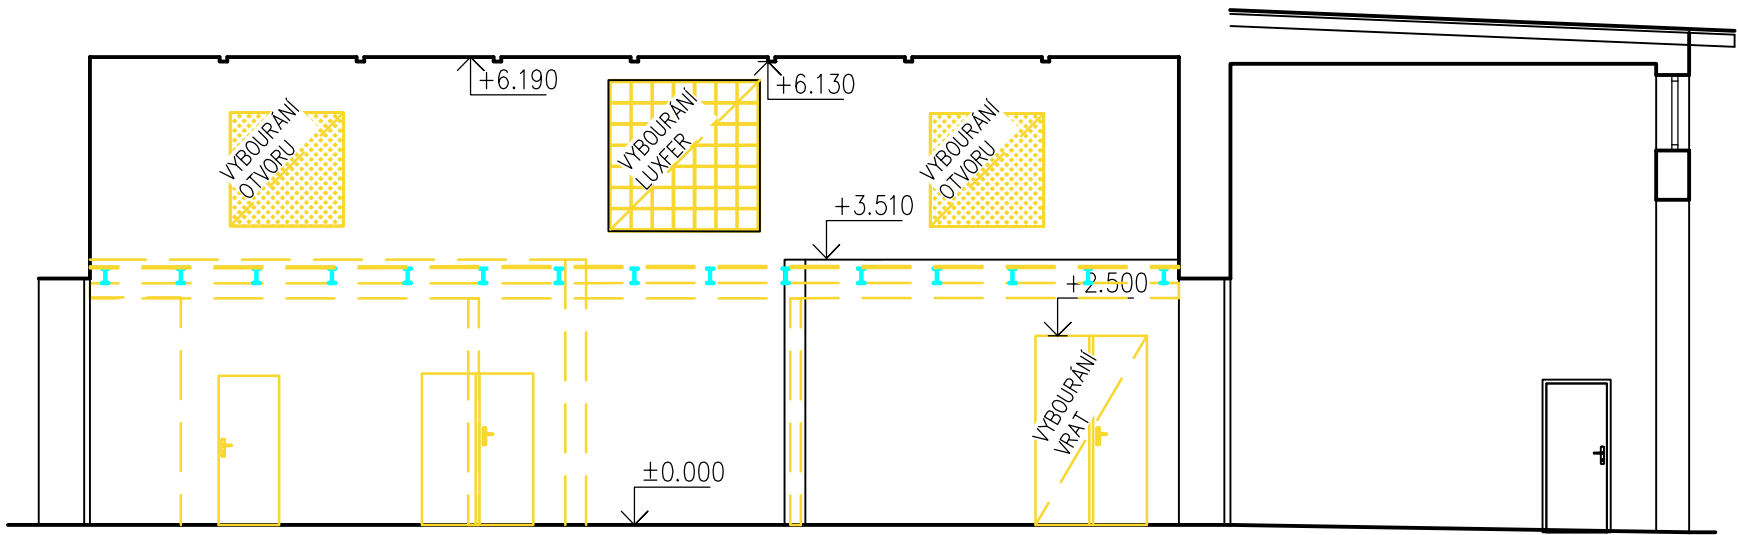

ŘEZ C – C

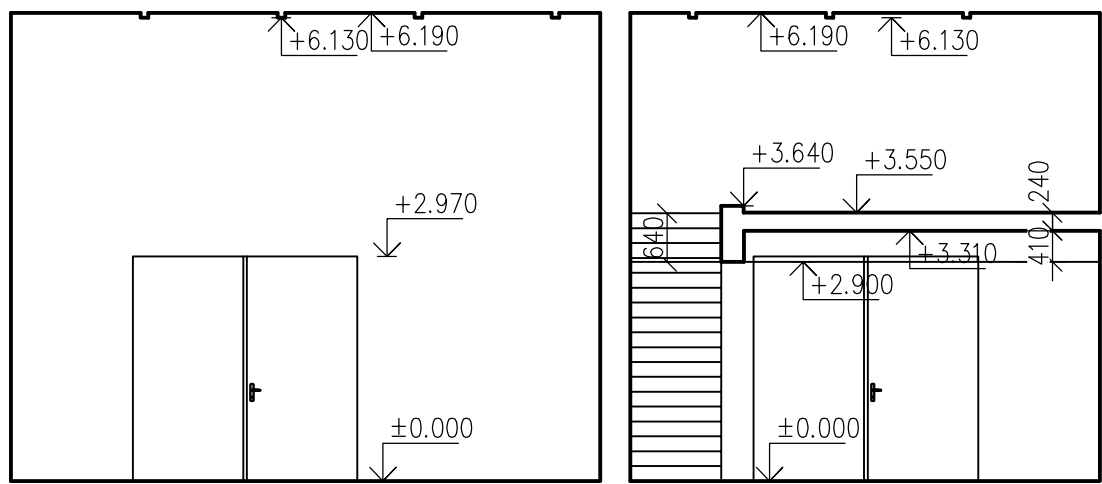

LEGENDA

- STÁVAJÍCÍ ZDIVO
- BOURANÉ ZDIVO
- DEMONTOVANÉ KONSTRUKCE A ZAŘ. PŘEDMĚTY

Zodp. projektant: Ing. HRUBÝ		Vypracoval: Ing. HRUBÝ		Schválil: Ing. KOMÍNEK		BUILDINGcentrum - HSV, s.r.o.			
						STAVEBNÍ FIRMA B ilding centrum HSV s.r.o. Naše 140. Stř. 01 Velké Meziříčí Karlovy 169/88 Velké Meziříčí 594 01 IČ: 25317873			
Investor: Agro - Měřín, s.r.o., Zarybník 516, 594 42 Měřín									
Místo stavby: k.ú. Kamenice u Jihlavy, parc. č. st. 566/1									
Název akce - objekt:						úsek projekce info@bc-hsv.cz www.bc-hsv.cz			
MODERNIZACE VÝROBY POTRAVIN - KAMENICE SO 01 MODERNIZACE VÝROBY POTRAVIN - I. A II. ETAPA						tel.: (+420) 566 686 211 fax.: (+420) 566 686 299			
						Stupeň PD: STUDIE			
						Číslo zakázky: 6 0.. 20		Datum: březen 2020	
Název výkresu - profese: D1.1 - ARCHITEKTONICKO-STAVEBNÍ ŘEŠENÍ ŘEZY - BOURACÍ PRÁCE						Formát: 2x A4		Číslo výkresu: 103	
						Měřítko: 1:50			