


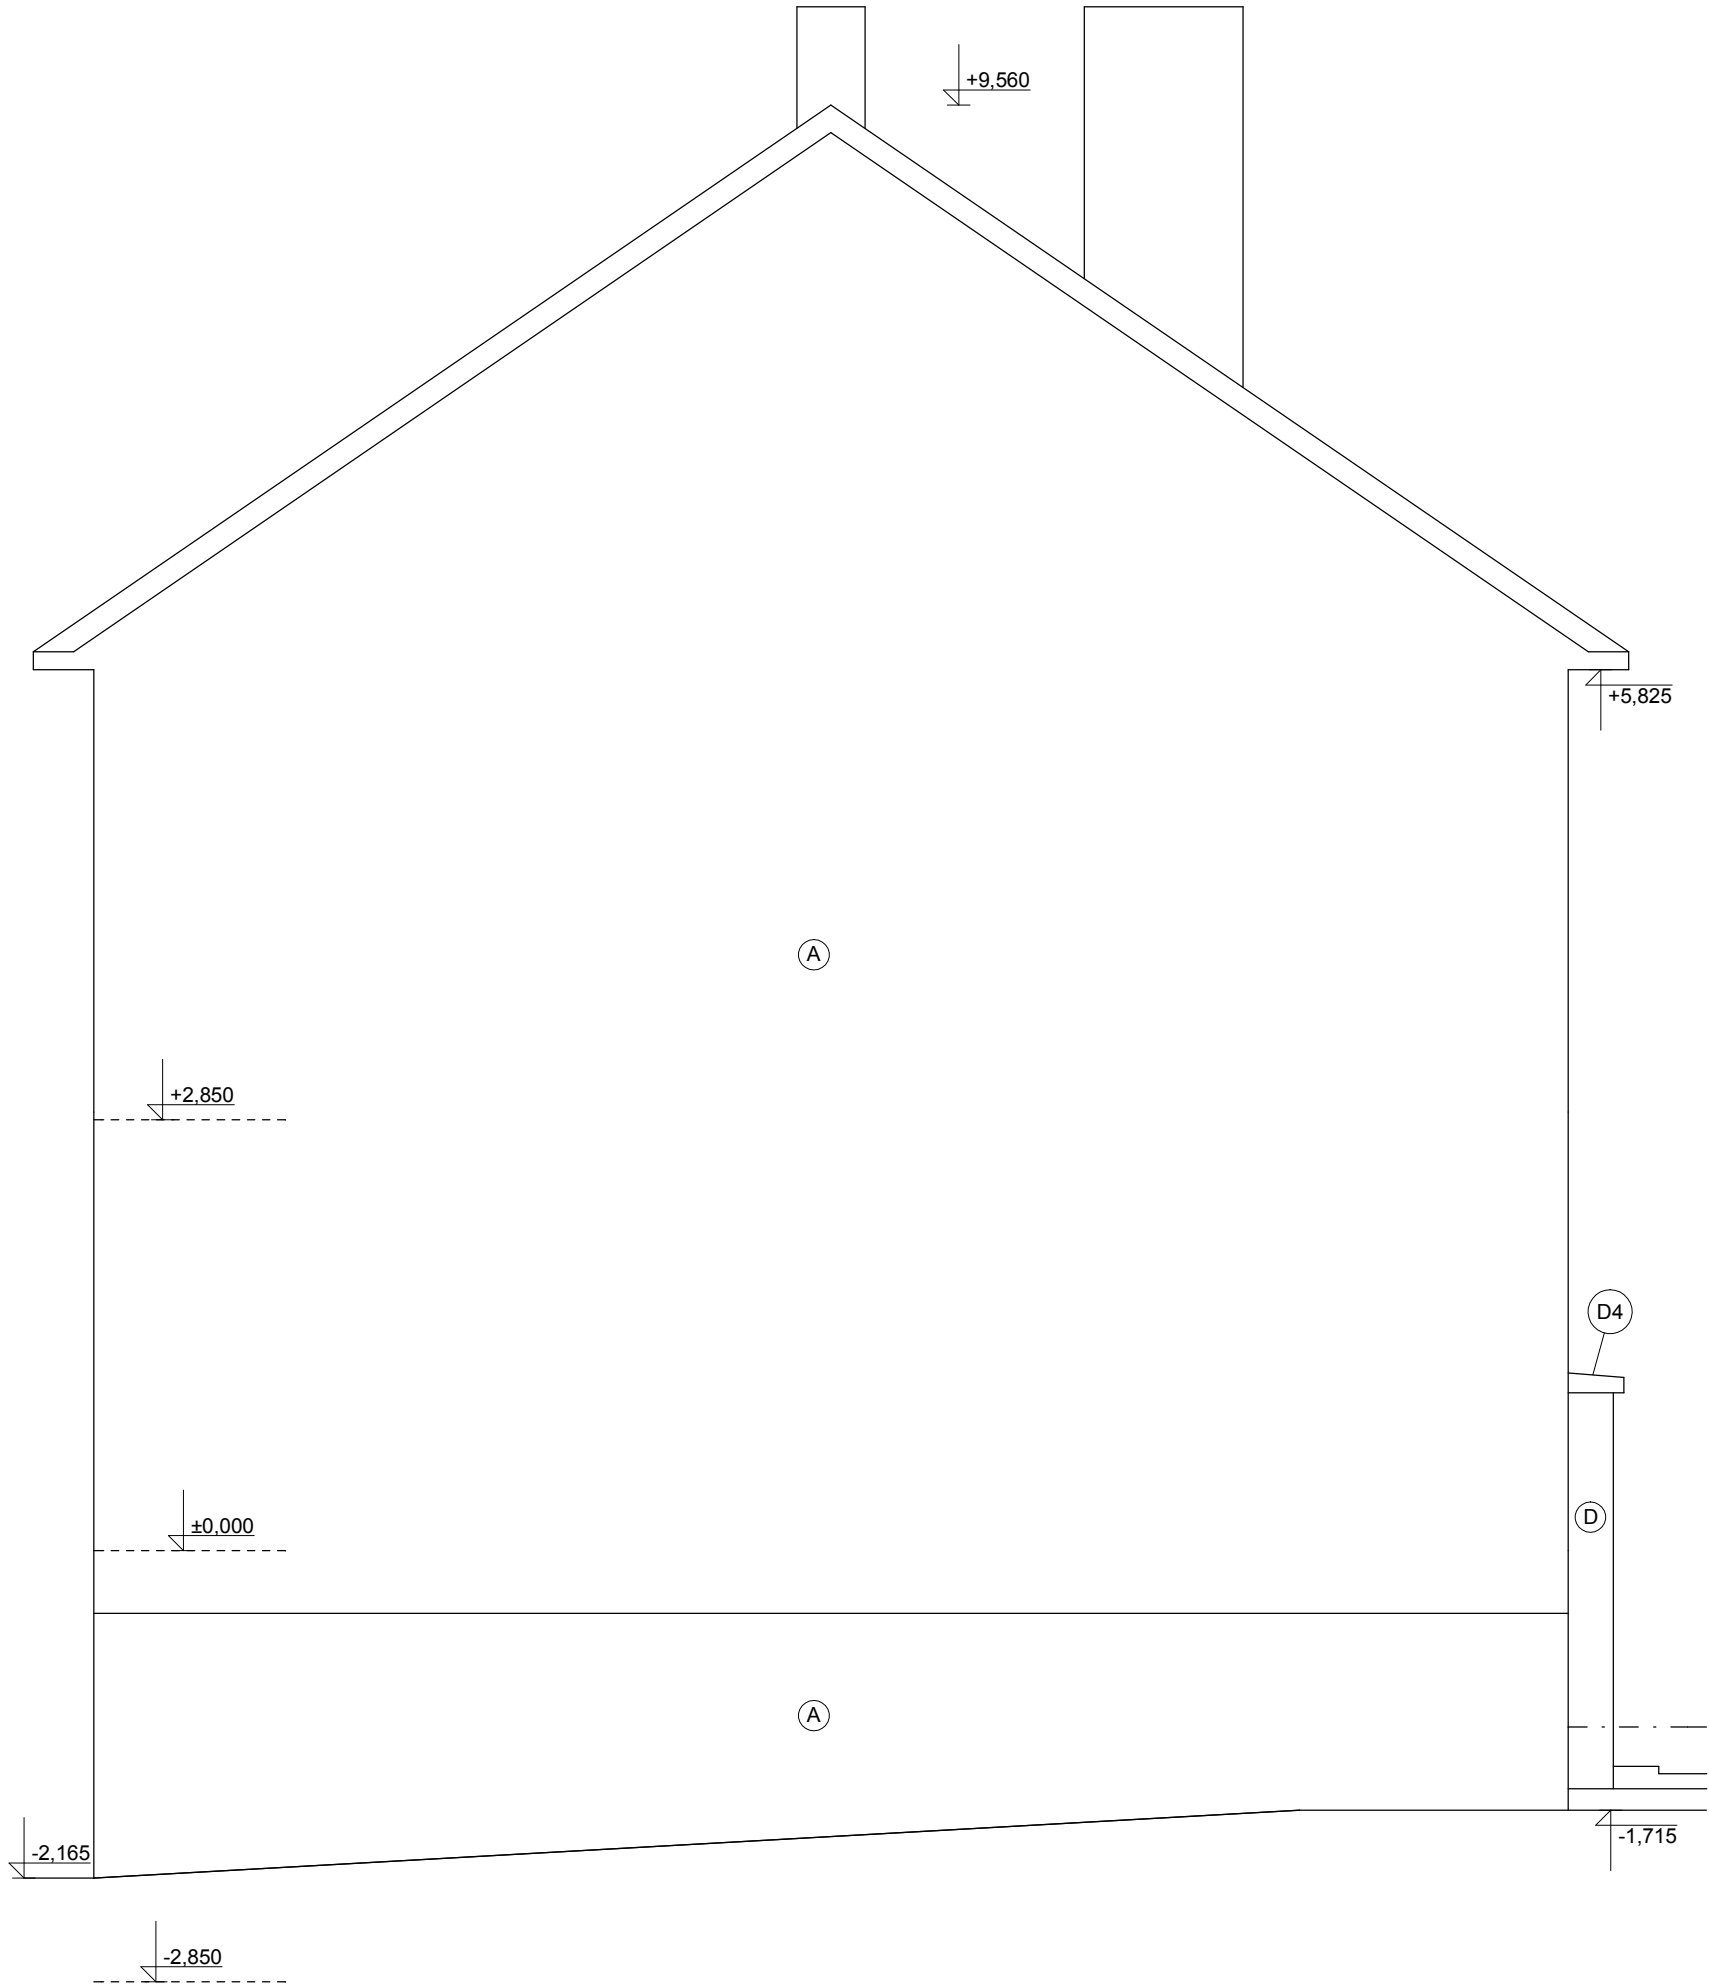

LEGENDA:

- Ⓐ VNĚJŠÍ VPC OMÍTKA TL. 25 MM
CIHLA PLNÁ TL. 450 MM
VNITŘNÍ OMÍTKA
- Ⓓ VNĚJŠÍ VPC OMÍTKA TL. 25 MM
CIHLA PLNÁ TL. 600 MM
VNITŘNÍ OMÍTKA

LEGENDA DEMONTÁŽÍ:

- Ⓓ4 DEMONTÁŽ PLECHOVÉ KRYTINY

Zodpovědný projektant		Vypracoval	Kreslil	Grinis s.r.o. PROJEKČNÍ KANCELÁŘ 603 513 033
Ing. Mirko Ingr		Ing. Mirko Ingr	Ing. Mirko Ingr	
MÍSTO STAVBY	Dům dětí a mládeže č.p. 813, Vizovice			Paré:
STUPEŇ PD	Dokumentace pro stavební povolení			
INVESTOR	Město Vizovice, Masarykovo náměstí č.p. 1007, 763 12 Vizovice			
AKCE	STAVEBNÍ ÚPRAVY DOMU DĚTÍ A MLÁDEŽE č.p. 813, VIZOVICE		Č. zakázky 2017/04	
			Datum 08/ 2017	
VÝKRES	POHLED VÝCHODNÍ - STÁVAJÍCÍ STAV A DEMONTÁŽE		Formát 2 x A4	STAVEBNÍ
			Měřítko 1:50	Č. výkr. 08