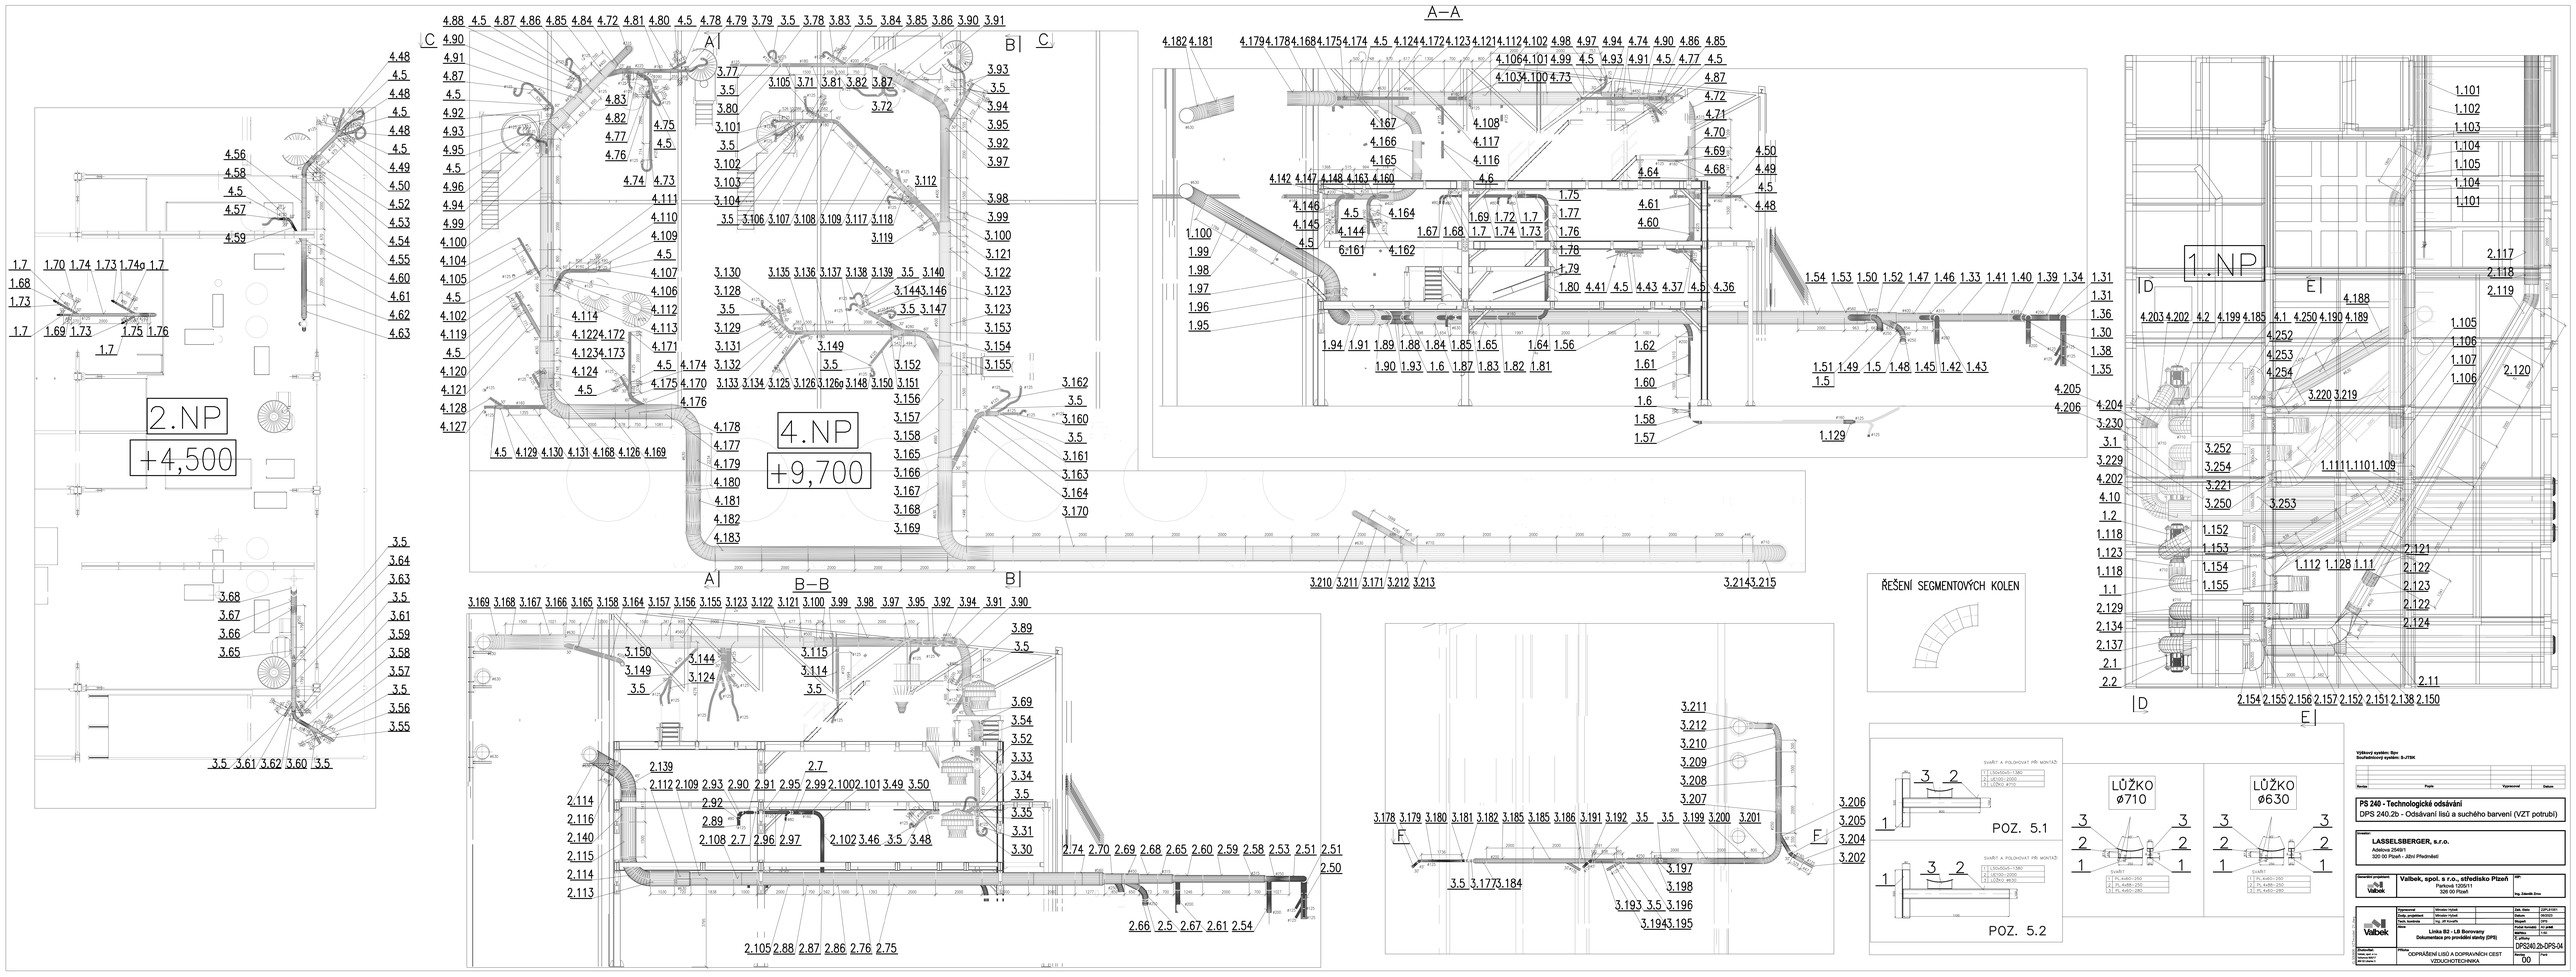

PS 240 - Technologické odsávání

DPS 240.2b - Odsávání lisů a sušého barvení (VZT potrubí)

LASSELSBERGER, s.r.o.
Address 204/91
320 00 Plzeň - Jižní Předměstí

Valbek, spol. s r.o., středisko Plzeň
Parková 1205/11
326 00 Plzeň

Linka B2 - LB Bonvarny
Dokumentace pro provádění stavby (DPS)

DPS240.2b-DPS-04

ODPRAŠENÍ LISŮ A DOPRAVNÍCH CEST
VZDUCHOTECHNIKA

00