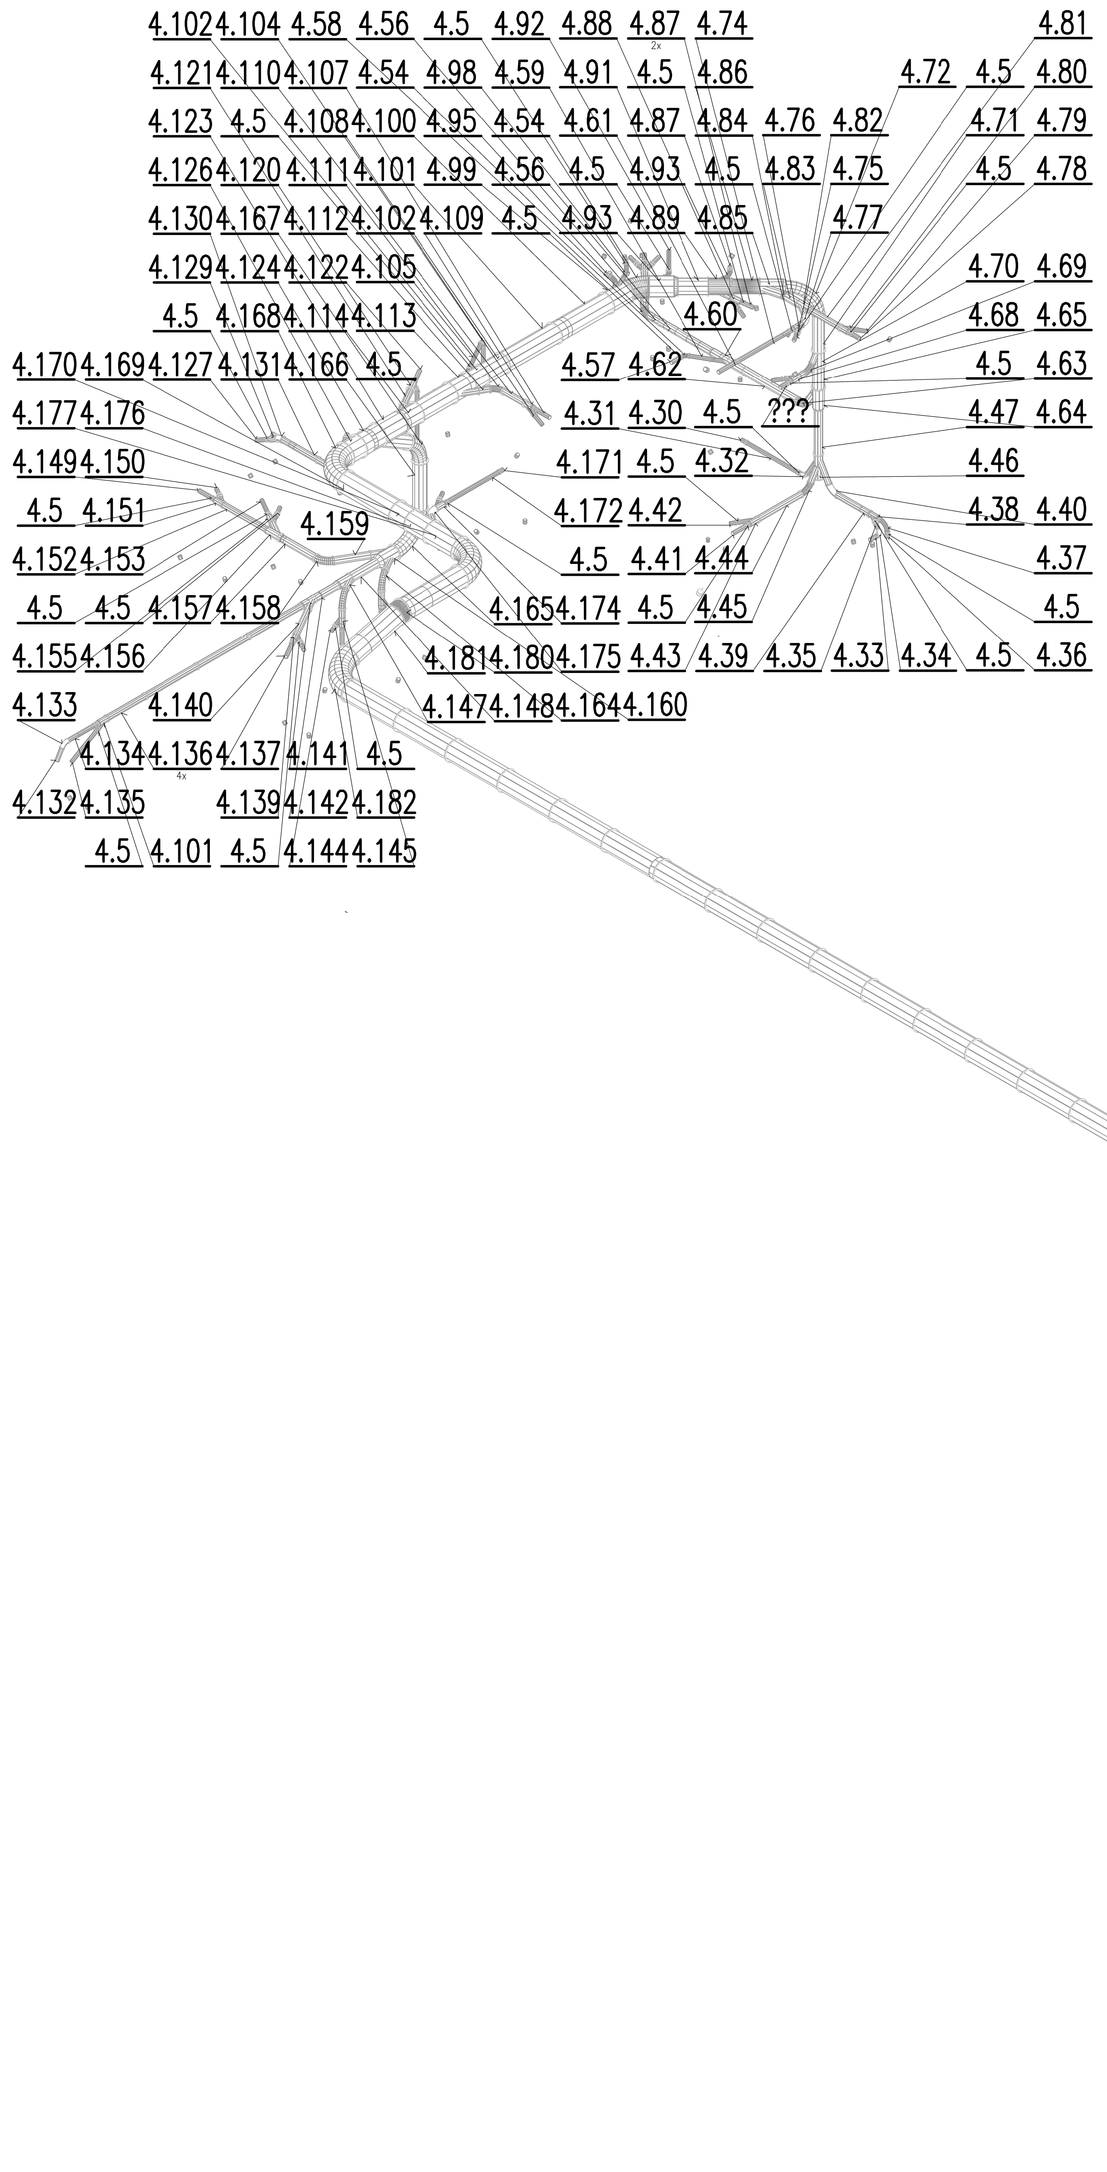

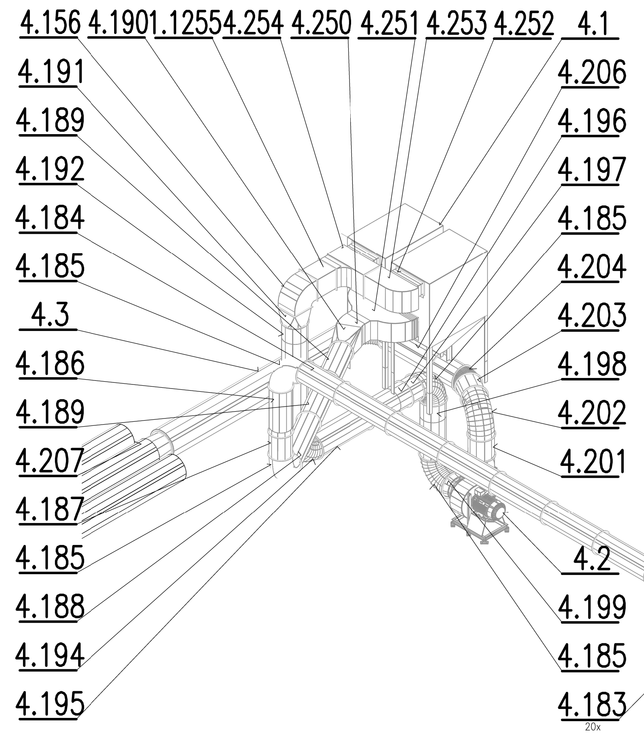

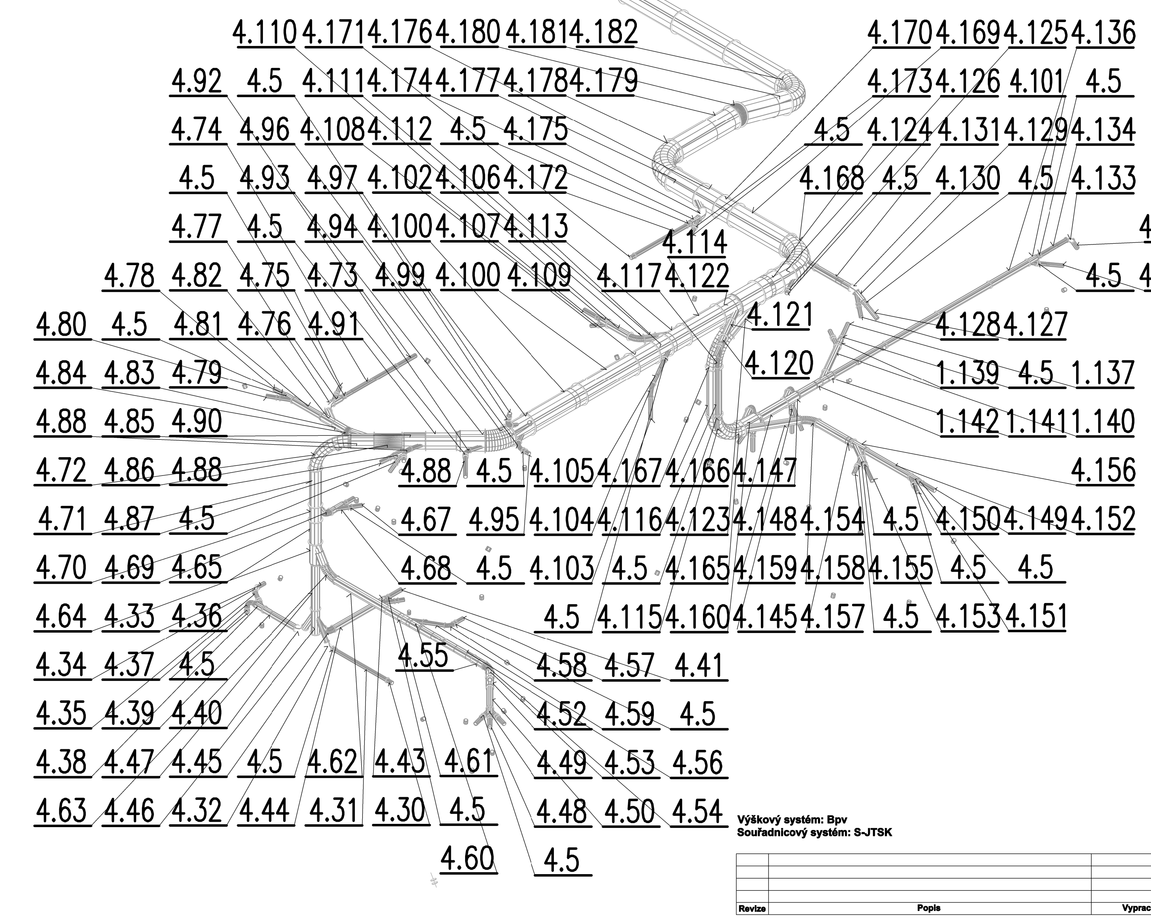

Výškový systém: Bpv
Souřadnicový systém: S-JTSK

Revize	Popis	Vypracoval	Datum

PS 240 - Technologické odsávání

DPS 240.2b - Odsávání lisů a suchého barvení (VZT potrubí)

Investor:

LASSELSBERGER, s.r.o.
Adelova 2549/1
320 00 Plzeň - Jižní Předměstí

Generální projektant:

Valbek, spol. s r.o., středisko Plzeň
Parková 1205/11
326 00 Plzeň

HIP:
Ing. Zdeněk Zmo

Valbek	Vypracoval	Miroslav Hybeš		Zak. číslo	22PL81001
	Zodp. projektant	Miroslav Hybeš		Datum	09/2023
	Tech. kontrola	Ing. Jiří Kovařík		Stupeň	DPS
	Akce	Linka B2 - LB Borovany Dokumentace pro provádění stavby (DPS)		Počet formátů	A0 x A4
				Měřítko	1:50
				Č. přílohy	DPS240.2b-DPS-09
Zhotovitel: Valbek, spol. s r.o. Valtorna 500/17 460 02 Liberec 3	Příloha	ODPRÁŠENÍ LISŮ A DOPRAVNÍCH CEST POTRUBÍ ZAŘ.4		Revize	Paré
				00	

E:\Valbek\...\Titulek_PS.dwg