Příloha č. 5 - Situace
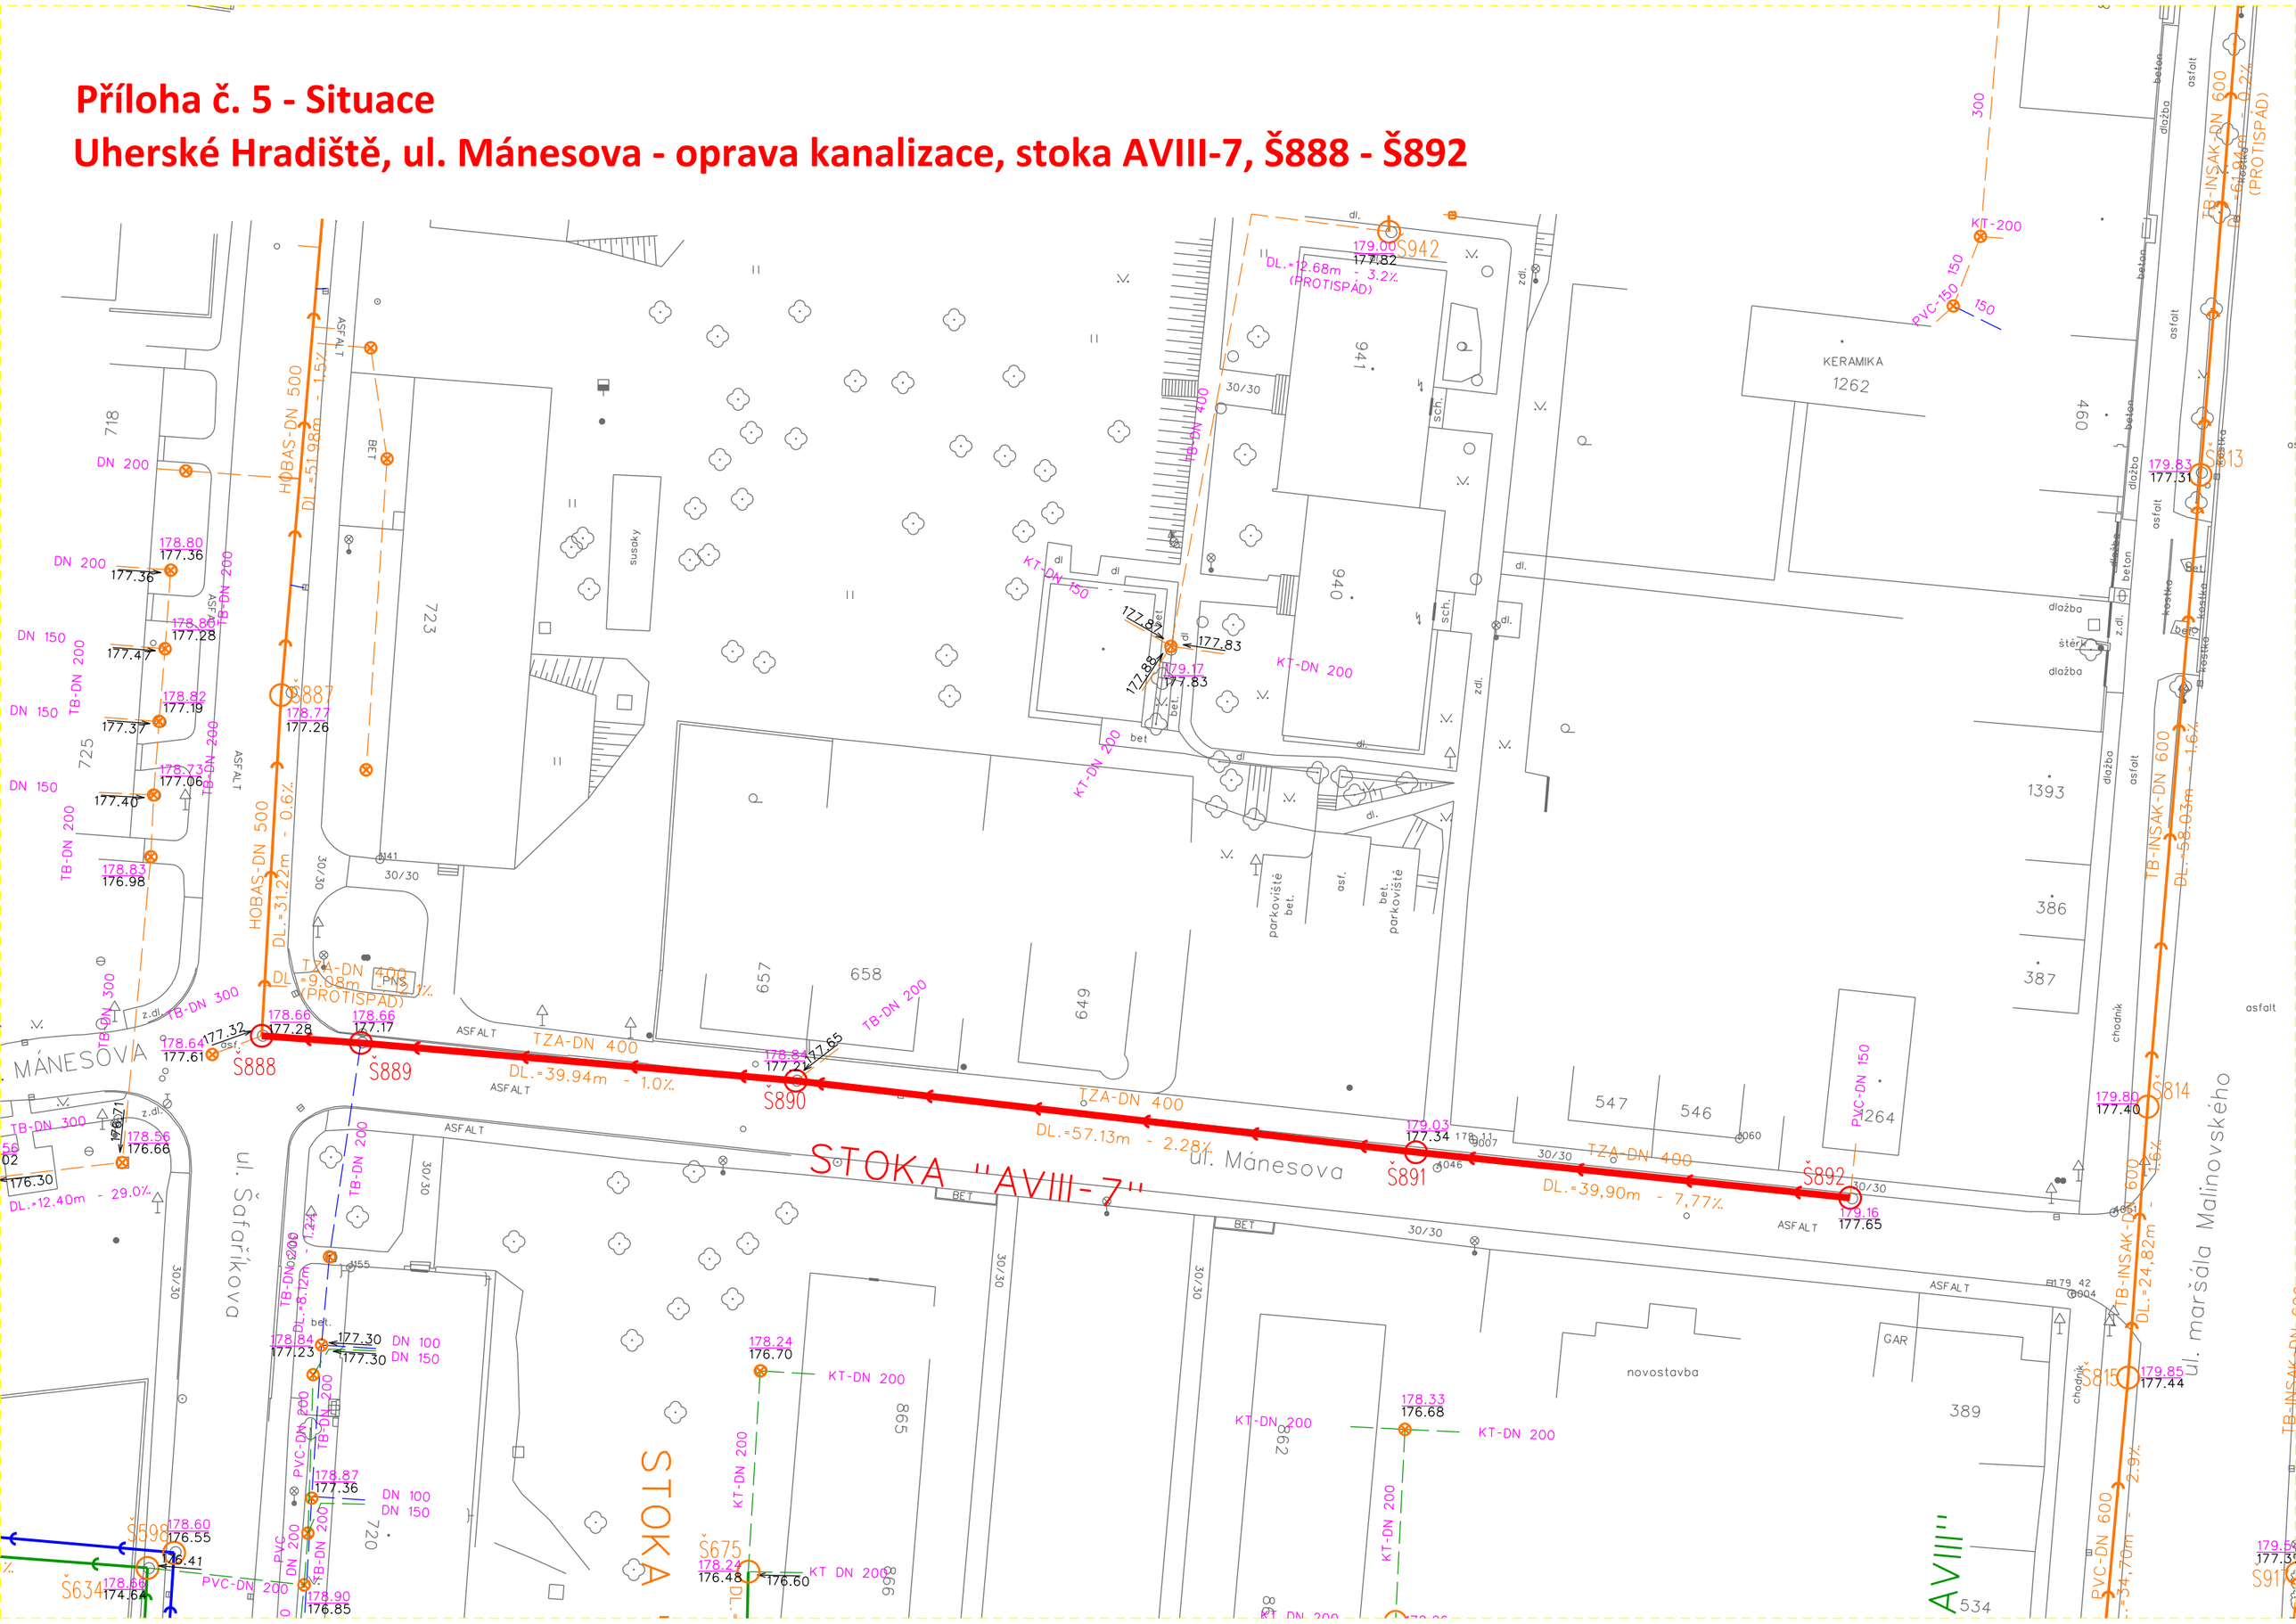
Uherské Hradiště, ul. Mánesova - oprava kanalizace, stoka AVIII-7, Š888 - Š892