



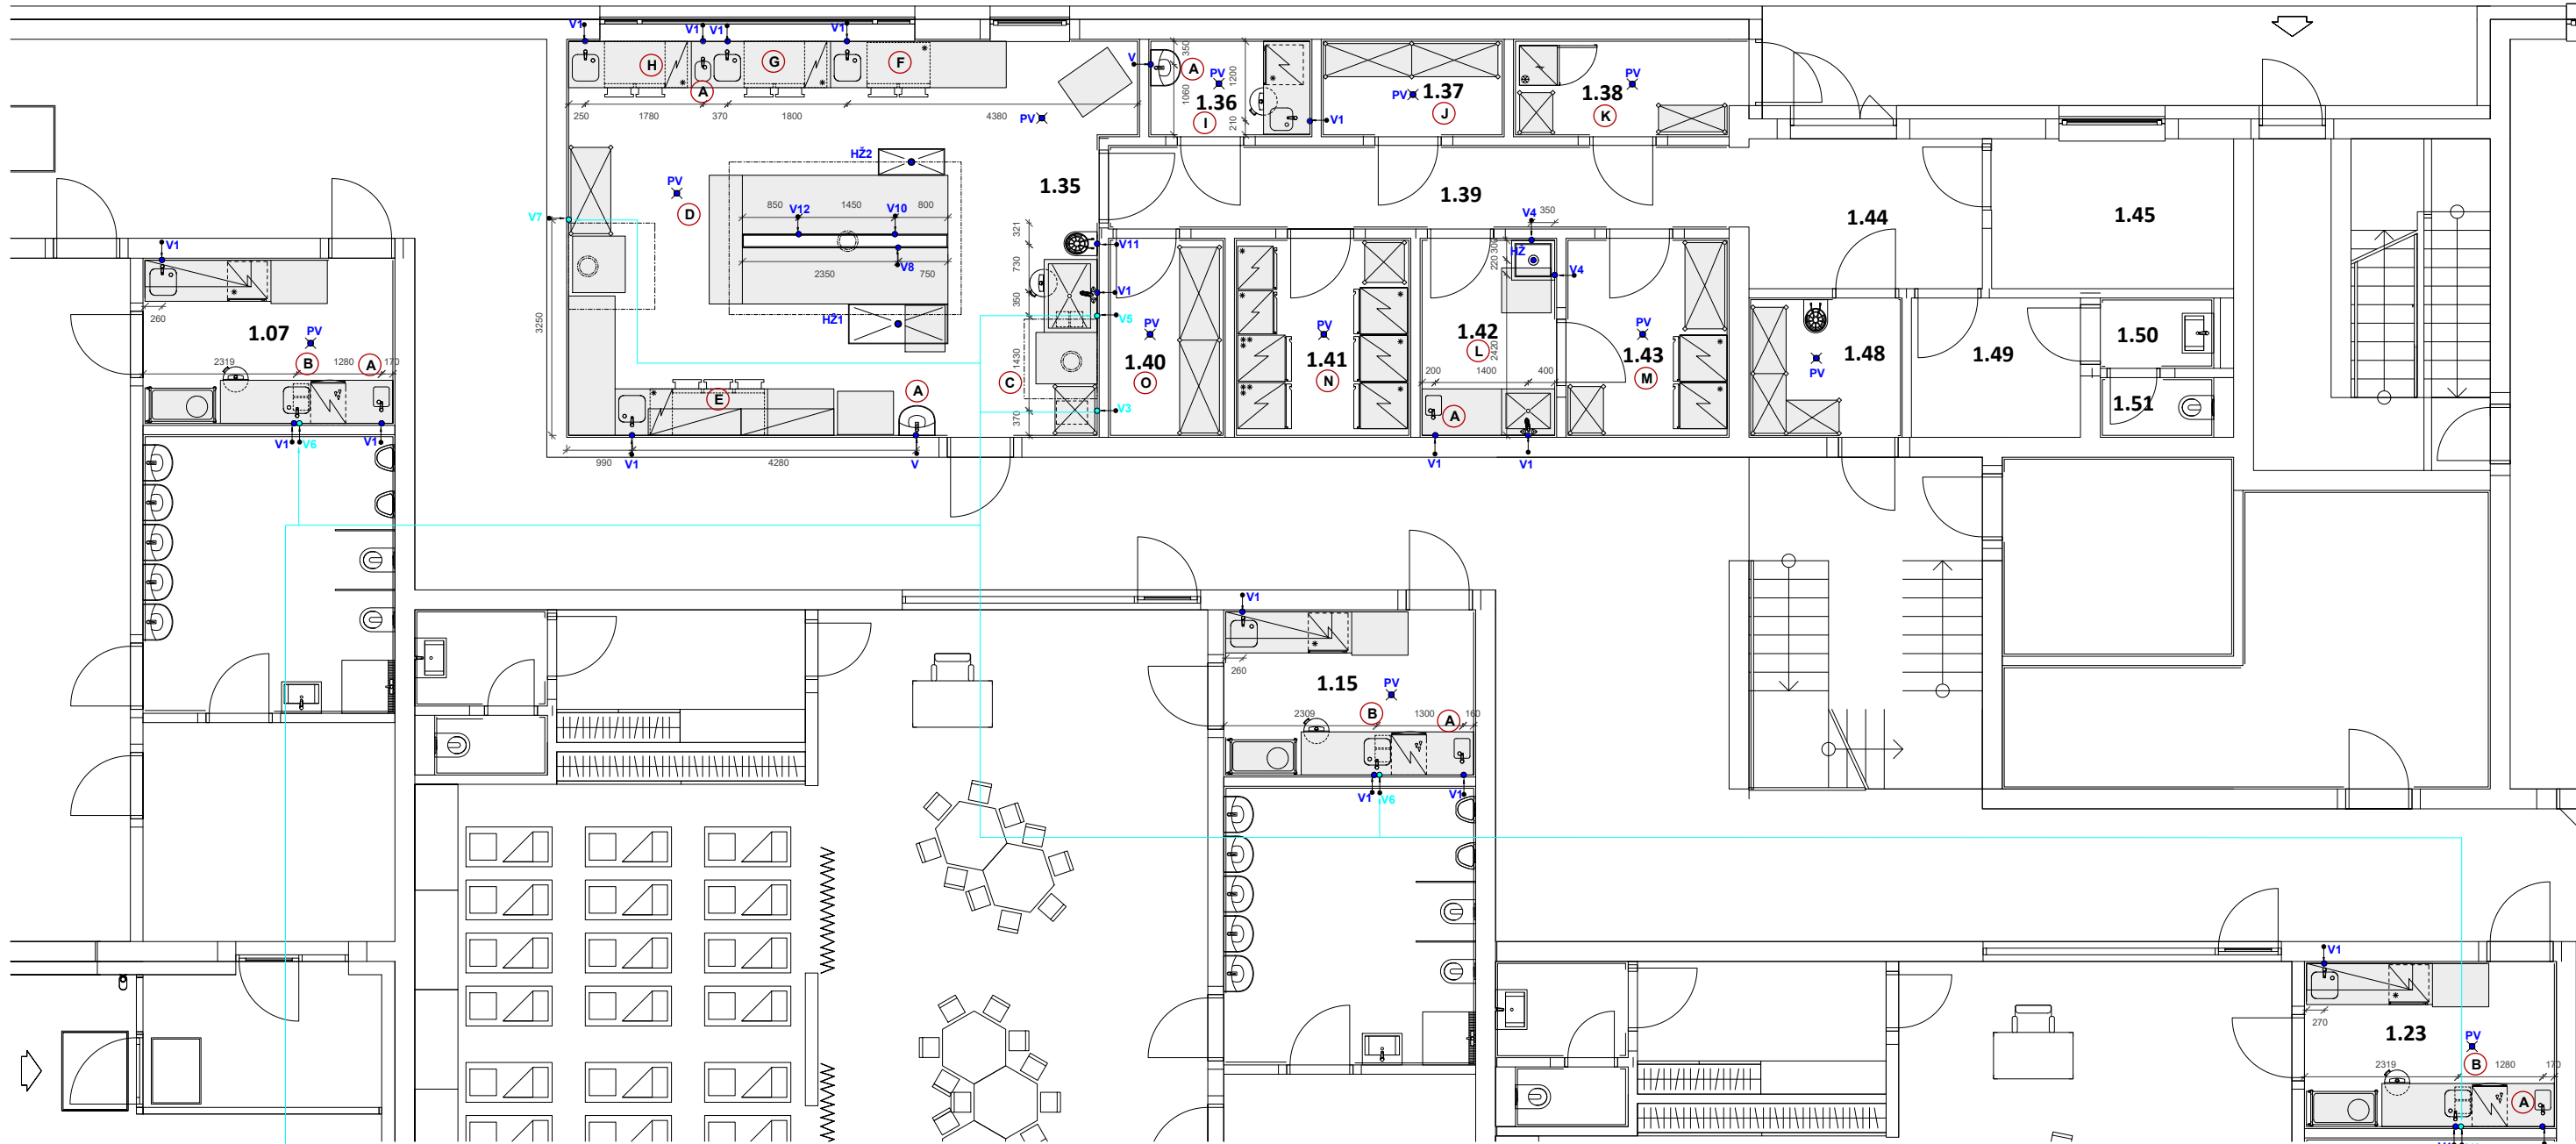

PŘÍPRAVNA JÍDLA Č. 4

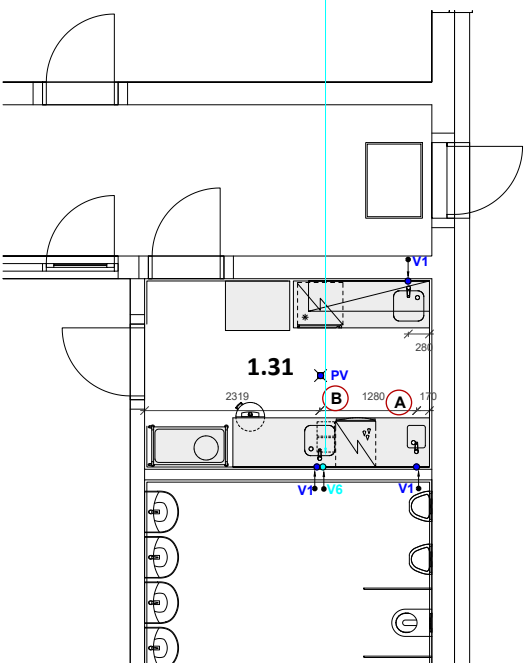

LEGENDA INSTALACE ZTI	
PV	Podlahová vpust 300x300mm, DN 100
HŽ	Hygienický žlab 500x530mm
HŽ1	Hygienický žlab 1500x600mm
HŽ2	Hygienický žlab 1000x400mm
V	Umyvadlo T+S voda; 2x ventil 3/8"; v= 600 mm nad podlahou odpad DN 50; v= 500 mm
V1	Dřezy T+S voda; 2x ventil 1/2"; v= 500 mm nad podlahou odpad DN 50; v= 400 mm
V3	Automatický změkčovač vody - centrální rozvod studená voda; rohový ventil 3/4" v=500 mm; změkčená voda; rohový ventil 3/4" v=500 mm odpad DN 50; v= 50 mm vedeno z podlahy
V4	Škrabka kořenové zeleniny studená voda; ventil 1/2"; v= 1100 mm
V5	Myčka provozního nádobí změkčená voda; rohový ventil 3/4"; v= 500 mm odpad DN 50; v= 400 mm
V6	Myčka stolního nádobí změkčená voda; rohový ventil 3/4";v=500 mm odpad DN 50; v= 400 mm
V7	Konvektomat studená voda; rohový ventil 3/4"; v= 200 mm změkčená voda; rohový ventil 3/4"; v= 200 mm odpad DN 50; v= 0 mm

LEGENDA INSTALACE ZTI	
V8	Multifunkční pánev T+S voda; ventil 3/4"; v=50 mm změkčená voda; ventil 3/4"; v=50 mm odpad DN 50; v= 0 mm, vedeno z podlahy
V10	Elektrický varný kotol T+S voda; 2x ventil 1/2"; v=50 mm odpad DN 50; v=0 mm, vedeno z podlahy
V11	Výlevka keramická s roštem závěsná DODÁVKA STAVBY T+S voda; nástěnná baterie; odpad DN 100 (dle specifikace výlevky)
V12	Sporák studená voda; rohový ventil 3/4"; v=50 mm odpad DN 50; v=50 mm nad podlahou

POZNÁMKY:
PŘESNÉ UMÍSTĚNÍ PODLAHOVÝCH ŽLABŮ JEŽ JSOU DODÁVKOU TG MUSÍ NA STAVBĚ KOORDINOVAT DODAVATEL TG

ROZVOD ZMĚKČENÉ VODY V TRUBKÁCH KE SPOTŘEBÍČŮM KTERÉ MAJÍ UVEDENO "ZMĚKČENÁ VODA" VÝSTUP POZICE OZNAČENA ZNAČKOU

VEŠKERÉ ZTI ROZVODY MUSÍ BYT PROVEDENY PODLE PLATNÝCH NOREM A PŘEDPISŮ.
TRASY ZTI ROZVODŮ URČÍ PROJEKCE ZTI.
ROZVODY BY MĚLY BYT VEDENY VE STĚNĚ NEBO V PODLAZE.
V PŘÍPADĚ, ŽE BY ROZVODY VEDLY PODEL STĚN JE NUTNÉ NA TUTO SKUTEČNOST UPOZORNIT.
VÝŠKY PŘIPOJENÍ JSOU UDÁVÁNE OD PODLAHY NA STŘED VENTILU NEBO ODPADU.

POPIS ÚSEKŮ V KUCHYNI	
A	Mytí rukou - bezdotykové umyvadlo
B	Mytí stolního nádobí
C	Mytí provozního nádobí
D	Varna (varné kotle, multifunkční pánev, sporák, konvektomat
E	Studená kuchyně
F	Příprava těsta
G	Příprava masa
H	Příprava zeleniny
I	Příprava vajec
J	Sklad DKP
K	Sklad odpadků
L	Hrubá příprava zeleniny
M	Sklad hrubé zeleniny
N	Sklad chlazených potravin
O	Suchý sklad

LEGENDA MÍSTNOSTÍ	
1.07, 1.15, 1.23, 1.31	Příprava jídla
1.35	Kuchyně
1.36	Příprava vajec
1.37	Sklad DKP
1.38	Sklad odpadků a obalů
1.39	Chodba
1.40	Suchý sklad
1.41	Sklad chlazených potravin
1.42	Hrubá příprava zeleniny
1.43	Sklad hrubé zeleniny
1.44	Chodba
1.45	Kancelář
1.47, 1.48	Úklidová místnost
1.49	Šatna
1.50	Umyvárna
1.51	WC

0,000 = 254,000 m n. m. B.p.v.
generální projektant projektant části číslo pare

A99 Atelier 99 s.r.o.
Purkyňova 71/99
612 00 Brno

architekt Ing. arch. Jiří Beřlach
HIP Ing. Ivana Ambrožová
ved. projektant Ing. Jan Čermák
stavebník Městská část Praha-Dubeč, Starodubečská 401/36, 107 00 Praha 10
vypracoval Olga Kukuts
kontroloval Ing. Marek Vrba
zodp. projektant Ing. Martin Jeřábek

název stavby

objekt

část


název dokumentu

**MATEŘSKÁ ŠKOLA
PRAHA DUBEČ**

SO 101 - MŠ DUBEČ

PS 2000 - GASTROTECHNOLOGIE

INSTALACE - ZTI

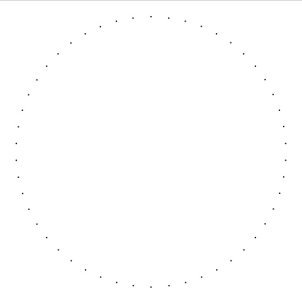

zakázka A-20-01
datum 08/2021
stupeň DPS
měřítko -

číslo přílohy