přípojka

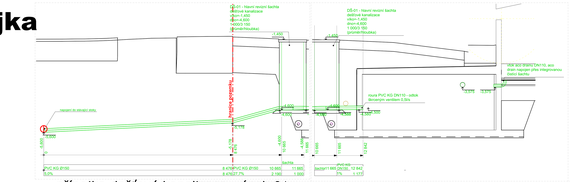

přípojka dešťové kanalizace - úsek 01

přípojka dešťové kanalizace - úsek 02

větev 1 →

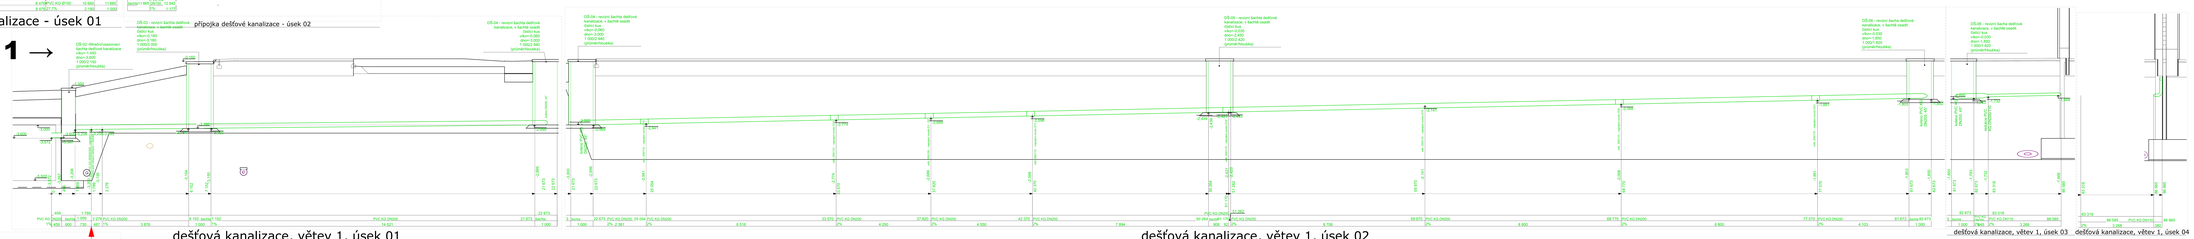

dešťová kanalizace, větev 1, úsek 01

dešťová kanalizace, větev 1, úsek 02

dešťová kanalizace, větev 1, úsek 03

dešťová kanalizace, větev 1, úsek 04

větev 3 ↓

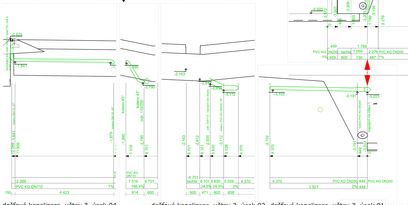

dešťová kanalizace, větev 3, úsek 04

dešťová kanalizace, větev 3, úsek 03

dešťová kanalizace, větev 3, úsek 02

dešťová kanalizace, větev 3, úsek 01

větev 2 →

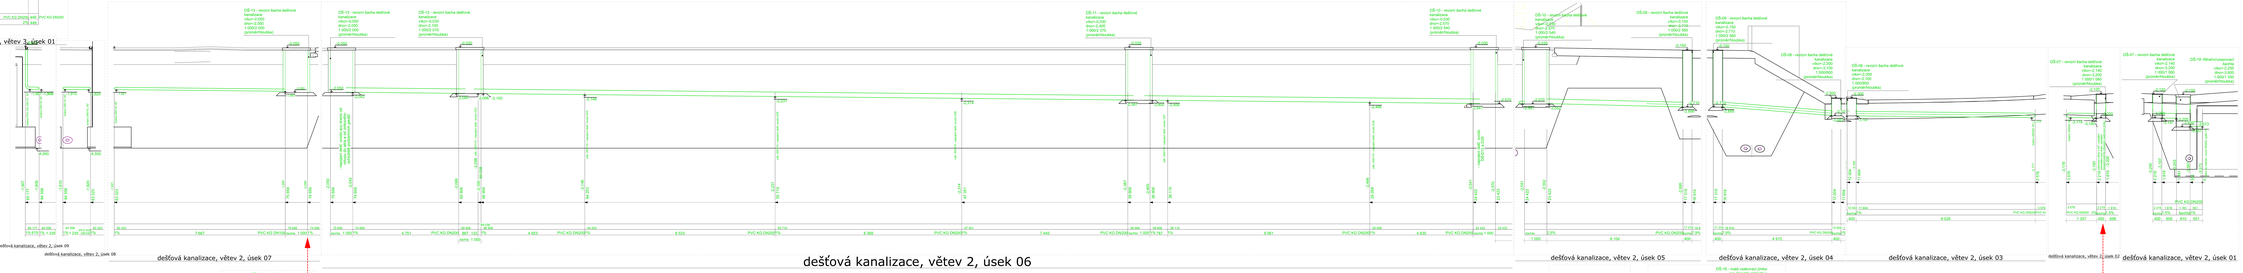

dešťová kanalizace, větev 2, úsek 09

dešťová kanalizace, větev 2, úsek 08

dešťová kanalizace, větev 2, úsek 07

dešťová kanalizace, větev 2, úsek 06

dešťová kanalizace, větev 2, úsek 05

dešťová kanalizace, větev 2, úsek 04

dešťová kanalizace, větev 2, úsek 03

dešťová kanalizace, větev 2, úsek 02

dešťová kanalizace, větev 2, úsek 01

větev 5 ↓

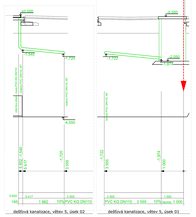

dešťová kanalizace, větev 5, úsek 02

dešťová kanalizace, větev 5, úsek 01

větev 4 ↓

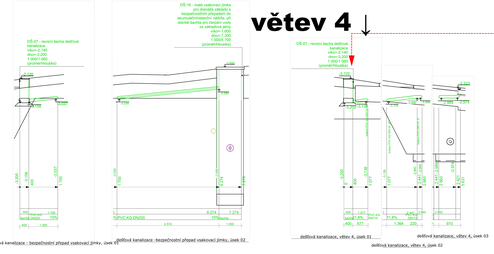

dešťová kanalizace - bezpečnostní přepad vsakovací jímky, úsek 01

dešťová kanalizace - bezpečnostní přepad vsakovací jímky, úsek 02

dešťová kanalizace, větev 4, úsek 01

dešťová kanalizace, větev 4, úsek 03

dešťová kanalizace, větev 4, úsek 02

Technická zpráva a výkresy detailů jsou součástou kontrolní PD.

± 0,000 = 323,00 m n.m.BPV

Atelier..
s.r.o.
Kolovraty 1, 190 00 Praha 9
tel.: +420 602 100 444

Kolovraty Dostupné Bydlení
Okres Kolovraty

Stupeň: DÚ

zodpovědný: Ing. arch. Kryštof Blažo
číslo autorizace: 0400 AA 01
datum zpracování dokumentace: 20.10.2019
datum poslední revize: 29.04.2021

název dílčího souboru: DIŘ_OPT01.pln

1:50

dokumentace pro provedení stavby

ZTI - kanalizace

Kanalizace - podélné řezy/ dešťová kanalizace

stav: 29.04.2021

D.1.4.b.03

Legenda

- Drenáž
- Dešťová kanalizace
- Splašková kanalizace
- Štěrpaný podhyb