



VZOROVÝ ŘEZ ULOŽENÍ POTRUBÍ KANALIZACE

a) V KOMUNIKACI b) VE VOLNÉM TERÉNU

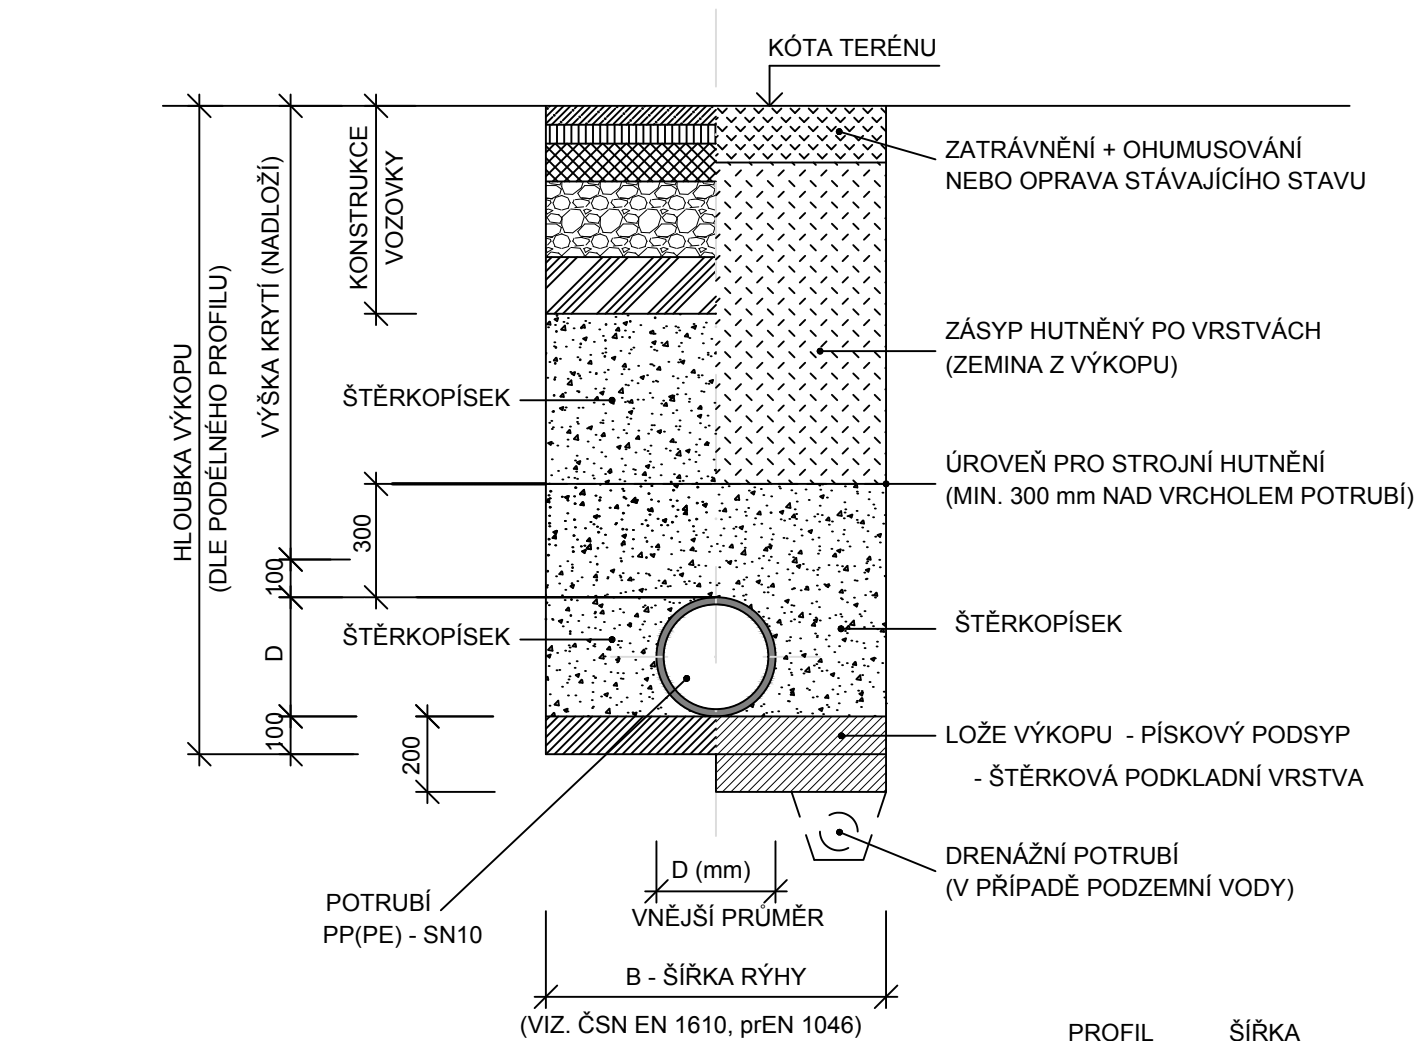

c) OBETONOVANÁ ČÁST

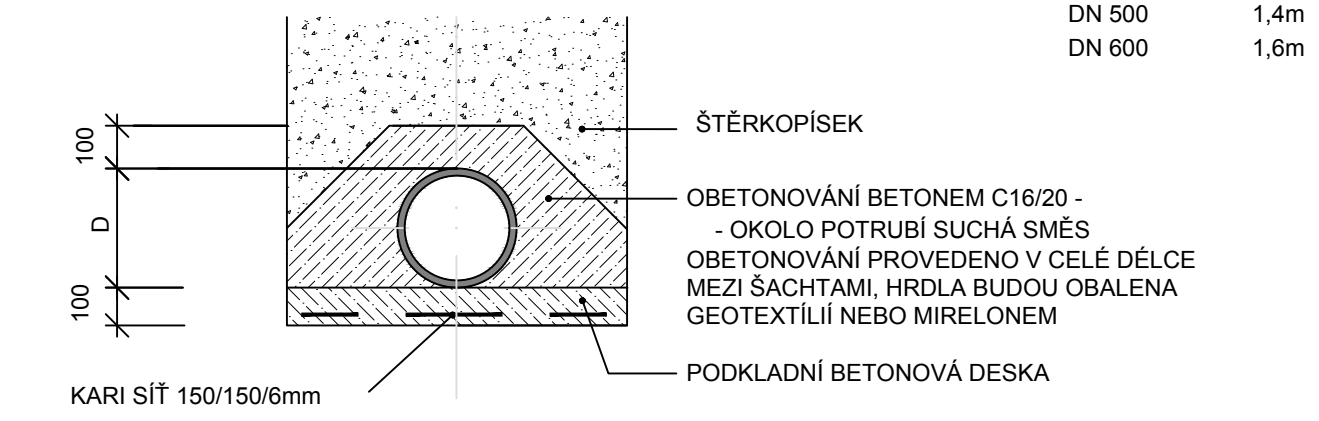

PROFIL POTRUBÍ	ŠÍŘKA B
DN 300	1,2m
DN 500	1,4m
DN 600	1,6m



Atelier..

ing.arch. Kryštof Štulc

Ortenovo náměstí 2
170 00 Praha 7
tel.: +420723610484

Kolovraty Dostupné Bydlení
Obec Kolovraty

02-974-18

architekt.:ing. arch. Kryštof Štulc
kreslil.: ing. Pavel Jiráček
datum: 4/20/2021

formát: ISO full bleed A3 (420.00 x 297.00 MM)
plotfile:
cadfile: d128_d1212_vzorove_rezy.dwg

dokumentace pro provedení stavby
stavební část

**Vzorový řez uložení
potrubí - kanalizace**

D.1.2.13