



STAVEBNÍ OSAZENÍ VODOMĚRNÉ ŠACHTY

ŘEZ ŠACHTOU

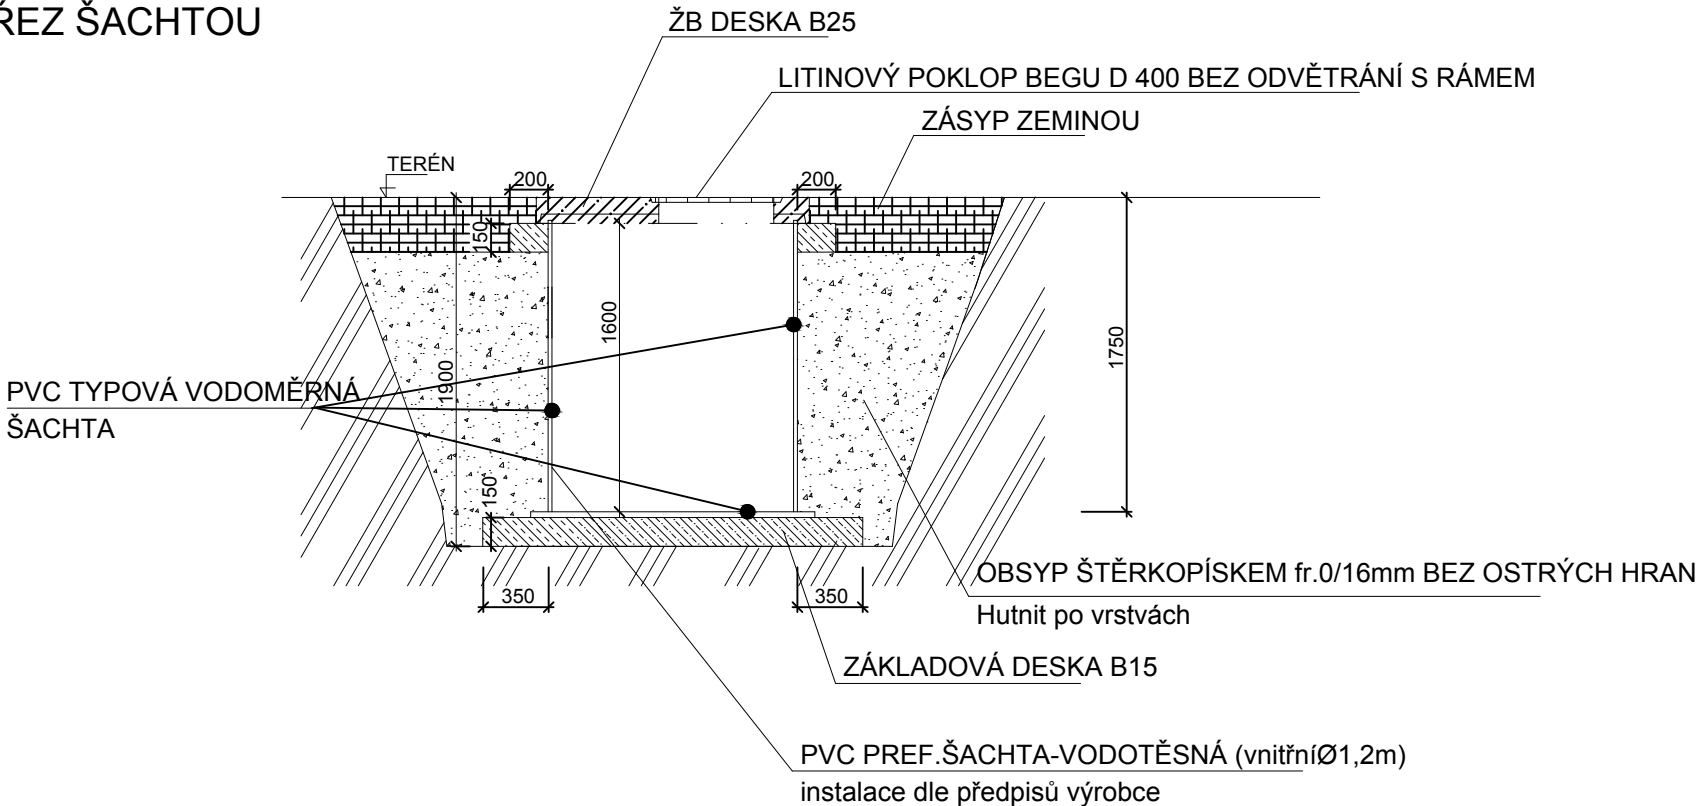

PŮDORYS ŠACHTY

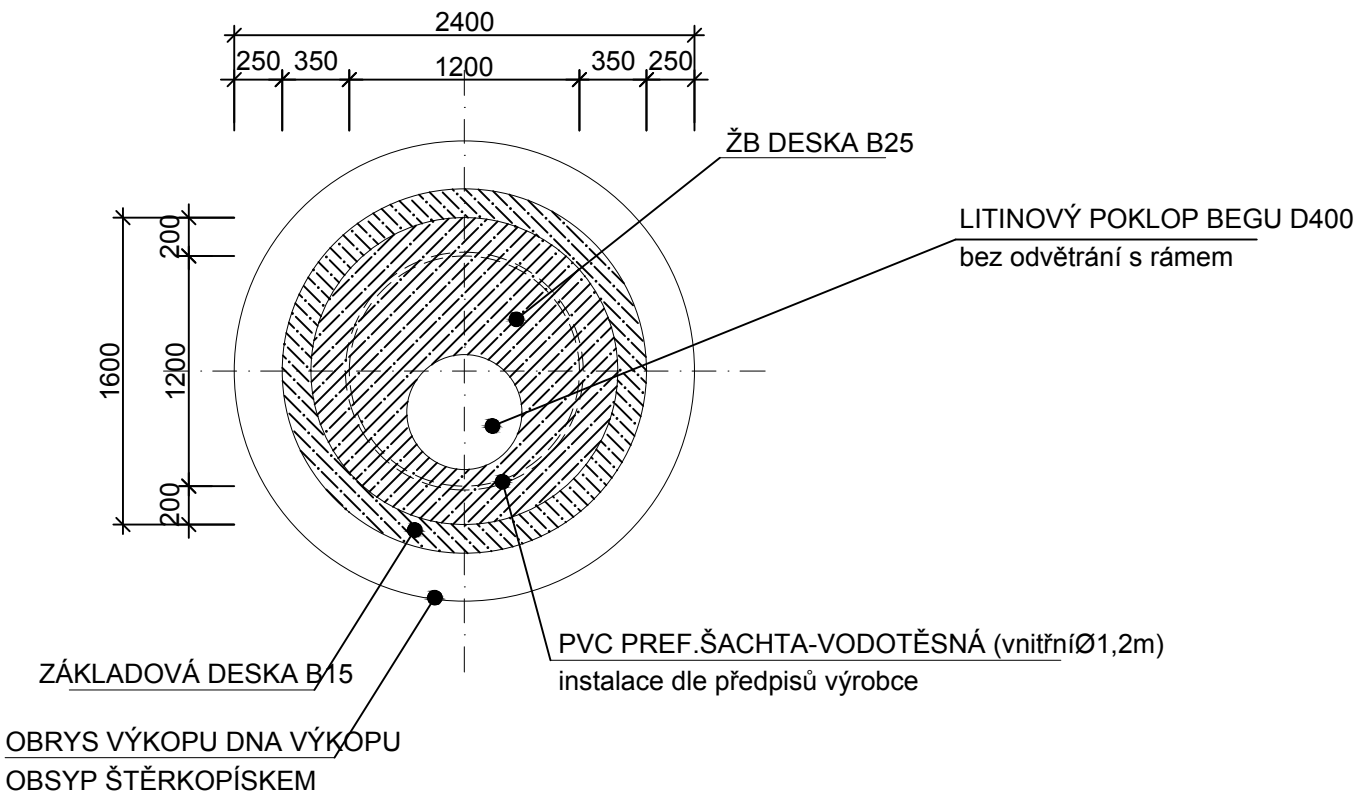

héta

Atelier..

ing.arch. Kryštof Štulc

Ortenovo náměstí 2
170 00 Praha 7
tel: +420723610484

Kolovraty Dostupné Bydlení
Obec Kolovraty

02-974-18

architekt.: ing. arch. Kryštof Štulc
kreslil.: ing. Pavel Jiráček
datum: 4/20/2021

formát: ISO full bleed A3 (420.00 x 297.00 MM)
plotfile:
cadfile: d128_d1212_vzorove_rezy.dwg

dokumentace pro provedení stavby
stavební část
Vzorový řez
- vodoměrná šachta

D.1.2.15