


VODOMĚRNÁ SESTAVA PŘÍPOJKY 5/4" - 2"

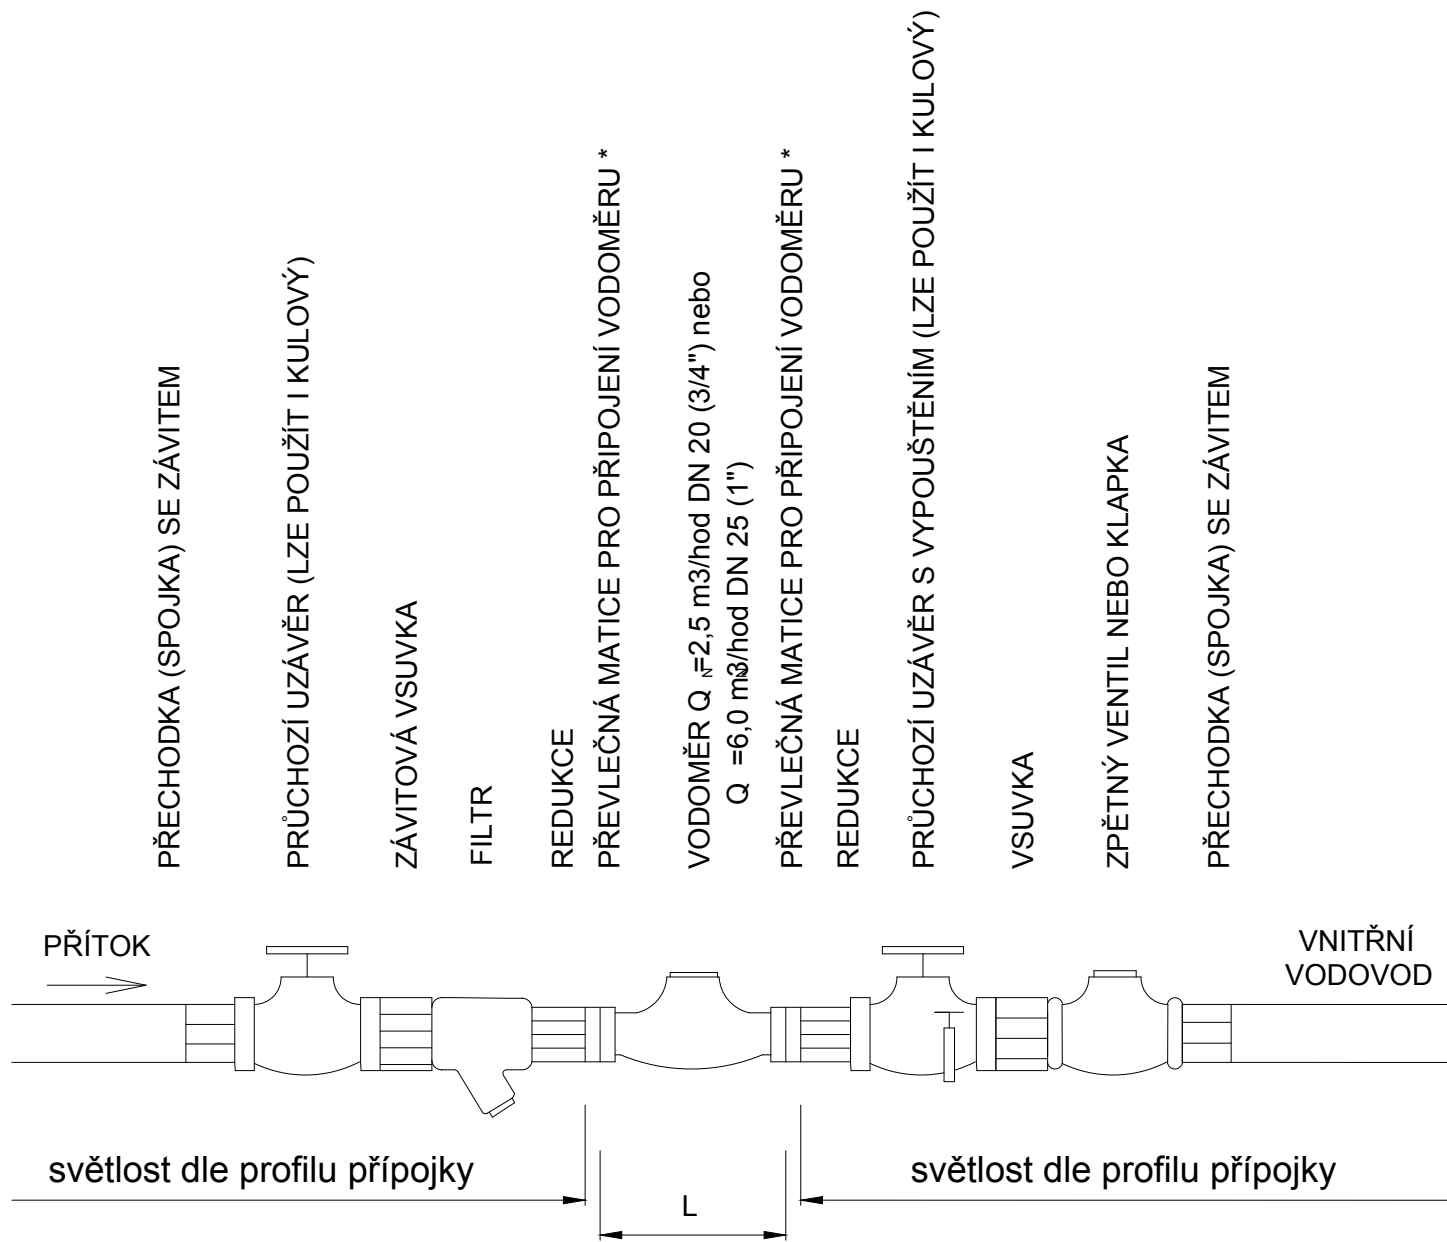

VODOMĚR DODÁ PVK a.s.

L - VYNECHANÁ DÉLKA PRO MONTÁŽ VODOMĚRU:

- pro vodoměr Q_N=6,0m3/hod - 265mm
- pro vodoměr Q_N=2,5m3/hod - 195mm

* PŘEVLEČNÁ MATICE 1" pro připojení vodoměru Q_N=2,5m3/hod
5/4" pro připojení vodoměru Q_N=6,0m3/hod



ing.arch. Kryštof Štulc

Ortenovo náměstí 2
170 00 Praha 7
tel: +420723610484

Kolovraty Dostupné Bydlení
Obec Kolovraty

02-974-18

architekt.:ing. arch. Kryštof Štulc
kreslil.: ing. Pavel Jiráček
datum: 4/20/2021

formát: ISO full bleed A3 (420.00 x 297.00 MM)
plotfile:
cadfile: d128_d1212_vzorove_rezy.dwg

dokumentace pro provádění stavby
stavební část
Vzorový řez
vodoměrná sestava

D.1.2.11