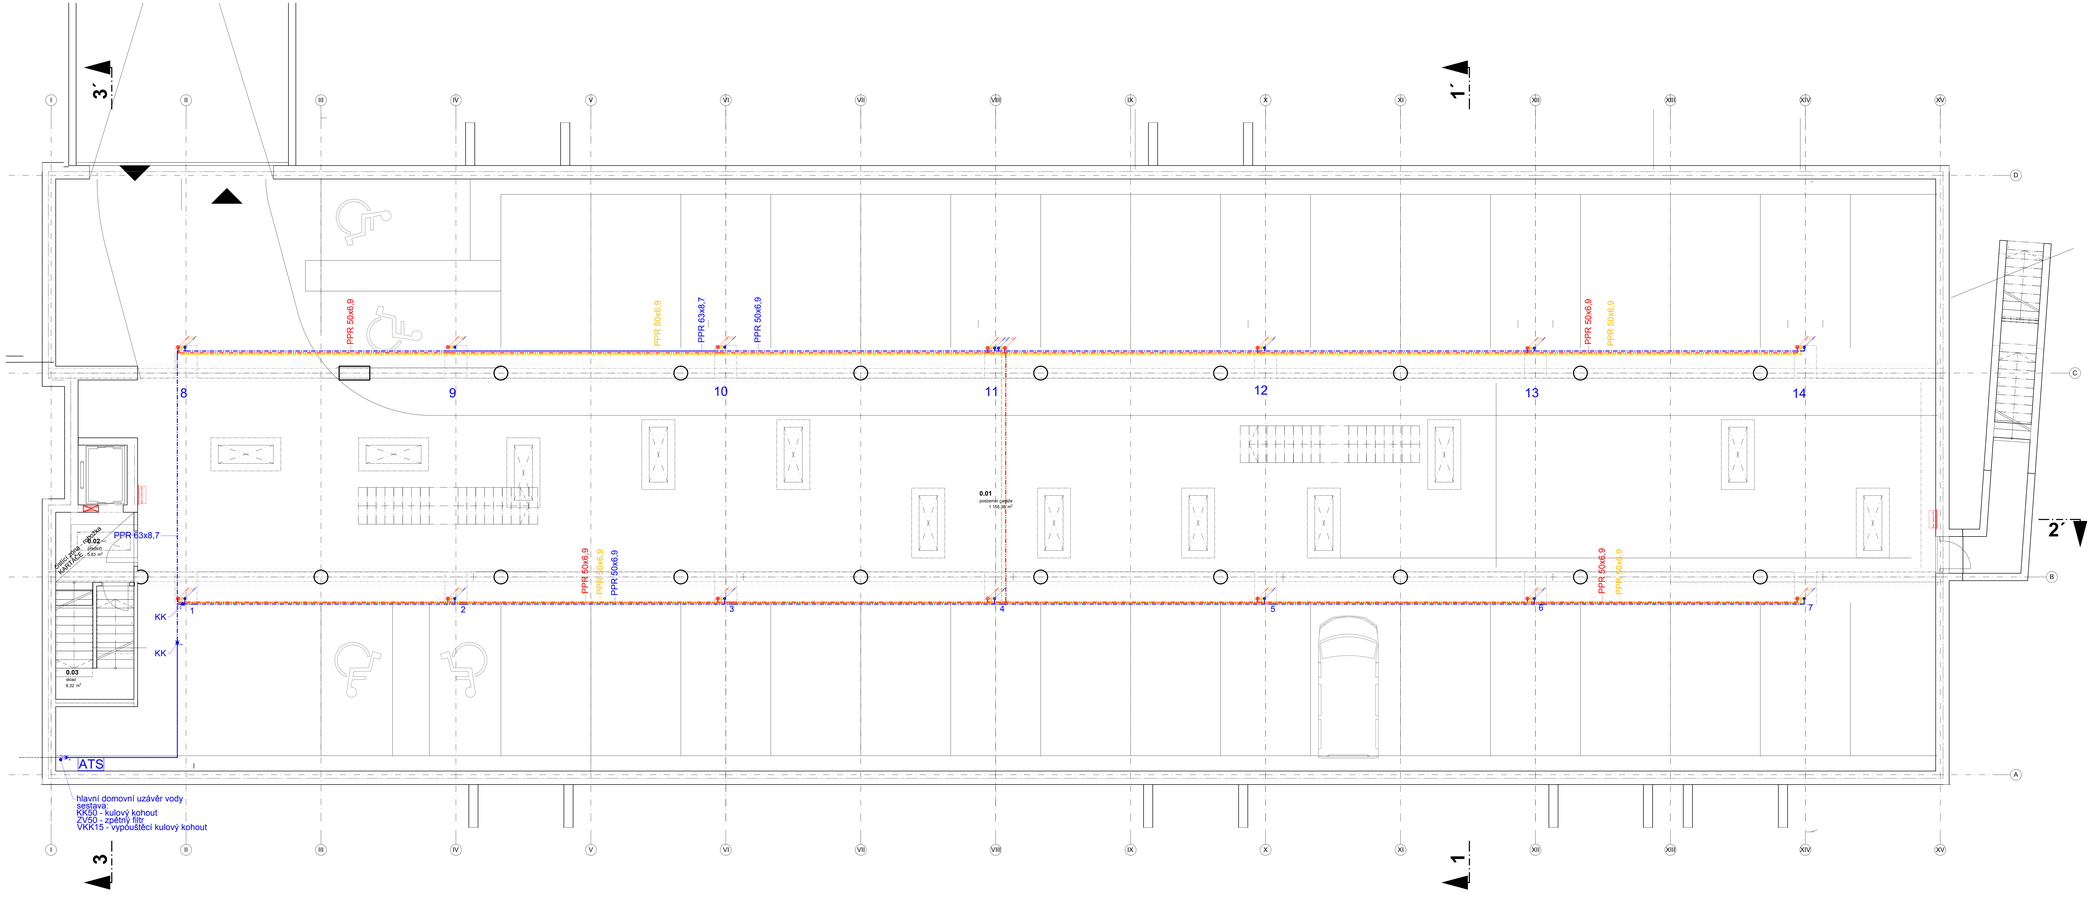

Hlavní domovní uzávěr vody
sestává:
KK50 - kulový kohout
ZV50 - zpětný filtr
VKK15 - vypouštěcí kulový kohout

LEGENDA:

SÍTĚ NOVÉ:

- DEŠŤOVÁ KANALIZACE
- SPLAŠKOVÁ KANALIZACE
- VODOVOD
- VNITŘNÍ VODOVOD - STUDENÁ
- VNITŘNÍ VODOVOD - TEPLÁ
- VNITŘNÍ VODOVOD - CIRKULACE
- VNITŘNÍ KANALIZACE - HL. SVODY
- VNITŘNÍ KANALIZACE - BYTY

Pozn.: Zhotovitel stavby před zahájením prací zkoordinuje usazení a souběh inženýrských sítích v jednotlivých jádrech. Nutná koordinace všech sítí, která vedou v jádrech mezi byty!!

Technická zpráva a výkresy detailů jsou nedílnou součástí PD.

+ 0,000 = 323,0 BPV

Atelier..
Ing.arch. Kryštof Šluc
Olšanova nám. 2
130 00 Praha 3
tel: +420728 524 684

Dostupné bydlení - Kolovraty
MC Praha - Kolovraty

02-07-19

architekt: Ing. arch. Kryštof Šluc
autor: Ing. Jan Jirák
kolaun: SIMODOT

formát: 6A4_2A4
profilo:
cadfile: ...pudorys_2020_12_14.dwg

1:50

dokumentace pro provedení stavby

ZTI
1. pp - suterén
půdorys

D.1.2.2