


VODOMĚRNÁ ŠACHTA - PLASTOVÁ PRO d32mm

M1:10

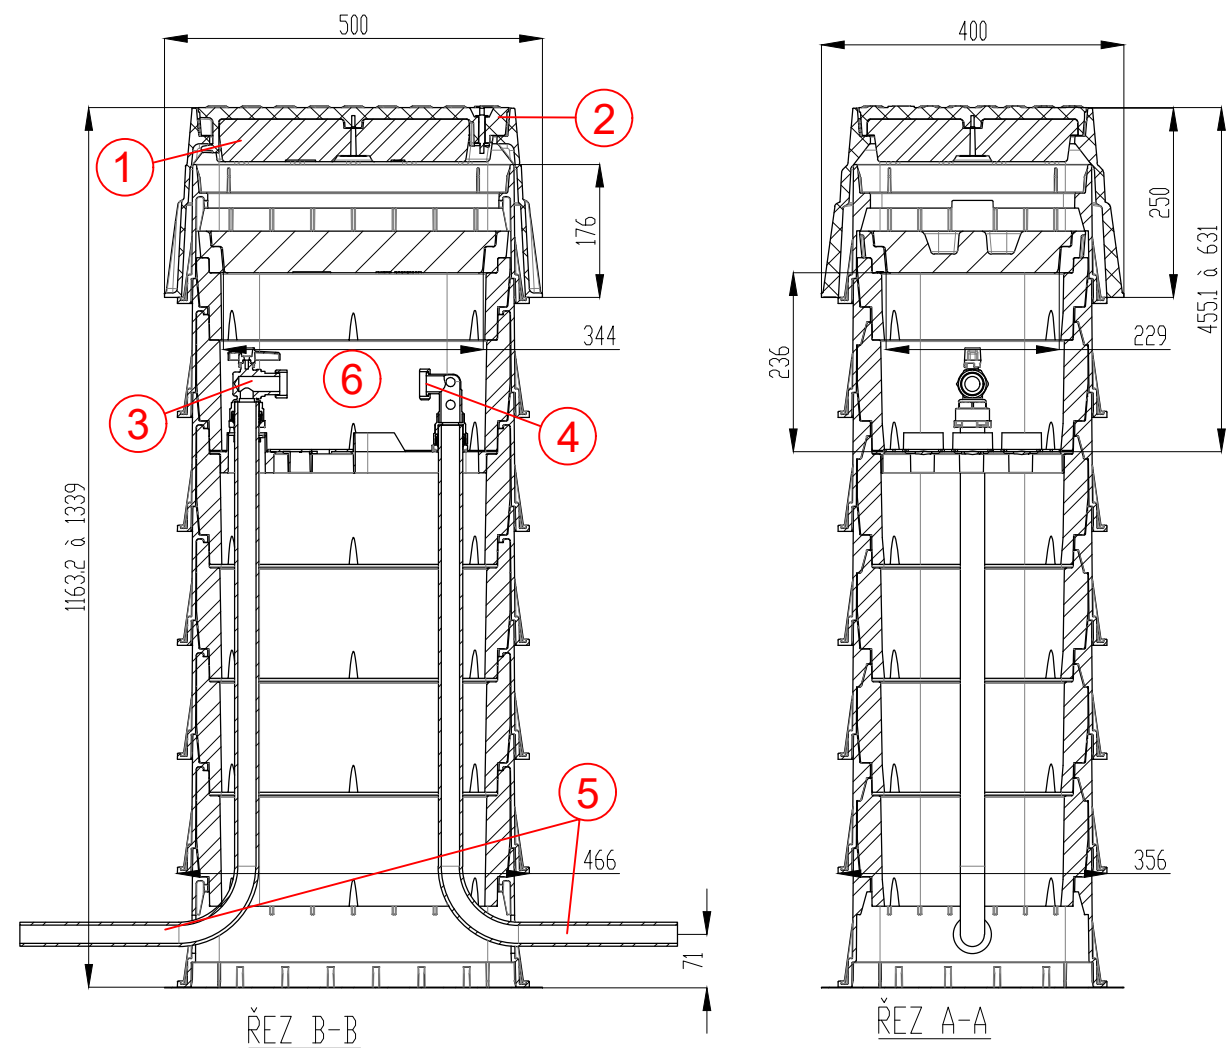

- ① Tepelná izolace hlavního poklopu
- ② Nastavitelný rám -nosnost B (12,5t)
- ③ Kulový uzávěr
- ④ Zpětná klapka s odvzdušněním
- ⑤ Vstupní a výstupní potrubí PE32
- ⑥ Místo pro vodoměr staveb. délky 190mm

KRAJ: Olomoucký	OBEC: Velké Losiny - Ludvíkov	K.Ú.: Velké Losiny [779083]	 IGEA s.r.o. Na Valše 47/3 702 00 Ostrava igea@igea.cz www.igea.cz	
VYPRACOVAL: Ing. Dominik Naiser	ODPOVĚDNÝ PROJEKTANT: Ing. Petr Charamza	VEDOUcí ODDĚLENÍ: Ing. Petr Zima	JEDNATELKA: Ing. Alena Chválková, MBA	
INVESTOR: Obec Velké Losiny Rudé armády 321; 78815 Velké Losiny			STUPEŇ: DPS	MĚŘÍTKO: 1:10
STAVBA: Prodloužení splaškové kanalizace a vodovodu Ludvíkov – Velké Losiny			formát: A3	VÝKRES Č.: D.1.12
VÝKRES: VODOMĚRNÁ ŠACHTA - PLASTOVÁ PRO d32			DATUM: 07/2022	Arch.č. – zak.č.: 3046