

KATASTRY
PARCELNÍ ČÍSLA
DRUH POVRCHU
VZDÁL. OBJEKTŮ A VRCHOL. BODŮ
OZNAČENÍ VRCHOLOVÝCH BODŮ

DETAIL
I001 – VODOVOD
Křížení řadu V s IDVT:10203033 a III/3697
MĚŘÍTKA 1:100/100

KÓTA UPRAVENÉHO TERÉNU

KÓTA HRUBÝCH TERÉNNÍCH ÚPRAV

HLOUBKA VÝKOPU

KÓTA VÝKOPU


HLOUBKA DNA POTRUBÍ

KÓTA DNA POTRUBÍ

KÓTA PŮVODNÍHO TERÉNU

SROVNÁVACÍ ROVINA

STANIČENÍ [km/m]
DN[mm]–MATERIÁL–DÉLKA[m]

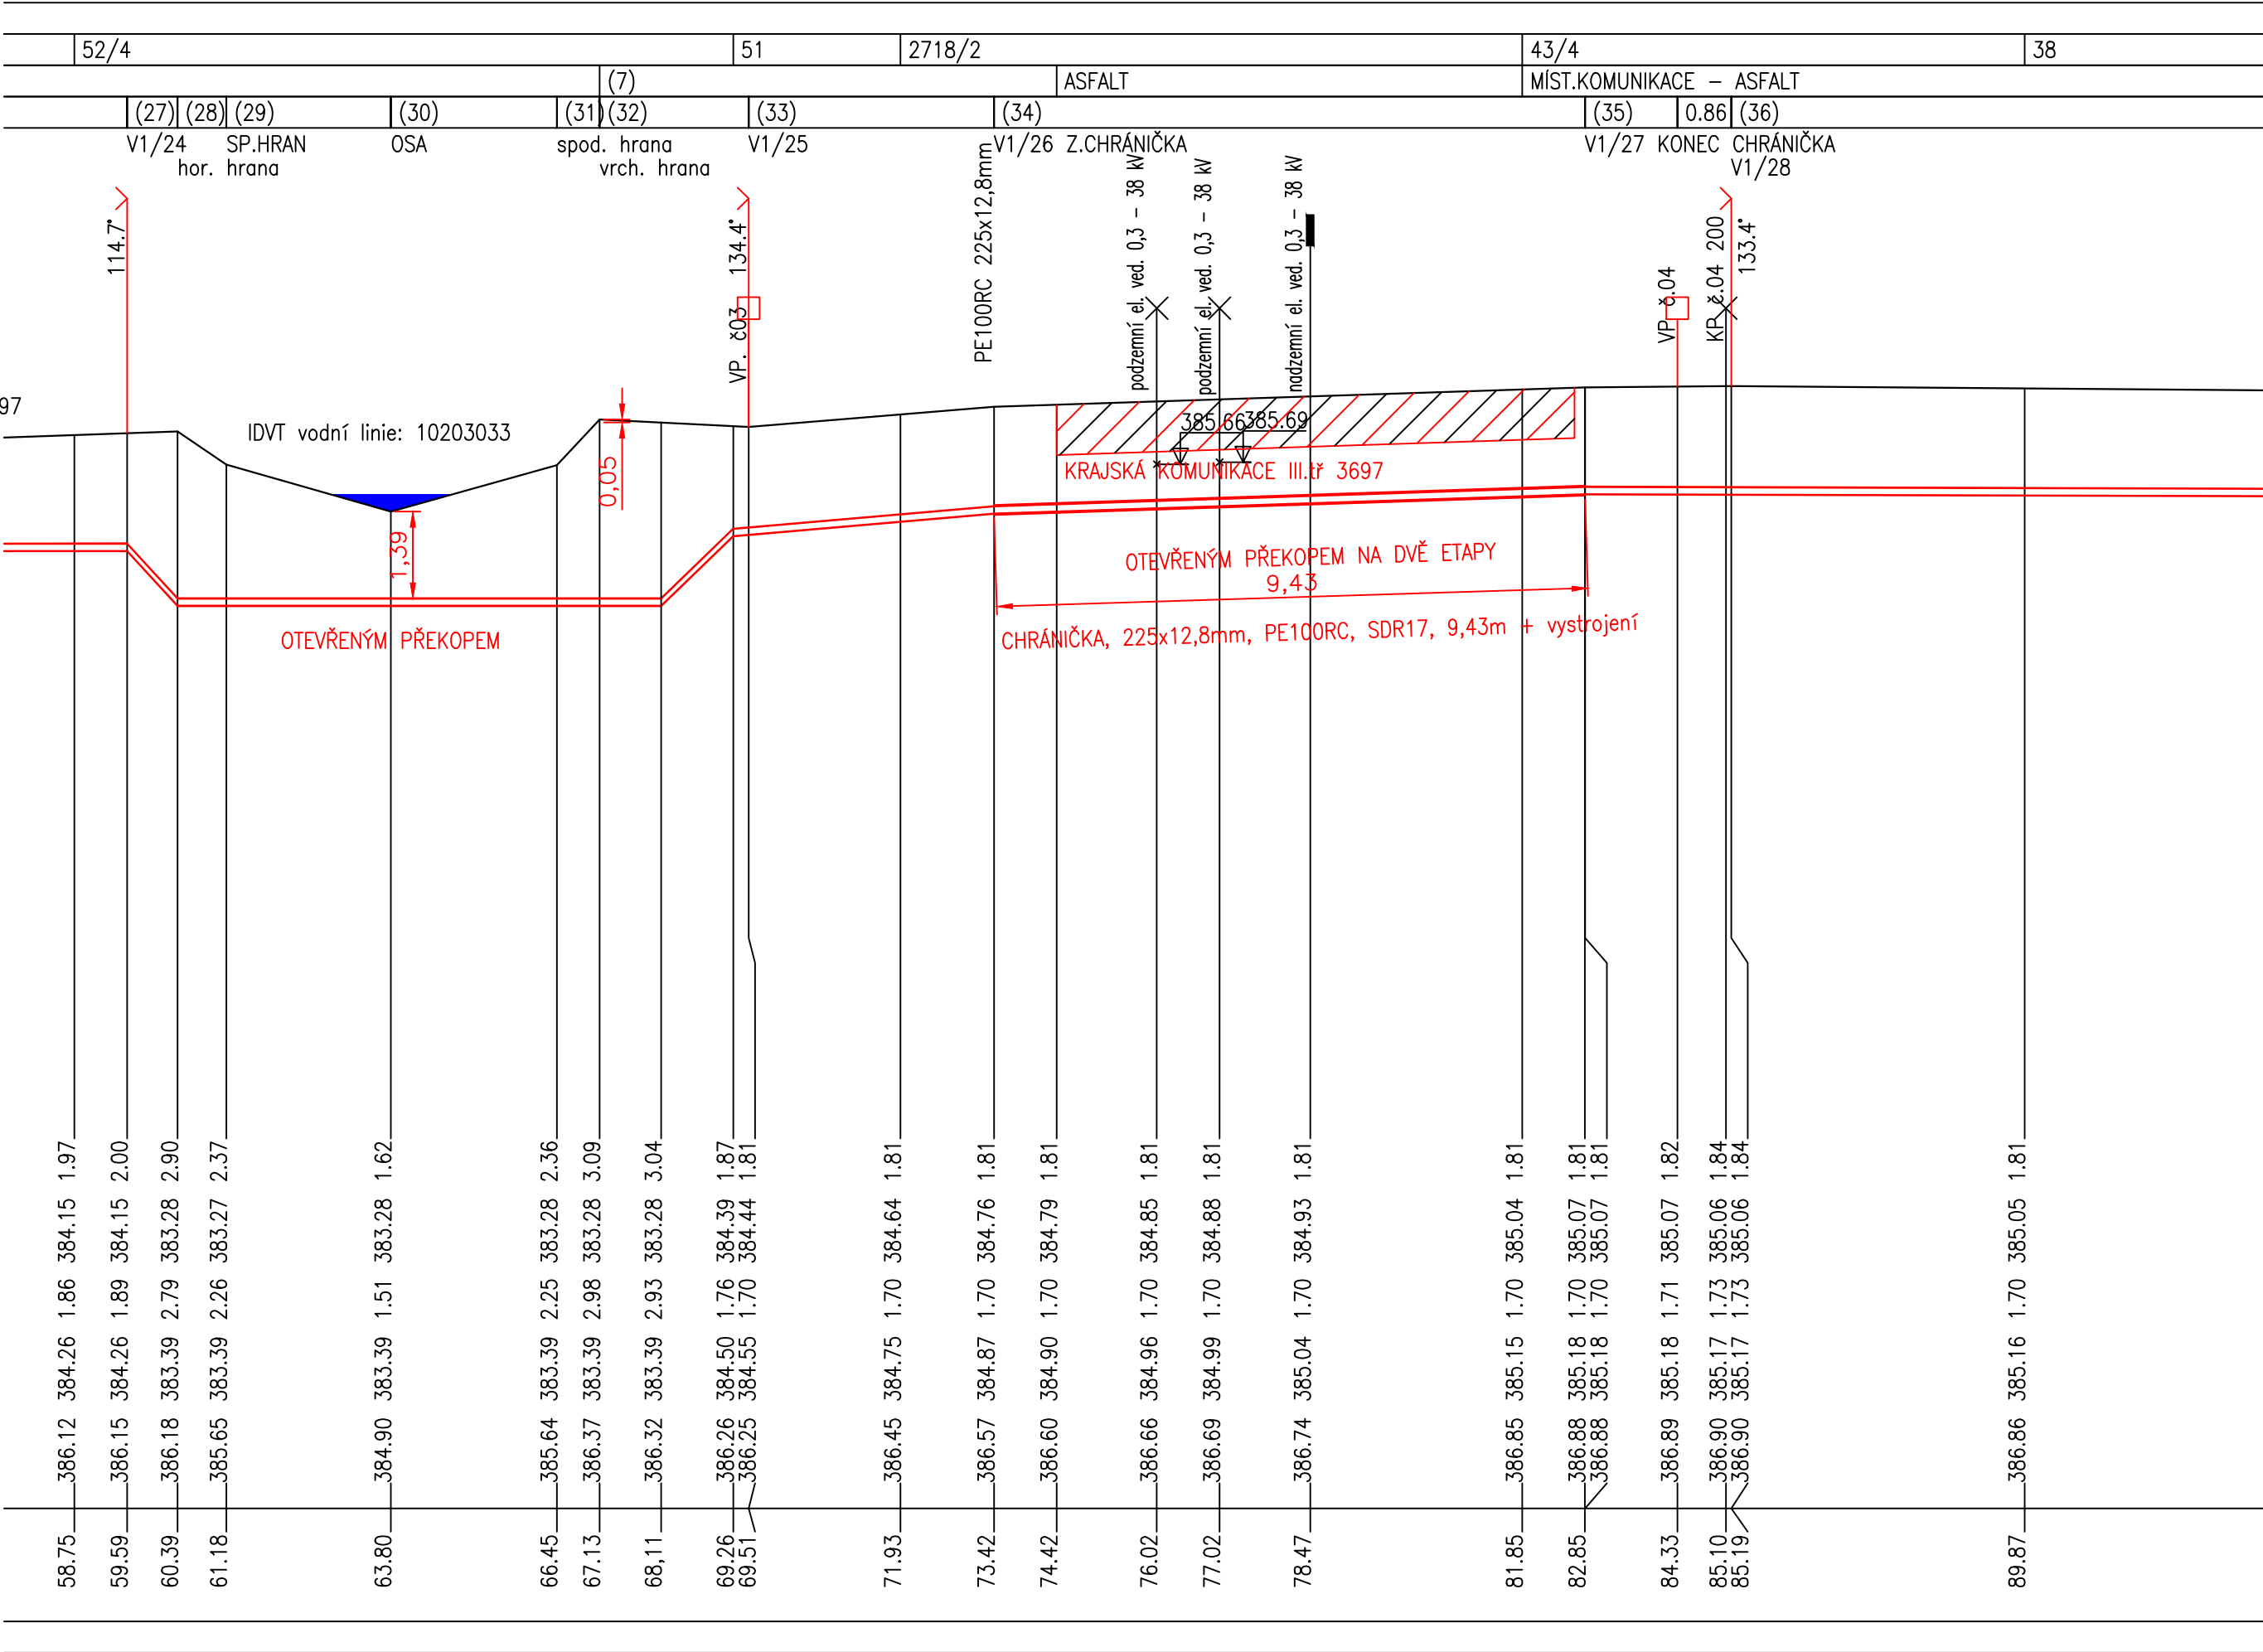

POZNÁMKA:
KŘÍŽENÍ S KOMUNIKACÍ III/3697 BUDE PROVEDENE OTEVŘENÝM VÝKOPEM - PŘEKOPEM NA DVĚ ETAPY.
POD KOMUNIKACÍ BUDE POLOŽENA CHRÁNIČKA 225x12,8mm, PE100RC,SDR17, 9,43m + VYSTROJENÍ.

KŘÍŽENÍ VODNÍHO TOKU BUDE PROVEDENO OTEVŘENÝM PŘEKOPEM.

VEŠKERÉ ZAZNAČENÉ KŘÍŽENÍ STÁVAJÍCÍCH SÍTÍ JE POTŘEBA PŘI REALIZACI NA STAVBĚ VYTÝČIT OD JEDNOTLIVÝCH PROVOZOVATELŮ.
UVEDENÉ VÝŠKY A STANIČENÍ KŘÍŽENÍ JSOU ORIENTAČNÍ.

(n) TABULKA VYSVĚTLIVEK

(27)	0.80
(28)	0.79
(29)	2.62
(30)	2.65
(31)	0.68
(32)	2.38
(33)	3.91
(34)	9.43
(35)	1.48
(36)	40.24
(37)	0.90
(38)	1.20
(39)	5.74
(40)	3.51
(41)	0.70
(42)	1.95
(43)	2.10
(44)	0.68
(45)	3.51
(46)	6.61

KRAJ: Olomoucký	OBEC: Velké Losiny - Ludvíkov	K.Ú.: Velké Losiny [779083]	 IGEA s.r.o. Na Valše 47/3 702 00 Ostrava igea@igea.cz www.igea.cz	
VYPRACOVAL: Ing. Dominik Naiser	ODPOVĚDNÝ PROJEKTANT: Ing. Petr Charamza	VEDOUCÍ ODDĚLENÍ Ing. Petr Zima	INVESTOR: Obec Velké Losiny Rudé armády 321; 78815 Velké Losiny	
STAVBA: Prodloužení splaškové kanalizace a vodovodu Ludvíkov – Velké Losiny			JEDNATELKA: Ing. Alena Chválková, MBA	
			STUPEŇ: DPS	MĚŘÍTKO: 1:100/100
			formát: 3xA4	VÝKRES Č.: D.1.17
VÝKRES: Křížení řadu V s IDVT:10203033 a III/3697			DATUM: 07/2022	Arch.č. – zak.č.: 3046