

KATASTRY
PARCELNÍ ČÍSLA
DRUH POVRCHU
VZDÁL. OBJEKTŮ A VRCHOL. BODŮ
OZNAČENÍ VRCHOLOVÝCH BODŮ

DETAIL
IO01 – VODOVOD
Křížení řadu V a IDVT:10203050
MĚŘÍTKA 1:100/100

KÓTA UPRAVENÉHO TERÉNU

KÓTA HRUBÝCH TERÉNNÍCH ÚPRAV

HLOUBKA VÝKOPU

KÓTA VÝKOPU


HLOUBKA DNA POTRUBÍ

KÓTA DNA POTRUBÍ

KÓTA PŮVODNÍHO TERÉNU

SROVNÁVACÍ ROVINA

STANIČENÍ [km/m]
DN[mm]–MATERIÁL–DÉLKA[m]

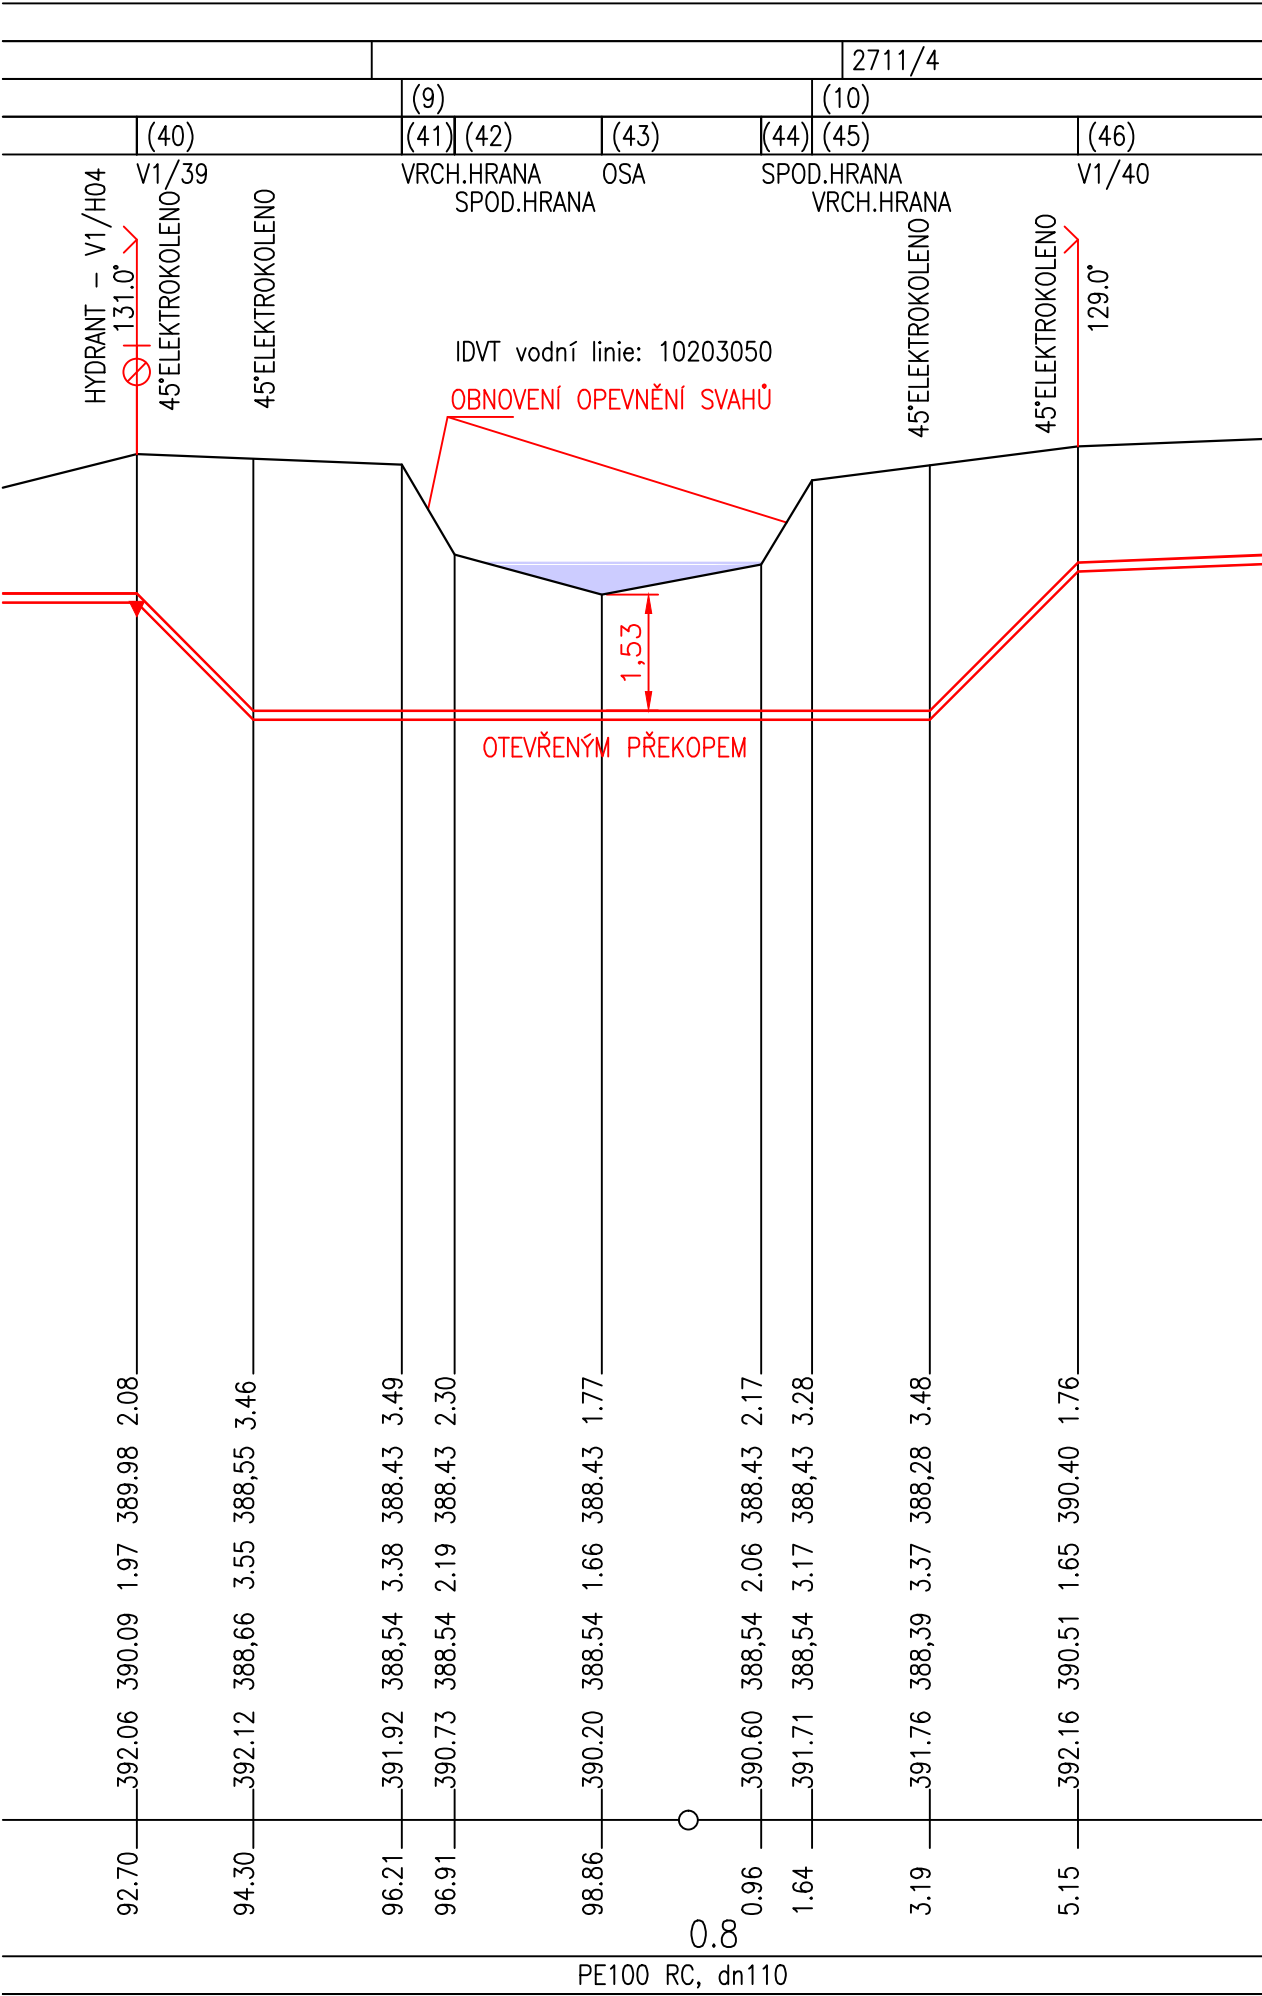

POZNÁMKA:
KŘÍŽENÍ VODNÍHO TOKU BUDE PROVEDENO OTEVŘENÝM PŘEKOPEM. OPEVNĚNÍ SVAHŮ BUDE OBNOVENO DO PŮVODNÍHO STAVU.
VEŠKERÉ ZAZNAČENÉ KŘÍŽENÍ STÁVAJÍCÍCH SÍTÍ JE POTŘEBA PŘI REALIZACI NA STAVBĚ VYTYČIT OD JEDNOTLIVÝCH PROVOZOVATELŮ.
UVEDENÉ VÝŠKY A STANIČENÍ KŘÍŽENÍ JSOU ORIENTAČNÍ.

(n)	TABULKA VYSVĚTLIVEK
(1)	KRAJSKÁ KOMUNIKACE č.44
(2)	CHODNÍK – ZÁMK.DLAŽBA
(3)	KORYTO– LOSINKA
(4)	zahrada
(5)	PŘÍJEZDOVÁ CESTA
(6)	KORYTO TOKU IDVT: 10203033
(7)	ZELENÁ PLOCHA
(8)	ZELENÁ PLOCHA
(9)	KORYTO TOKU
(10)	ZELENÁ PLOCHA
(11)	ZELENÁ PLOCHA
(12)	12.27
(13)	2.29
(14)	6.02
(15)	0.31
(16)	0.88
(17)	77.86
(18)	2.09
(19)	1.90
(20)	3.14
(21)	1.49
(22)	34.11
(23)	1.00
(24)	1.00
(25)	6.73
(26)	3.11
(27)	0.80
(28)	0.79
(29)	2.62
(30)	2.65
(31)	0.68
(32)	2.38
(33)	3.91
(34)	9.43
(35)	1.48
(36)	40.24

KRAJ: Olomoucký	OBEC: Velké Losiny - Ludvíkov	K.Ú.: Velké Losiny [779083]	 Igea s.r.o. Na Vašše 47/3 702 00 Ostrava igea@igea.cz www.igea.cz	
VYPRACOVAL: Ing. Dominik Naiser	ODPOVĚDNÝ PROJEKTANT: Ing. Petr Charamza	VEDOUCÍ ODDĚLENÍ Ing. Petr Zíma		
INVESTOR: Obec Velké Losiny Rudé armády 321; 78815 Velké Losiny			JEDNATELKA: Ing. Alena Chválková, MBA	
STAVBA: Prodloužení splaškové kanalizace a vodovodu Ludvíkov – Velké Losiny			STUPEŇ: DPS	MĚŘÍTKO: 1:100/100
			formát: A3	VÝKRES Č.: D.1.19
			DATUM: 07/2022	
VÝKRES: Křížení řadu V a IDVT:10203050	Arch.č. – zak.č.: 3046			