


KATASTRY	Velké Losiny [779083]							
PARCELNÍ ČÍSLA	2769/2				2769/1			
DRUH POVRCHU	MÍSTNÍ ÚČELOVÁ KOMUNIKACE – ASFALT				ŠTĚRKOVÁ KOMUNIKACE			
VZDÁLENOSTI ŠACHET	10.77	26.54	47.07	19.49	29.35	19.33	12.44	23.06
OZNAČENÍ ŠACHET	ŠA47/167.1°	ŠA61/192.8°	ŠA62/174.0°	ŠA63/184.3°	ŠA64/175.2°	ŠA65/158.1°	ŠA66/155.2°	ŠA67/161.3°
	ŠA68							

SMĚROVÉ POMĚRY



PODÉLNÝ PROFIL

I002 – SPLAŠKOVÁ KANALIZACE
STOKA "A–3"
MĚŘÍTKA 1:500/100

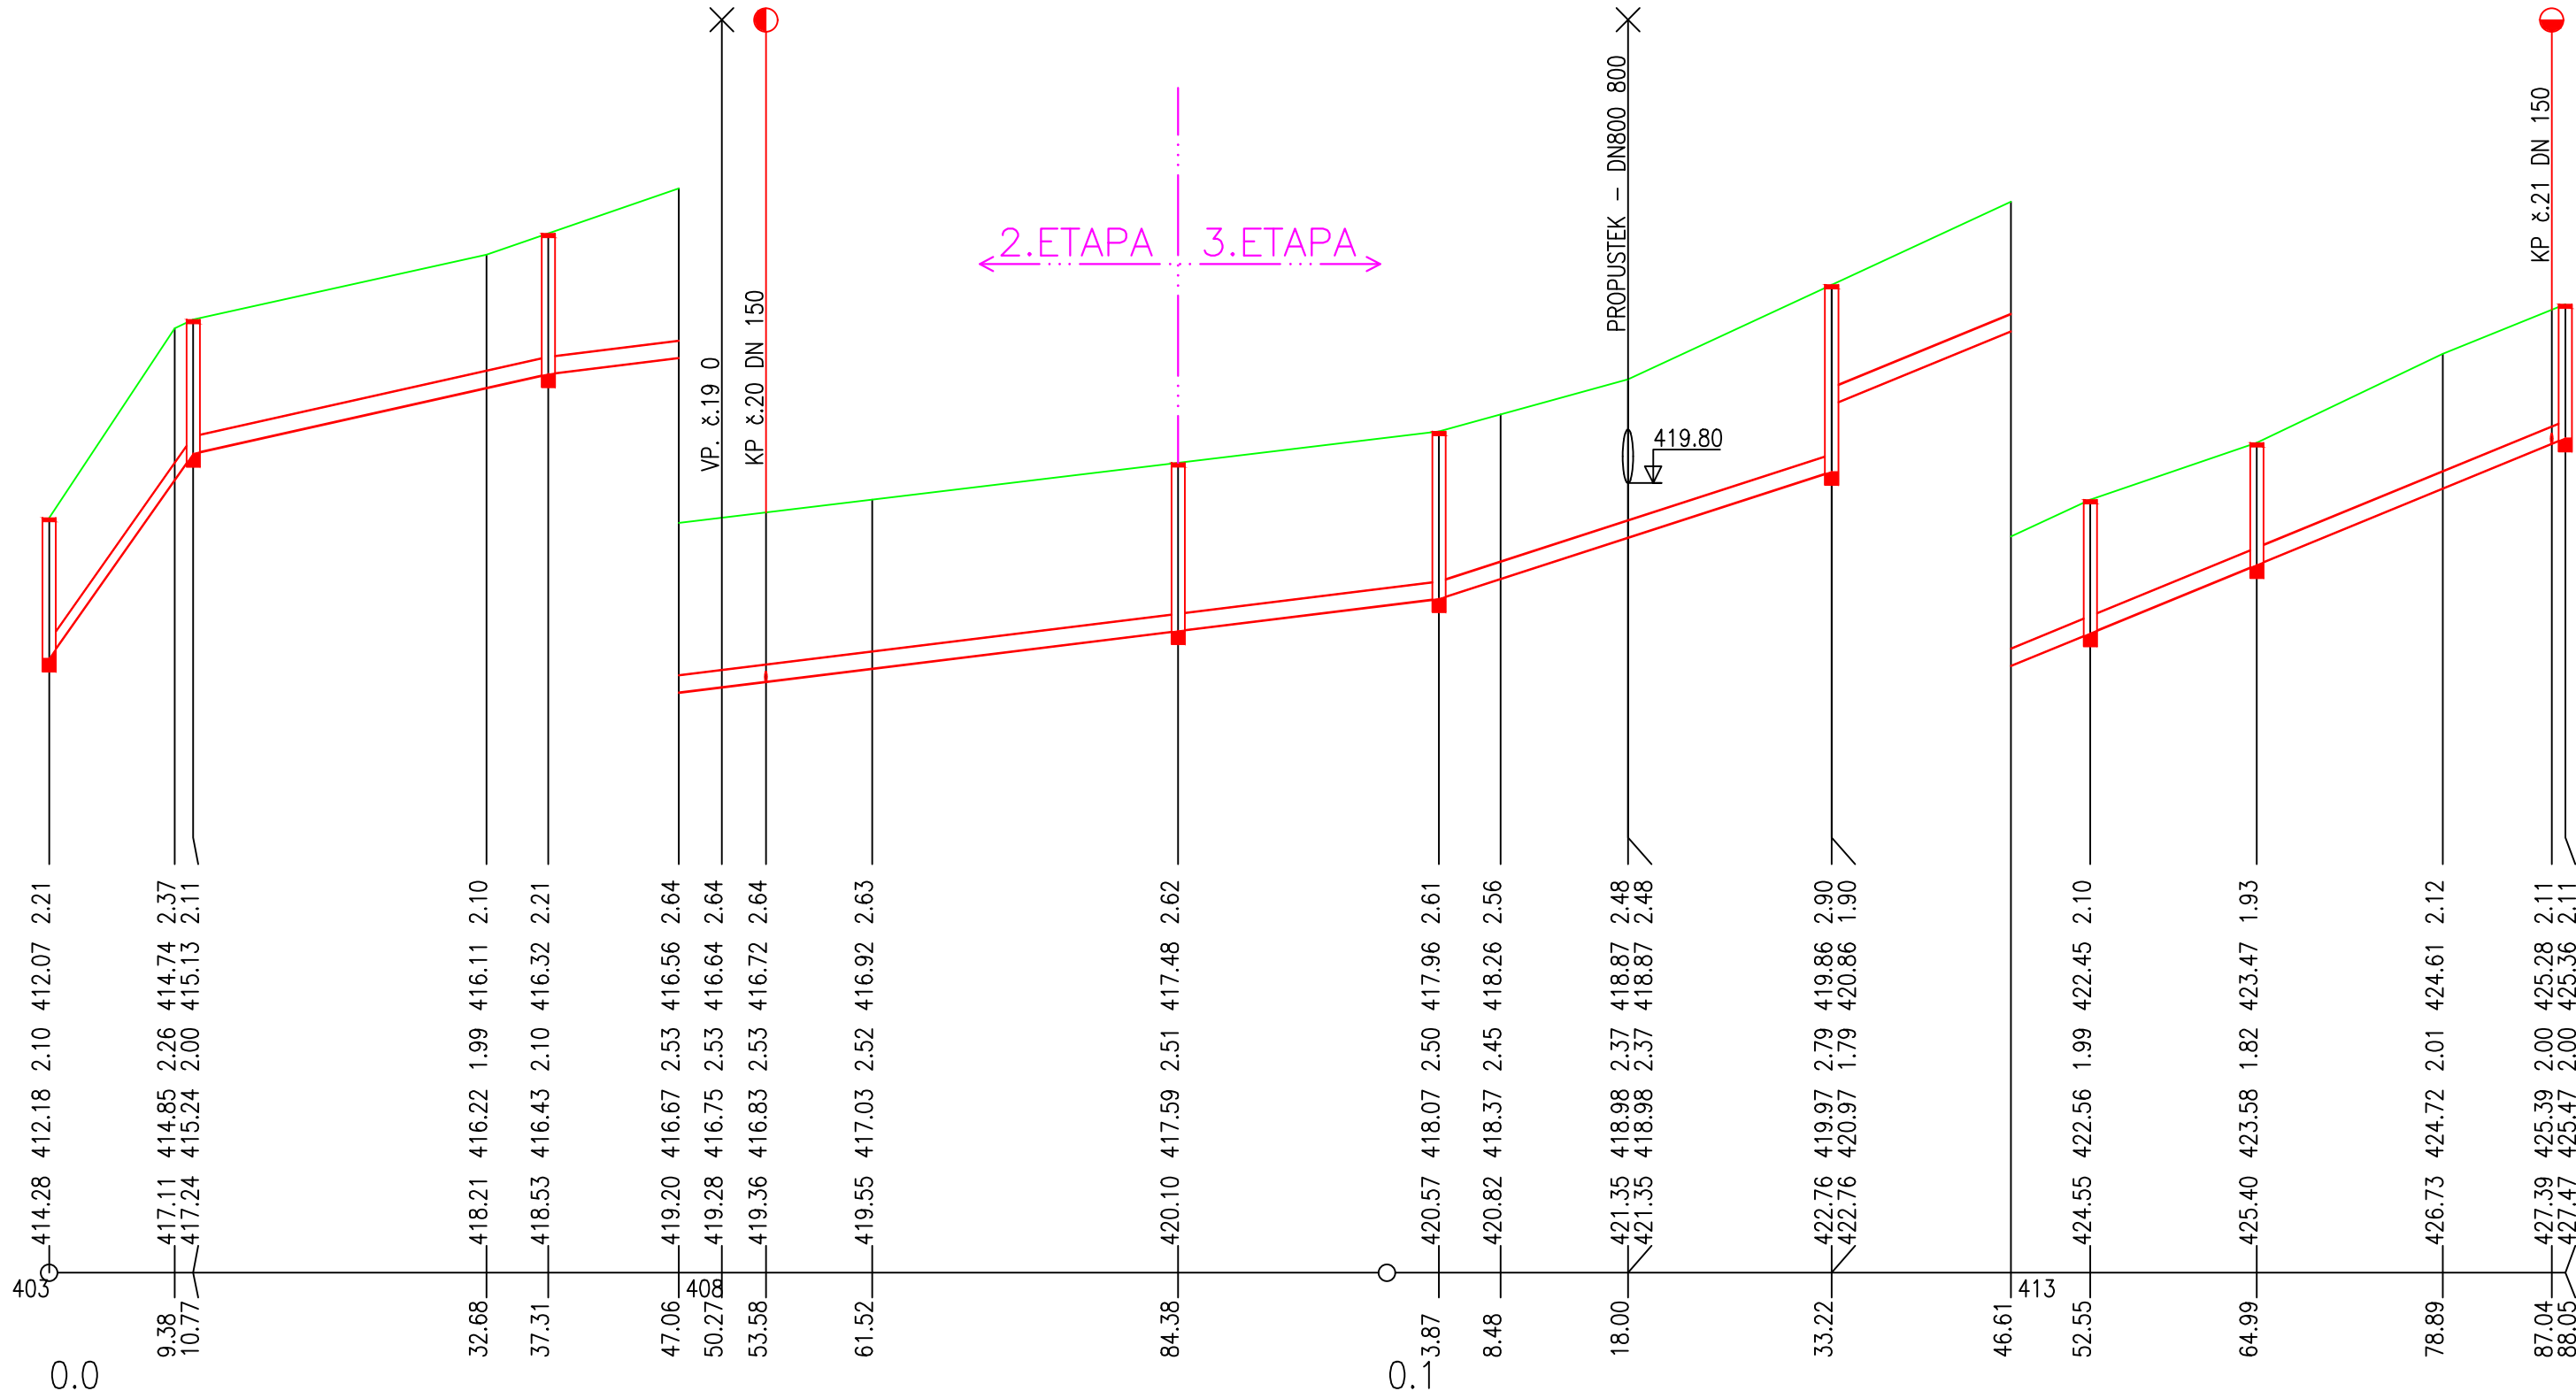

HLOUBKA VÝKOPU

KÓTA VÝKOPU

HLOUBKA DNA POTRUBÍ

KÓTA DNA POTRUBÍ

KÓTA PŮVODNÍHO TERÉNU

SROVNÁVACÍ ROVINA

STANIČENÍ [km/m]
PROFIL[mm]–MATERIÁL–DĚLKA[m]
SKLON[promile]–DĚLKA[m]
ULOŽENÍ

DN250–PVC–KG–188.05				
284.15–10.77	44.79–26.54	24.66–66.56	64.73–29.35	82.07–54.83
PÍSEK				

POZNÁMKA:
VEŠKERÉ ZAZNAČENÉ KŘÍŽENÍ STÁVAJÍCÍCH SÍTÍ JE POTŘEBA PŘI REALIZACI NA STAVBĚ VYTYČIT OD JEDNOTLIVÝCH PROVOZOVATELŮ.
UVEDENÉ VÝŠKY A STANIČENÍ KŘÍŽENÍ JSOU ORIENTAČNÍ.

KRAJ: Olomoucký	OBEC: Velké Losiny - Ludvíkov	K.Ú.: Velké Losiny [779083]	 Igea s.r.o. Na Valše 47/3 702 00 Ostrava igea@igea.cz www.igea.cz	
VYPRACOVAL: Ing. Dominik Naiser	ODPOVĚDNÝ PROJEKTANT: Ing. Petr Charamza	VEDOUcí ODDĚLENÍ: Ing. Petr Zima	JEDNATELKA: Ing. Alena Chválková, MBA	
INVESTOR: Obec Velké Losiny Rudé armády 321; 78815 Velké Losiny			STUPEŇ: DPS	MĚŘÍTKO: 1:500/100
STAVBA: Prodloužení splaškové kanalizace a vodovodu Ludvíkov – Velké Losiny			formát: 4xA4	VÝKRES Č.: D.2.8
VÝKRES: Podélný profil kanalizační stoky A-3			DATUM: 07/2022 Arch.č. – zak.č.: 3046	