


KATASTRY
PARCELNÍ ČÍSLA
DRUH POVRCHU
VZDÁLENOSTI ŠACHET
OZNAČENÍ ŠACHET

Velké Losiny [779083]		
2762/1		
místní účelová komunikace – asfalt		
44.62	43.57	
ŠA51/175.1°	ŠA69/177.3°	ŠA70

SMĚROVÉ POMĚRY

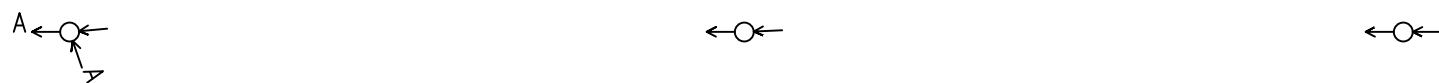

PODÉLNÝ PROFIL

1002 – SPLAŠKOVÁ KANALIZACE
STOKA "A-4"
MĚŘÍTKA 1:500/100

HLOUBKA VÝKOPU

KÓTA VÝKOPU

HLOUBKA DNA POTRUB

KÓTA DNA POTRUB

KÓTA PŮVODNÍHO TERÉNU

SROVNÁVACÍ ROVINA

STANIČENÍ [km/m]
PROFIL[mm]–MATERIÁL–DÉLKA[m]
SKLON[promile]–DÉLKA[m]
ULOŽENÍ

0.0
DN250-PVC-KG-88.19
63.38-88.19
PÍSEK

POZNÁMKA:

VEŠKERÉ ZAZNAČENÉ KŘÍŽENÍ STAVAJÍCÍCH SÍTÍ JE POTŘEBA PŘI REALIZACI NA STAVBĚ VYTÝČIT OD JEDNOTLIVÝCH PROVOZOVATELŮ.
 UVEDENÉ VÝŠKY A STANIČENÍ KŘÍŽENÍ JSOU ORIENTAČNÍ.

KRAJ: Olomoucký	OBEC: Velké Losiny - Ludvíkov	K.Ú.: Velké Losiny [779083]	 IGEA s.r.o. Na Valse 47/3 702 00 Ostrava igea@igea.cz www.igea.cz	
VYPRACOVAL: Ing. Dominik Naiser	ODPOVĚDNÝ PROJEKTANT: Ing. Petr Charamza	VEDOUCÍ ODDĚLENÍ Ing. Petr Zima		
INVESTOR: Obec Velké Losiny Rudé armády 321; 78815 Velké Losiny			JEDNATELKA: Ing. Alena Chválková, MBA	
			STUPĚŇ: DPS	MĚŘÍTKO: 1:500/100
STAVBA: Prodloužení splaškové kanalizace a vodovodu Ludvíkov – Velké Losiny			formát: 3xA4	VÝKRES č.: D.2.9
			DATUM: 07/2022	
VÝKRES: Podélný profil kanalizační stoky A-4			Arch.č. –zak.č.: 3046	