
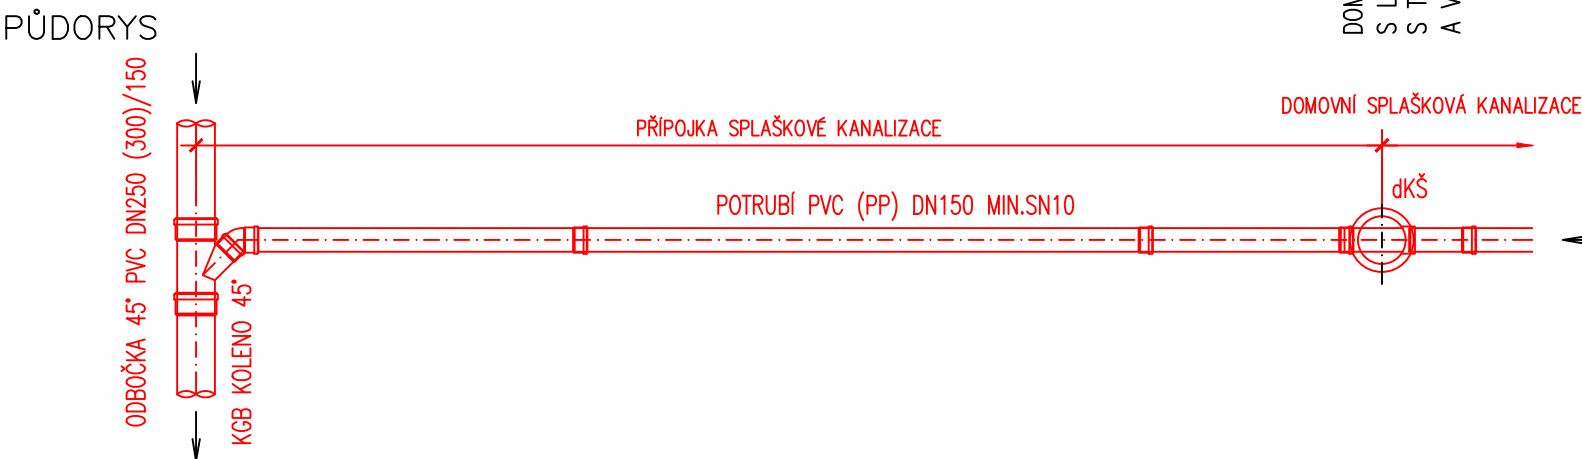


VZOROVÁ KANALIZAČNÍ PŘÍPOJKA A REVIZNÍ DOMOVNÍ ŠACHTIČKA

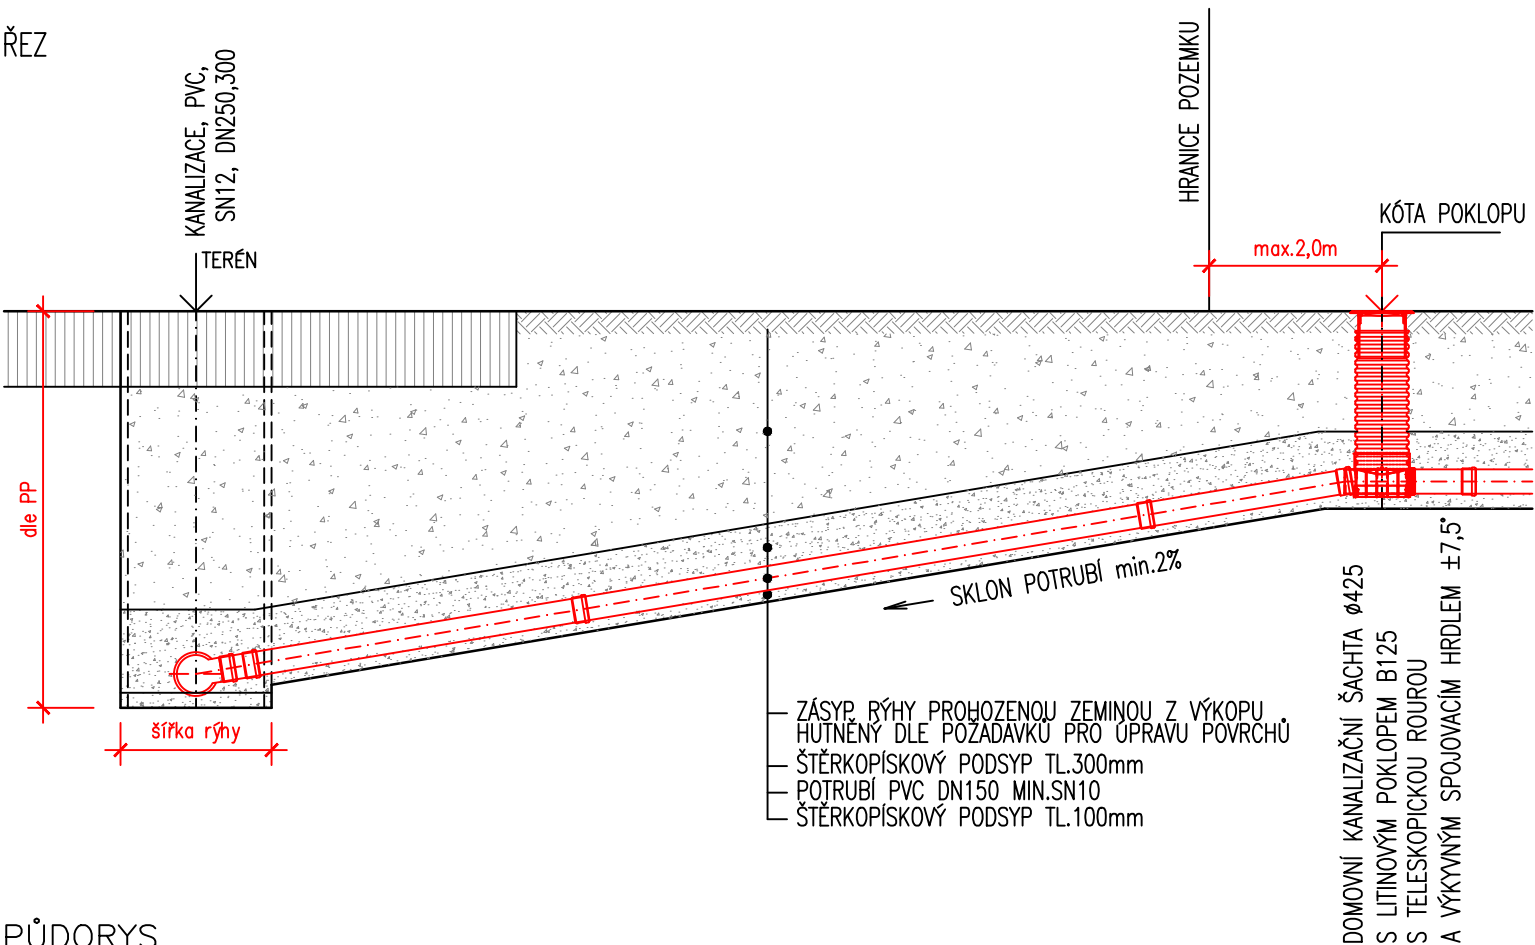

ČSN EN 1610

TAB.1

NEJMENŠÍ ŠÍŘKA RÝHY V ZÁVISLOSTI NA JMEN.SVĚTLOSTI DN

DN (mm)	min.šířka zapuštěné rýhy (m)
< 225	OD + 0,40
> 225 až < 350	OD + 0,50
> 350 až < 700	OD + 0,70
> 700 až < 1200	OD + 0,85
> 1200	OD + 1,00

*OD – vnější průměr trouby (m)

TAB.2

NEJMENŠÍ ŠÍŘKA RÝHY V ZÁVISLOSTI NA HLOUBCE


hloubka rýhy (m)	min.šířka rýhy (m)
< 1,00	nevyžaduje se
> 1,00 < 1,75	0,80
> 1,75 < 4,00	0,90
> 4,00	1,00

NEJMENŠÍ ŠÍŘKOU RÝHY JE NEJVĚTŠÍ HODNOTA Z TAB. 1, 2

PLASTOVÁ KANALIZAČNÍ ŠACHTA d425 S TELESKOPICKOU ROUROU A LITINOVÝM POKLOPEM B125/(D400)

KG DN/OD	H1(mm)
110	501
160	525
200	545
250	531
315	588

X-Stream DN/ID	H1(mm)
150	531
200	558
250	546
300	600

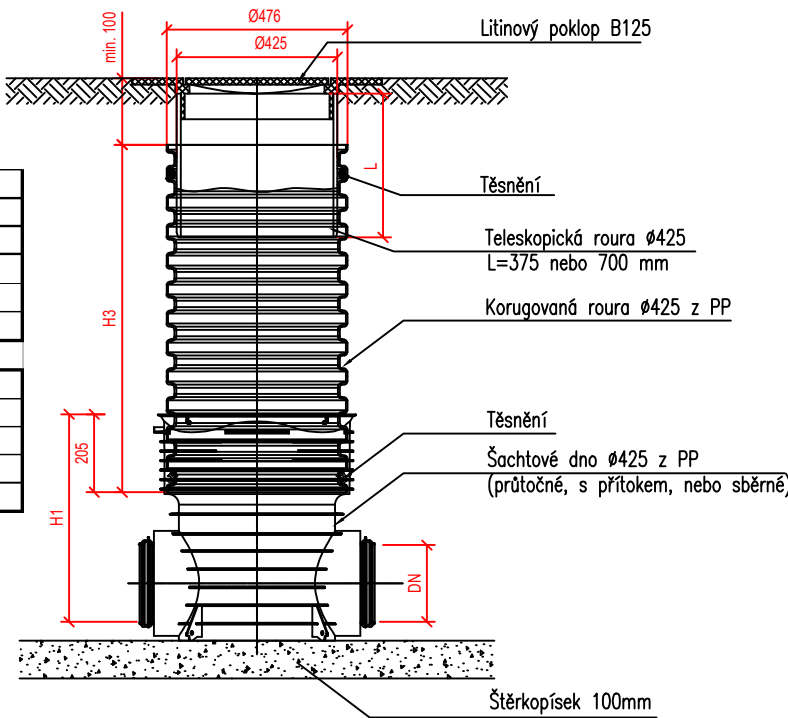

POZNÁMKY:

Kanalizační přípojka se navrhuje co nejkratší, pokud možno kolmá na stoku, v celé délce z materiálu stejného profilu.

Napojení přípojek o světlosti DN 150mm a DN 200mm na kanalizaci pro veřejnou potřebu se provádí přednostně do předem vysazených odboček. Pokud na kanalizaci vysazené odbočky nejsou, provádí se napojení do horní 1/3 kanalizačního potrubí, vývrtema vložení odbočné tvarovky, výjimečně ke dnu revizní šachty

Napojení přípojek DN 250 a větší dimenzese provádí vždy ke dnu stávající revizní šachty nebo investor stavby přípojky vybuduje na kanalizaci pro veřejnou potřebu novou šachtu DN 1000mm.

Pro kanalizační přípojky lze použít trouby kameninové, trouby zPVC nebo PP. Pro kanalizační přípojky od rodinných domů se používají trouby DN 150 mm. Spád potrubí musí být jednotný. Při pokládání trub DN 150 nesmí být spád nižší než 2 %. U přípojek DN 200 mm nesmí být spád menší než 1%

KRAJ: Olomoucký	OBEC: Velké Losiny - Ludvíkov	K.Ú.: Velké Losiny [779083]	 IGEA s.r.o. Na Valše 47/3 702 00 Ostrava igea@igea.cz www.igea.cz
VYPRACOVAL: Ing. Dominik Naiser	ODPOVĚDNÝ PROJEKTANT: Ing. Petr Charamza	VEDOUCÍ ODDĚLENÍ: Ing. Petr Zima	
INVESTOR: Obec Velké Losiny Rudé armády 321; 78815 Velké Losiny			JEDNATELKA: Ing. Alena Chválková, MBA
STAVBA: Prodloužení splaškové kanalizace a vodovodu Ludvíkov – Velké Losiny			STUPEŇ: DPS
VÝKRES: Vzorová kanalizační přípojka a revizní domovní šachtička			MĚŘÍTKO: 1:50, 1:60
			formát: A3
			DATUM: 07/2022
			Arch.č.–zak.č.: 3046
			VÝKRES Č.: D.2.11