

KATASTRY
PARCELNÍ ČÍSLA
DRUH POVRCHU
VZDÁLENOSTI ŠACHET
OZNAČENÍ ŠACHET

SMĚROVÉ POMĚRY

DETAIL


1002 – KANALIZACE
Křižení stoky A-1 a IDVT:10203050
MĚŘÍTKA 1:100/100

Velké Losiny [779083]		
38	2677/4	34
(1)	(2)	ZELENÁ PLOCHA
8.89		28.16
ŠA11/114.0°		ŠA55/179.3°

POZNÁMKA:

KŘÍŽENÍ VODNÍHO TOKU BUDE PROVEDENO OTEVŘENÝM PŘEKOPEM. OPEVNĚNÍ SVAHŮ BUDE OBNOVENO DO PŮVODNÍHO STAVU.

VEŠKERÉ ZAZNAČENÉ KŘÍŽENÍ STÁVAJÍCÍCH SÍTÍ JE POTŘEBA PŘI REALIZACI NA STAVBĚ VYTYČIT OD JEDNOTLIVÝCH PROVOZOVATELŮ. UVEDENÉ VÝŠKY A STANIČENÍ KŘÍŽENÍ JSOU ORIENTAČNÍ.

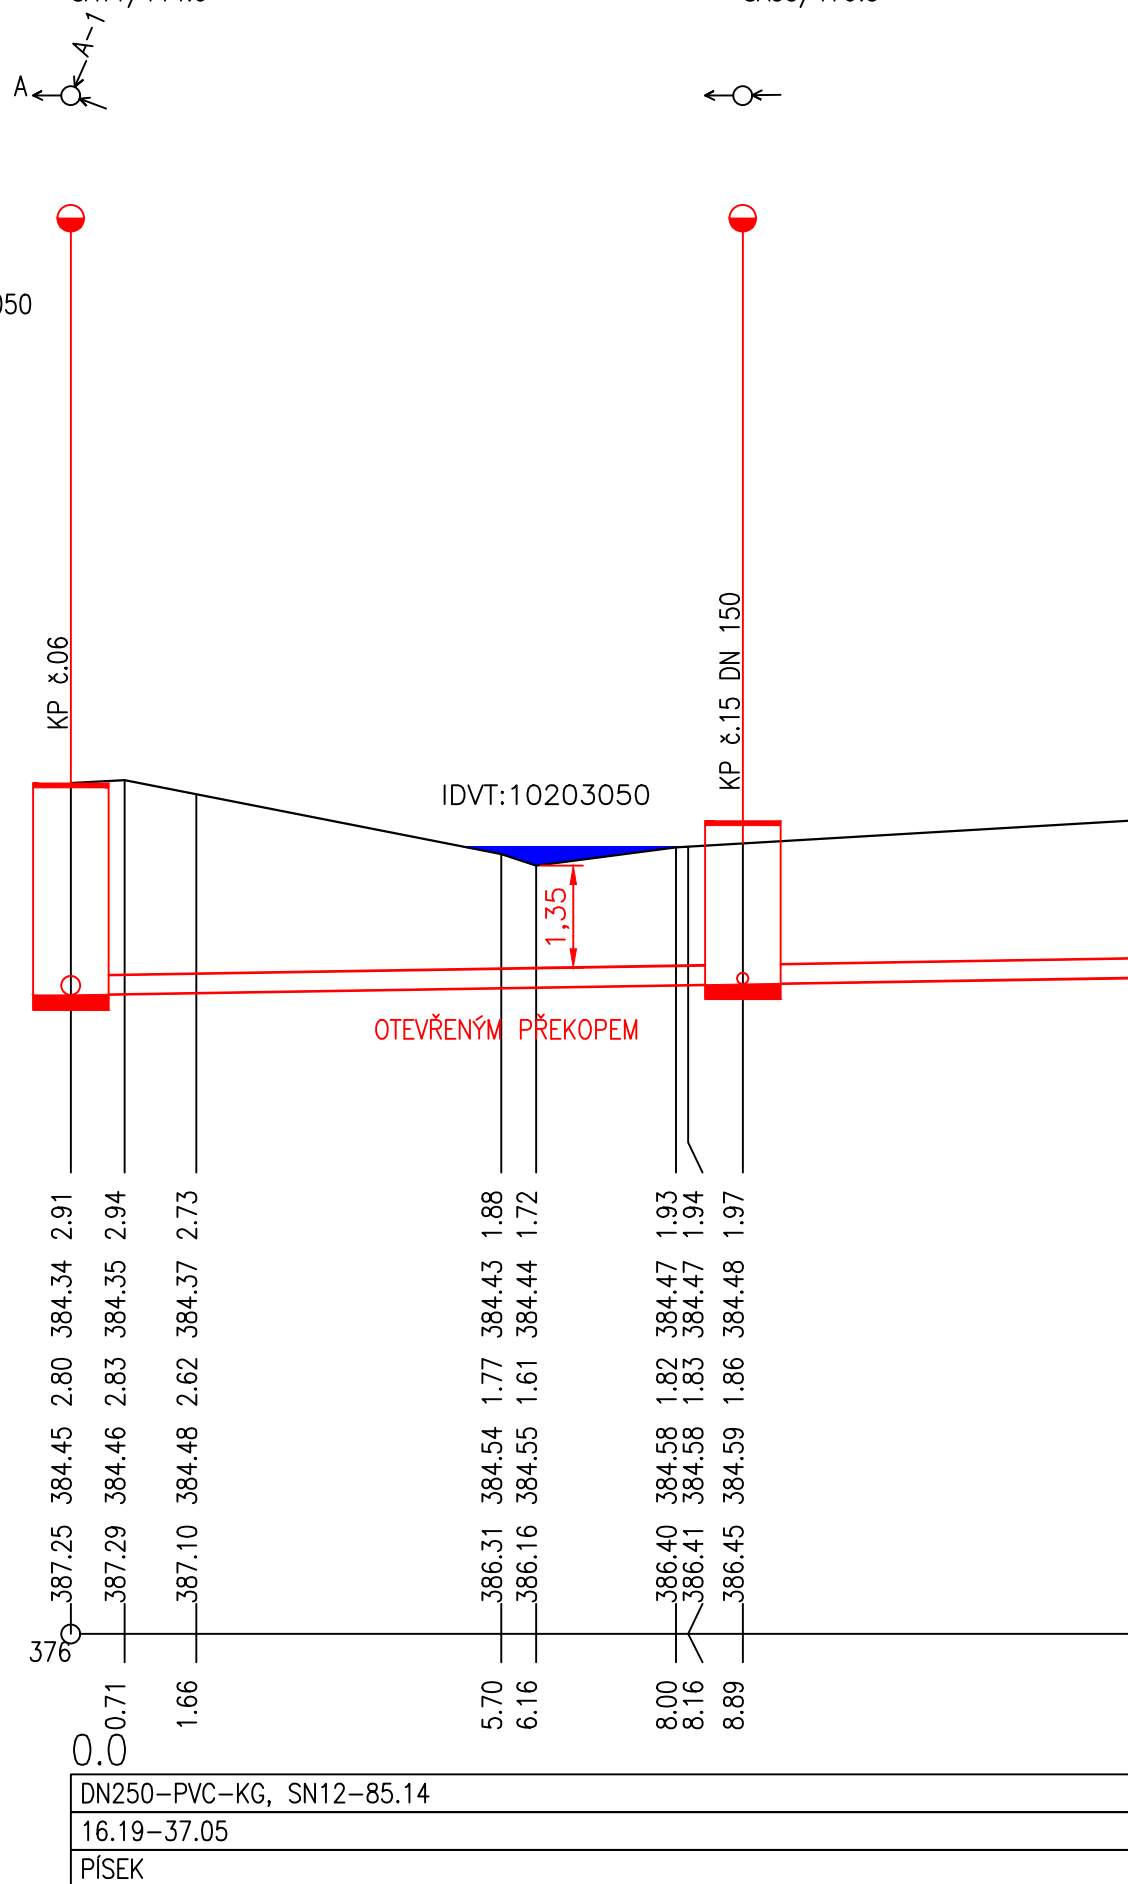

KRAJ: Olomoucký	OBEC: Velké Losiny - Ludvíkov	K.Ú.: Velké Losiny [779083]	 IGEA s.r.o. Na Vališ 47/3 702 00 Ostrava igea@igea.cz www.igea.cz	
VYPRACOVAL: Ing. Dominik Naiser	ODPOVĚDNÝ PROJEKTANT: Ing. Petr Charamza	VEDOUCÍ ODDĚLENÍ Ing. Petr Zima		
INVESTOR: Obec Velké Losiny Rudé armády 321; 78815 Velké Losiny			JEDNATELKA: Ing. Alena Chválková, MBA	
STAVBA: Prodloužení splaškové kanalizace a vodovodu Ludvíkov – Velké Losiny			STUPĚN: DPS	MĚŘÍTKO: 1:100/100
			formát: 3xA4	VÝKRES Č.: D.2.14
VÝKRES: Křížení stoky A-1 a IDVT:10203050			DATUM: 07/2022	
			Arch.č. – zak.č.: 3046	