



M1:20

ŘEZ A-A'

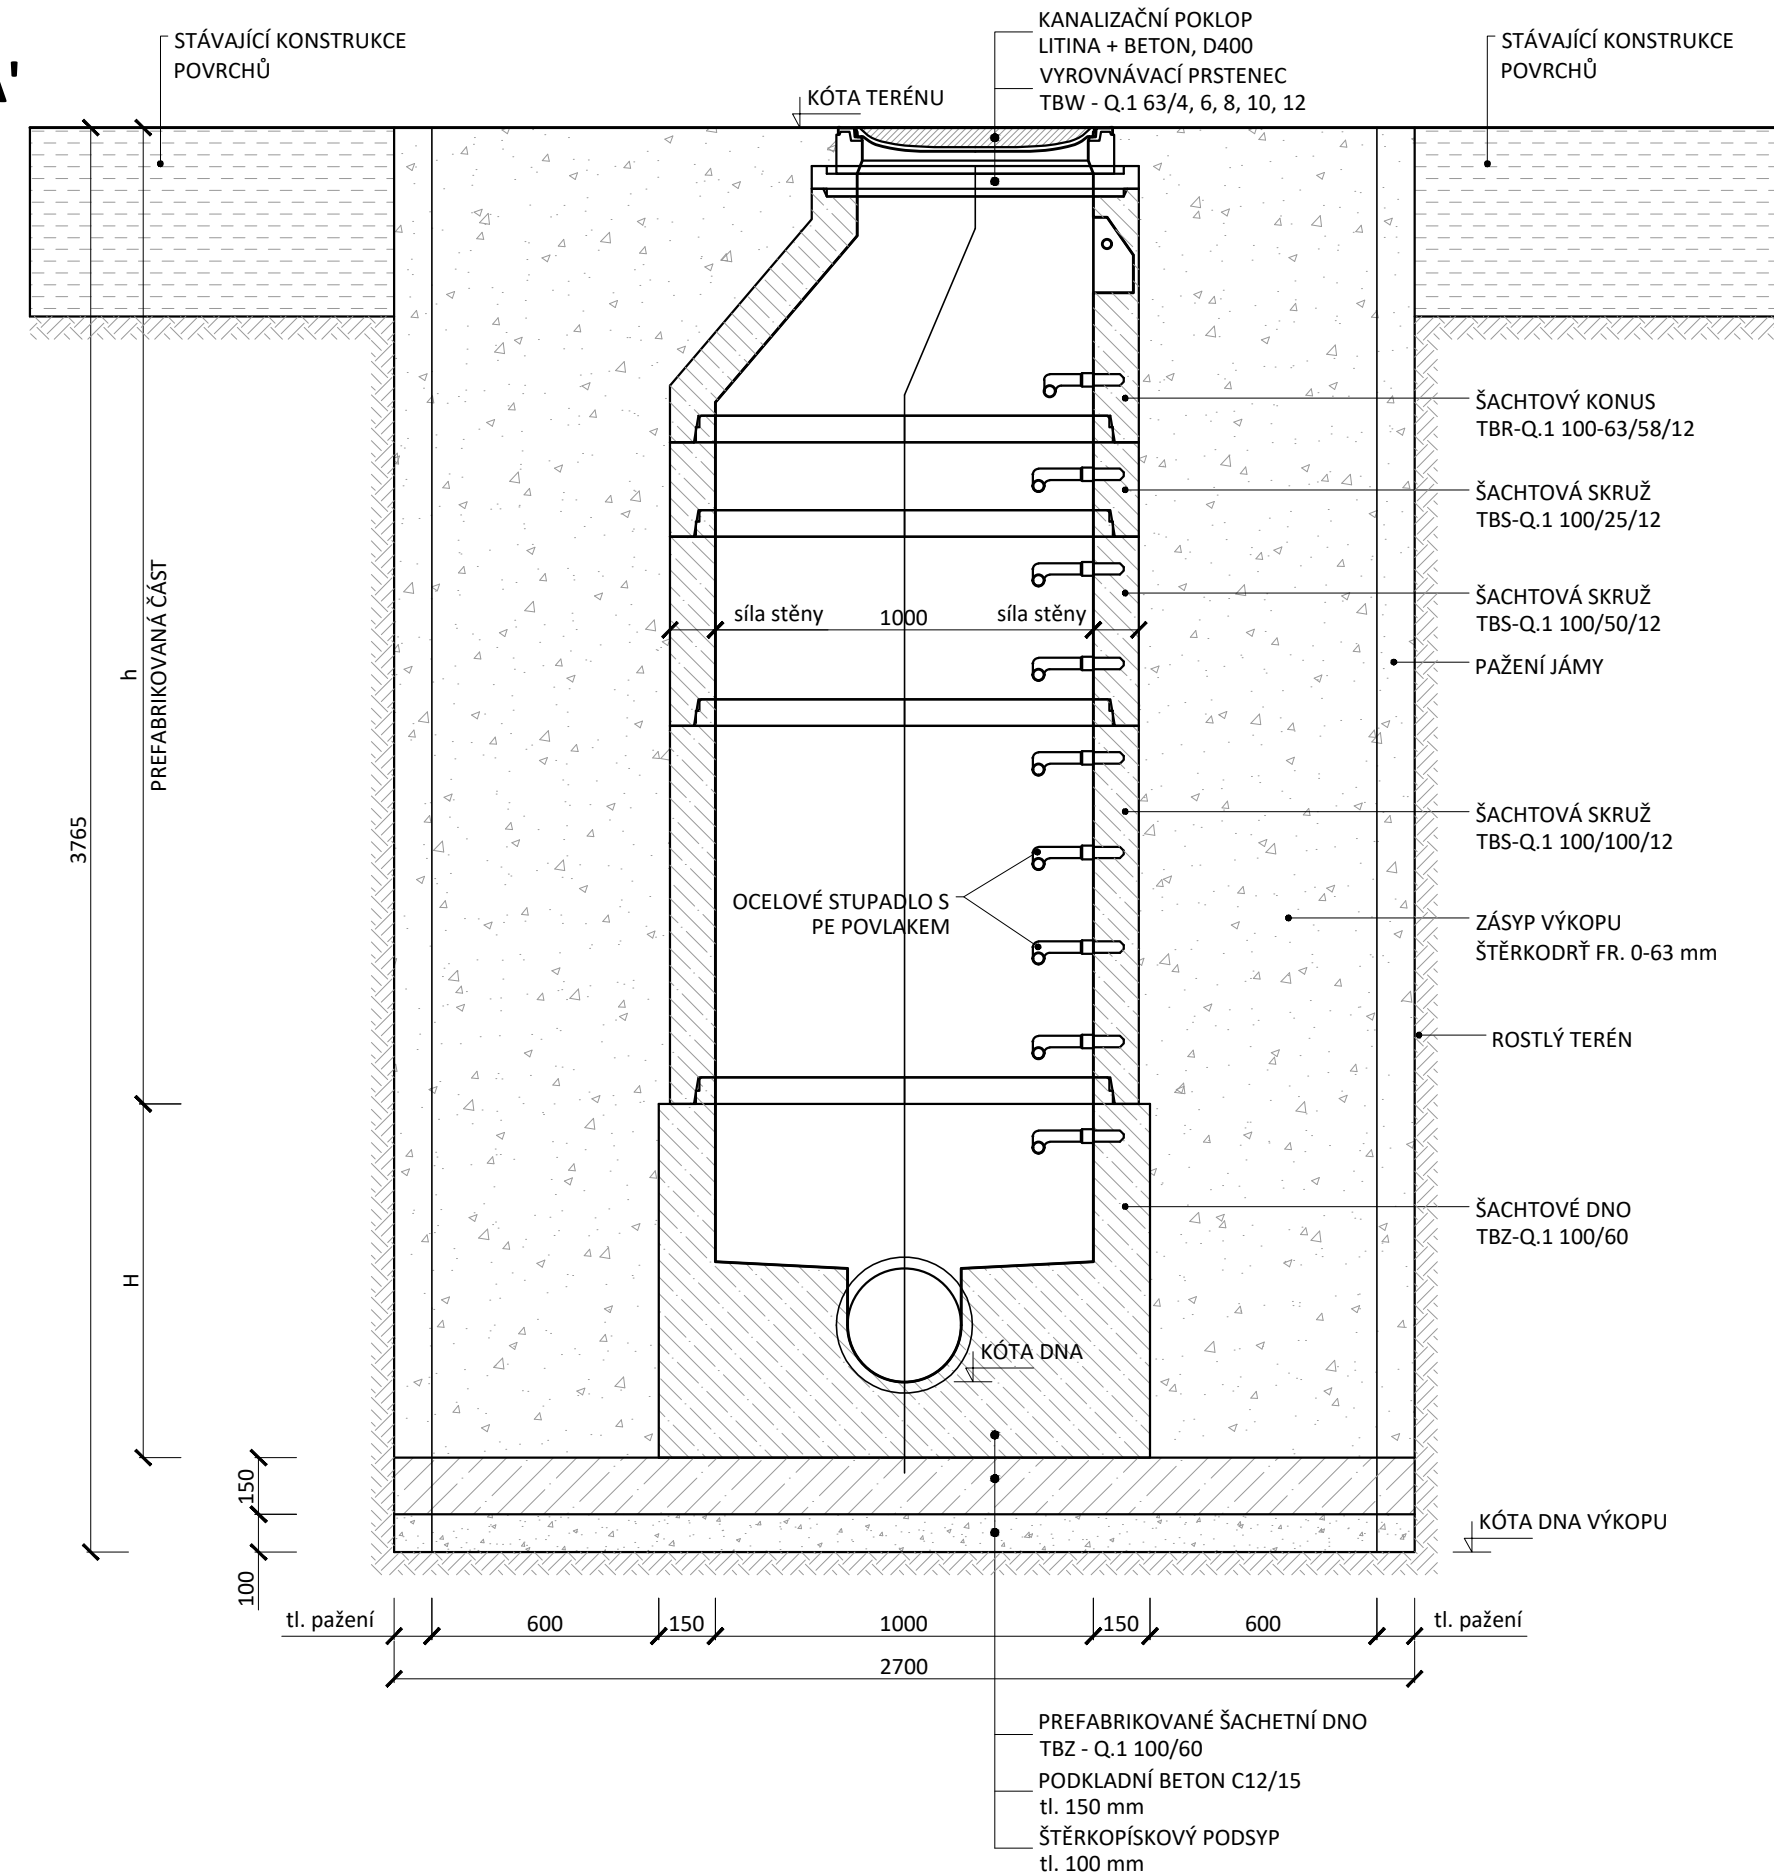

PŪDORYS

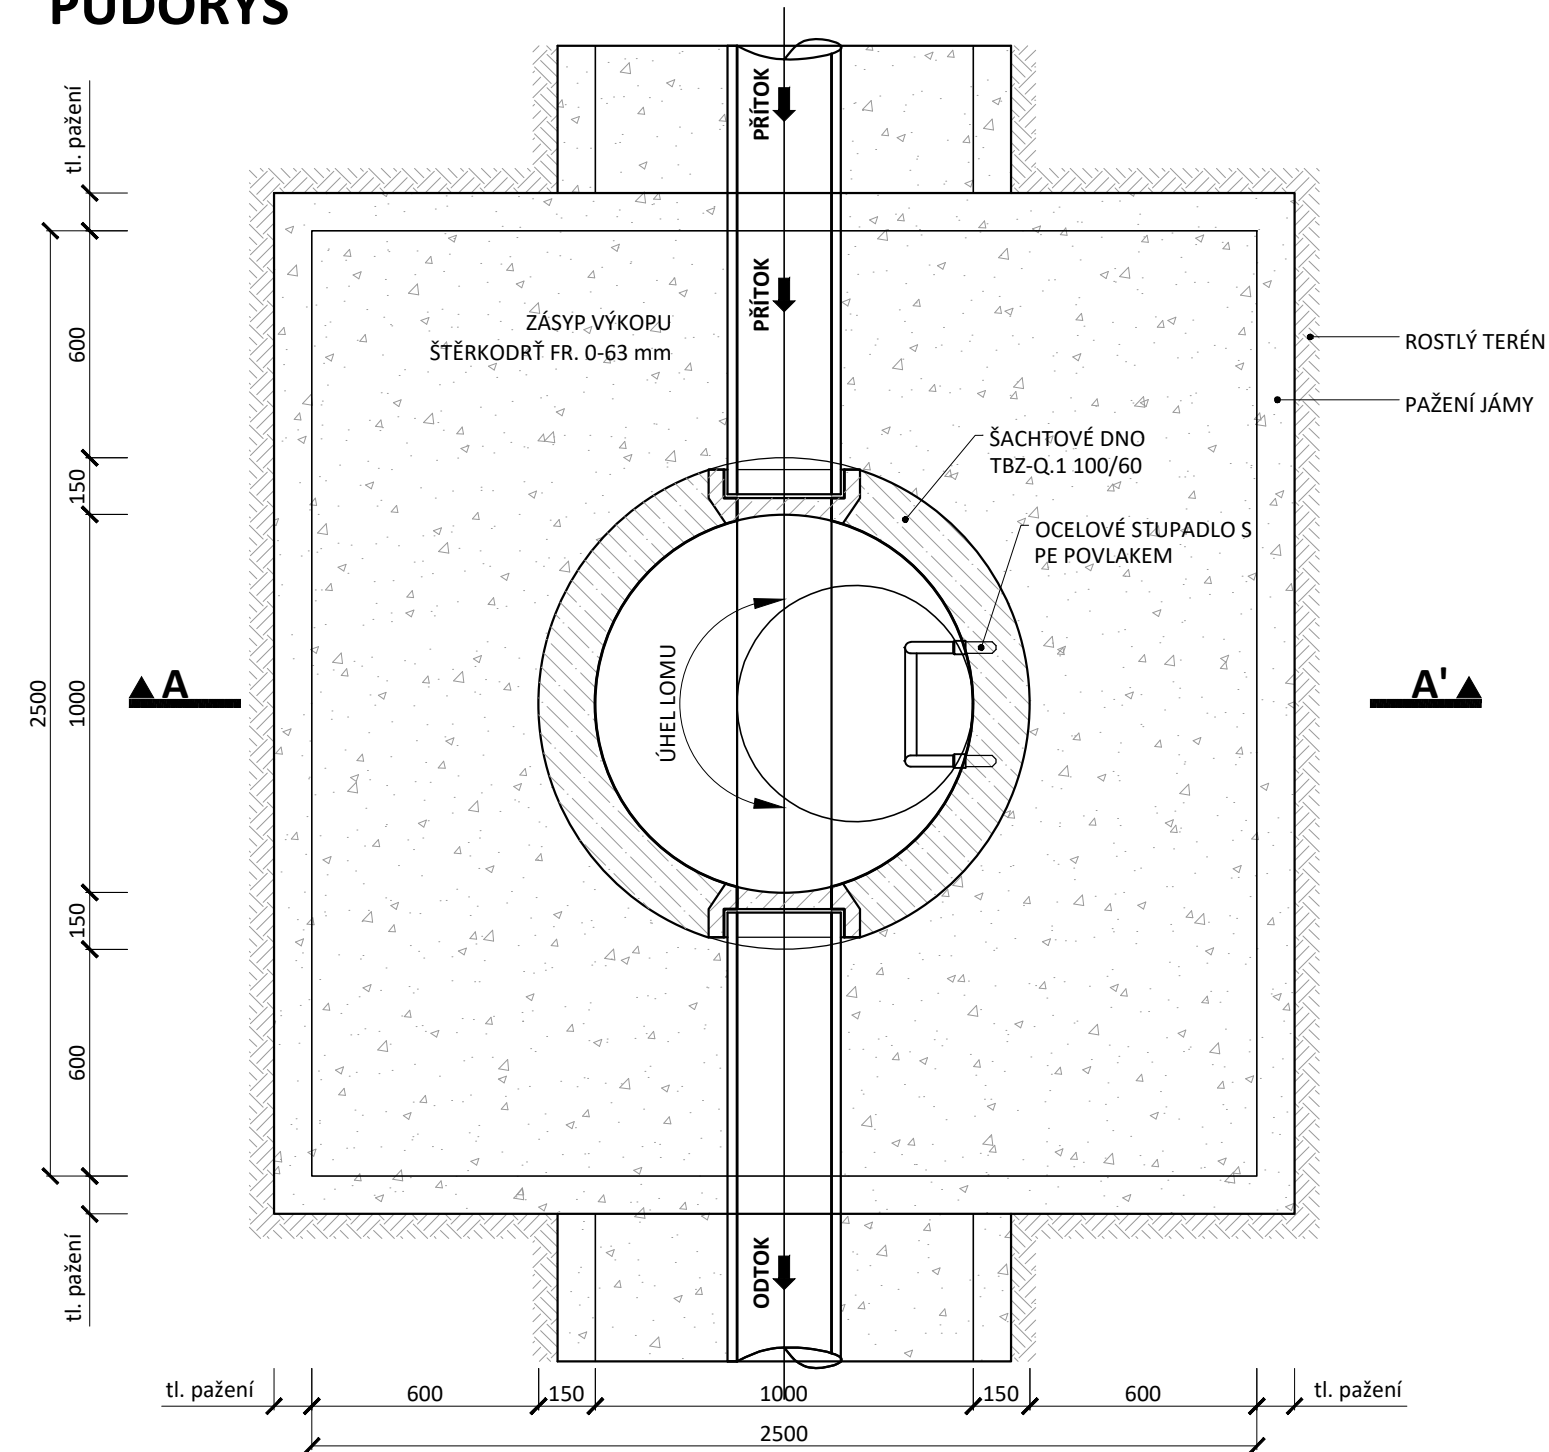

KRAJ: Olomoucký	OBC: Velké Losiny - Ludvíkov	K.Ú.: Velké Losiny [779083]	 IGEA s.r.o. Na Valšě 47/3 702 00 Ostrava igea@igea.cz www.igea.cz
VÝPRACOVAL: Ing. Dominik Naiser	ODPOVĚDNÝ PROJEKTANT: Ing. Petr Charamza	VEDOUcí ODDĚLENí Ing. Petr Zima	
INVESTOR: Obec Velké Losiny Rudé armády 321; 78815 Velké Losiny	JEDNATELKA: Ing. Alena Chválková, MBA		
STAVBA: Prodloužení splaškové kanalizace a vodovodu Ludvíkov – Velké Losiny	STUPEŇ: DPS		MĚŘITKO: 1:20
	formát: 3xA4		VÝKRES č.: D.2.15
	DATUM: 07/2022		
VÝKRES: Vzorová kanalizační prefa šachta	Arch.č. – zak.č.: 3046		