
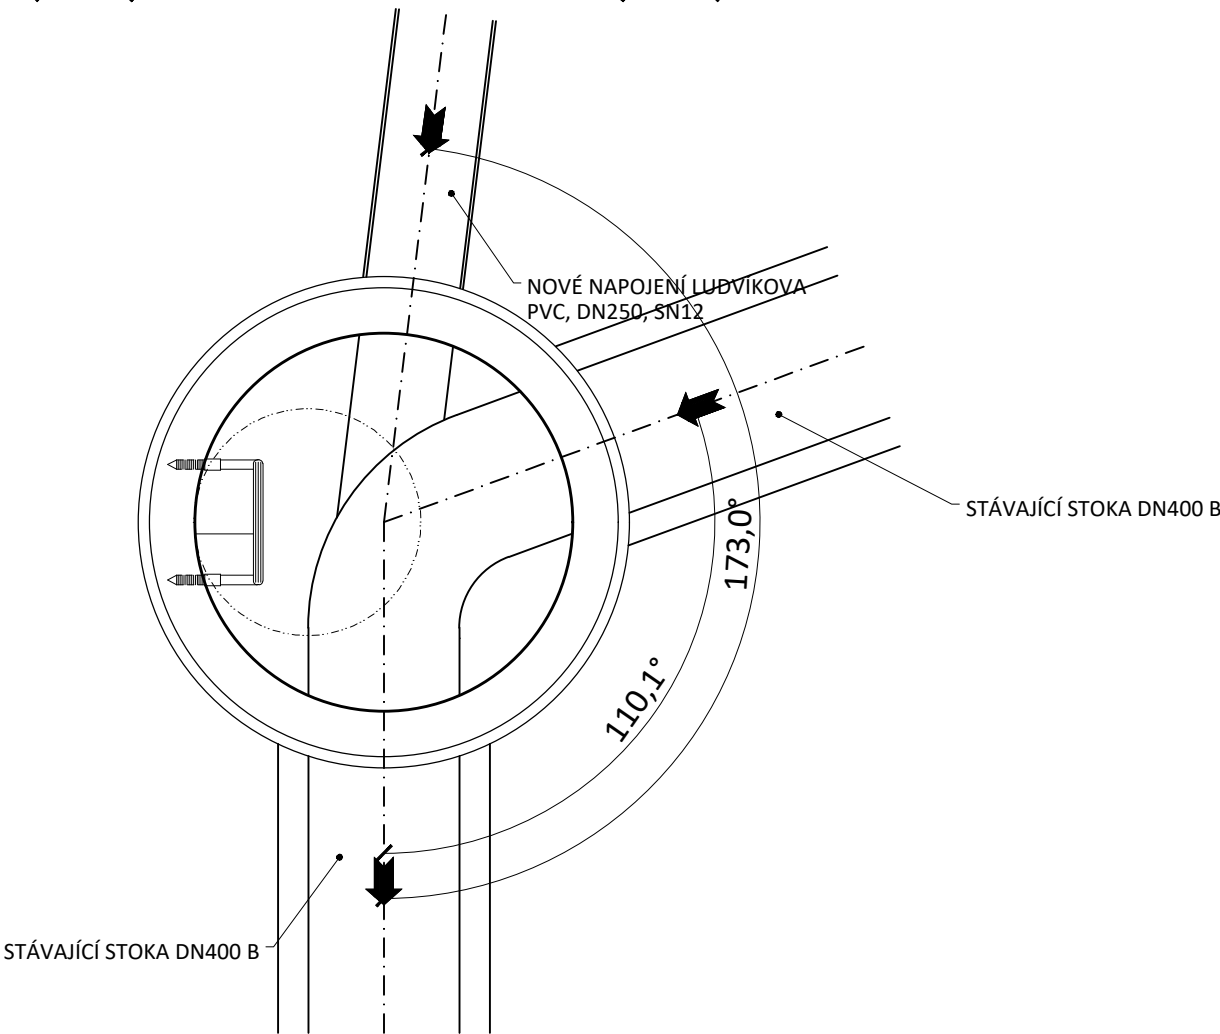


DETAIL ŠACHTY ŠB01

M1:20

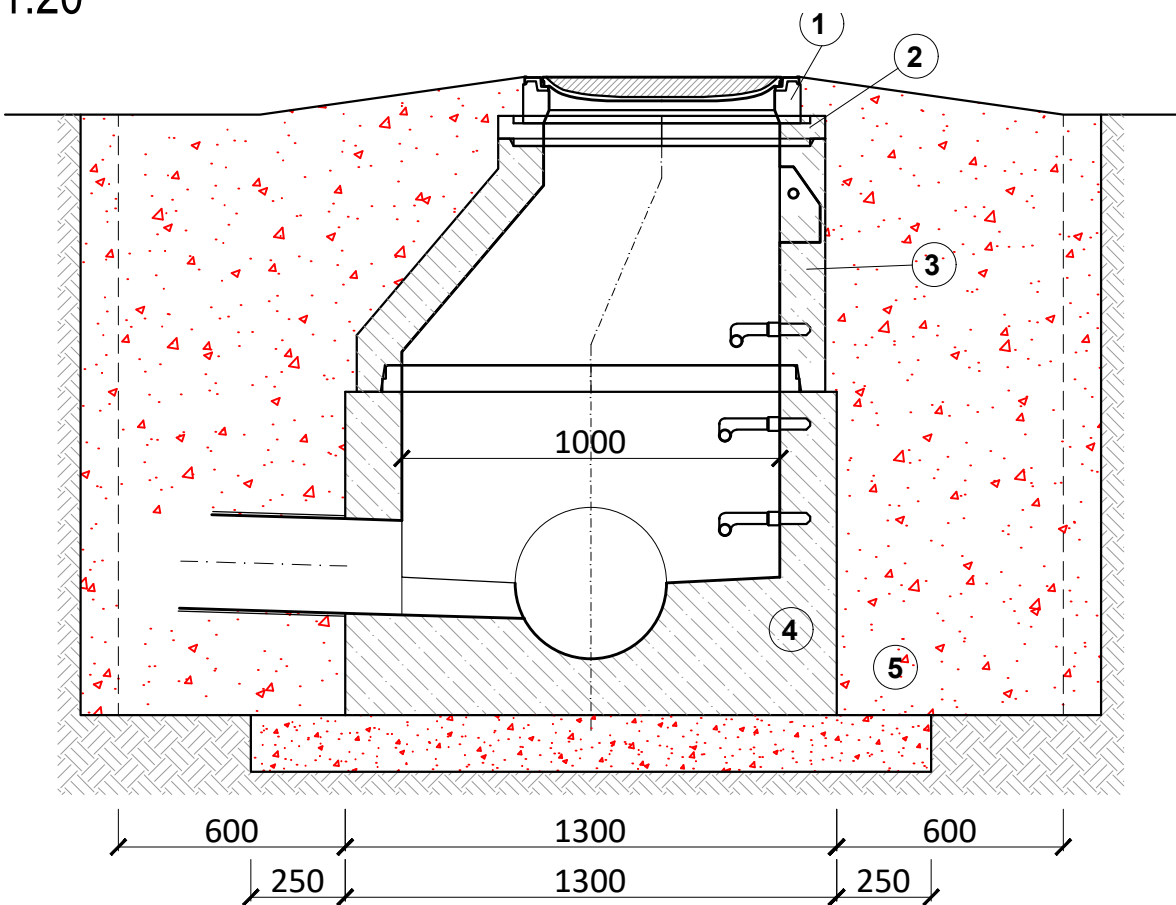

LEGENDA :

- 1 KANALIZAČNÍ POKLOP ŠACHTOVÝ BEGU - DIN, TŘ. Z. D400, DN 600
- 2 TBW - Q.1 63/10
VYROVNÁVACÍ PRSTENCE DN 625 - SPOJENÍ SE SKRUŽÍ ČI POKLOPEM
POMOCÍ SPECIÁLNÍ MALTY S PEVNOSTÍ min. 45 MPa
- 3 TBR - Q.1 63/58 ŠACHTOVÝ PREFA KONUS
- 4 TBZ - Q.1 100/60
ŠACHTOVÉ DNO PREFABRIKOVANÉ DN 1000 S NÁRAZOVOU STĚNOU Z ČEDIČOVÝCH
SEGMENTŮ 180°. ZBÝVAJÍCÍ VNITŘNÍ POVRCH SKRUŽÍ BUDE OPATŘEN VHODNÝM
OCHRANNÝM NÁTĚREM. PODESTA BUDE Z ČEDIČOVÝCH SEGMENTŮ, POVRCH SKRUŽÍ
BUDE OPATŘEN VHODNÝM OCHRANNÝM NÁTĚREM. PODESTA BUDE Z ČEDIČOVÝCH
SEGMENTŮ S PROTISKLUZOVOU ÚPRAVOU.
- 5 HUTNĚNÝ ŠTĚRKOPÍSKOVÝ PODSYP TLOUŠTKY 150 mm

KRAJ: Olomoucký	OBEC: Velké Losiny - Ludvíkov	K.Ú.: Velké Losiny [779083]	 IGEA s.r.o. Na Valše 47/3 702 00 Ostrava igea@igea.cz www.igea.cz	
VYPRACOVAL: Ing. Dominik Naiser	ODPOVĚDNÝ PROJEKTANT: Ing. Petr Charamza	VEDOUcí ODDĚLENÍ: Ing. Petr Zima	JEDNATELKA: Ing. Alena Chválková, MBA	
INVESTOR: Obec Velké Losiny Rudé armády 321; 78815 Velké Losiny			STUPEŇ: DPS	MĚŘÍTKO: 1:20
STAVBA: Prodloužení splaškové kanalizace a vodovodu Ludvíkov – Velké Losiny			formát: A3	VÝKRES Č.: D.2.16
VÝKRES: Detail šachty ŠB01			DATUM: 07/2022 Arch.č. – zak.č.: 3046	