


VÝKRES HRADÍTKA

M1:5

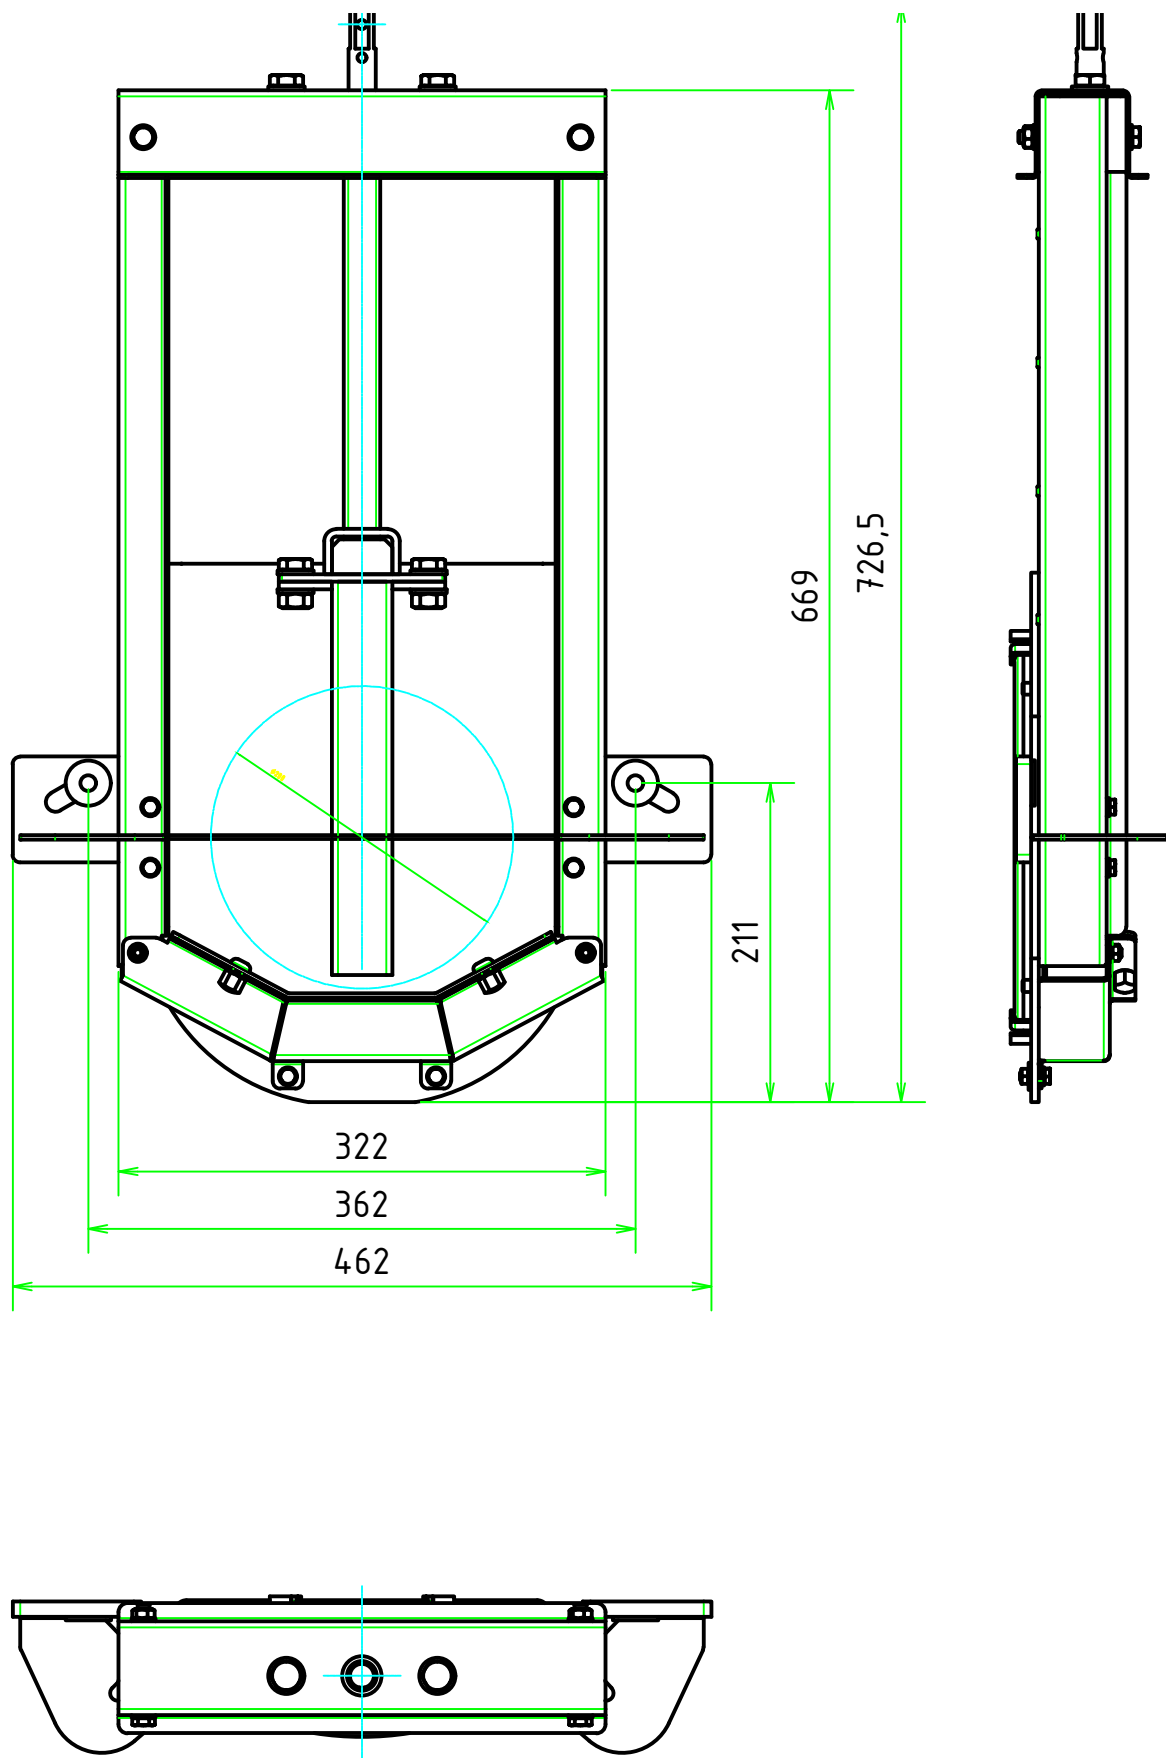

POZNÁMKA:

Míra netěsnosti dle normy pro pitnou vodu DIN EN 12266-2, část 2, tabulka A.5:
Tlak na zadní stranu: Míra netěsnosti C

Vřetenové šoupátko z nerezové oceli s hladkým dnem, kruhové těsnění

Provedení je tvořeno samonosnou rámovou konstrukcí z ušlechtilé-nerezové oceli s integrovaným ložiskem vřetene:

- Svařovaný rám a šoupátková deska z ušlechtilé oceli, s osvědčením FEM pro maximální bezpečnost a životnost
- Příčník je šroubovaný, proto lze všechny opotřebitelné díly (vřeteno, vřetenovou matici, ložisko vřetene a těsnění) vyměnit i v namontovaném stavu, aniž by bylo nutné demontovat armaturu z dokončené stavby
- Vyměnitelné zavírací klíny v rámu z bronzu odolného proti mořské a odpadní vodě
- Certifikát pro svařování dle DIN EN 1090-2 EXC2

KRAJ: Olomoucký	OBEC: Velké Losiny - Ludvíkov	K.Ú.: Velké Losiny [779083]	 IGEA s.r.o. Na Valše 47/3 702 00 Ostrava igea@igea.cz www.igea.cz
VYPRACOVAL: Ing. Dominik Naiser	ODPOVĚDNÝ PROJEKTANT: Ing. Petr Charamza	VEDOUcí ODDĚLENÍ: Ing. Petr Zima	
INVESTOR: Obec Velké Losiny Rudé armády 321; 78815 Velké Losiny			JEDNATELKA: Ing. Alena Chválková, MBA
STAVBA: Prodloužení splaškové kanalizace a vodovodu Ludvíkov – Velké Losiny			STUPEŇ: DPS
VÝKRES: Výkres hradítka v šachtě ŠA01			MĚŘÍTKO: 1:5
			formát: A3
			DATUM: 07/2022
			Arch.č. – zak.č.: 3046
			VÝKRES Č.: D.2.20