
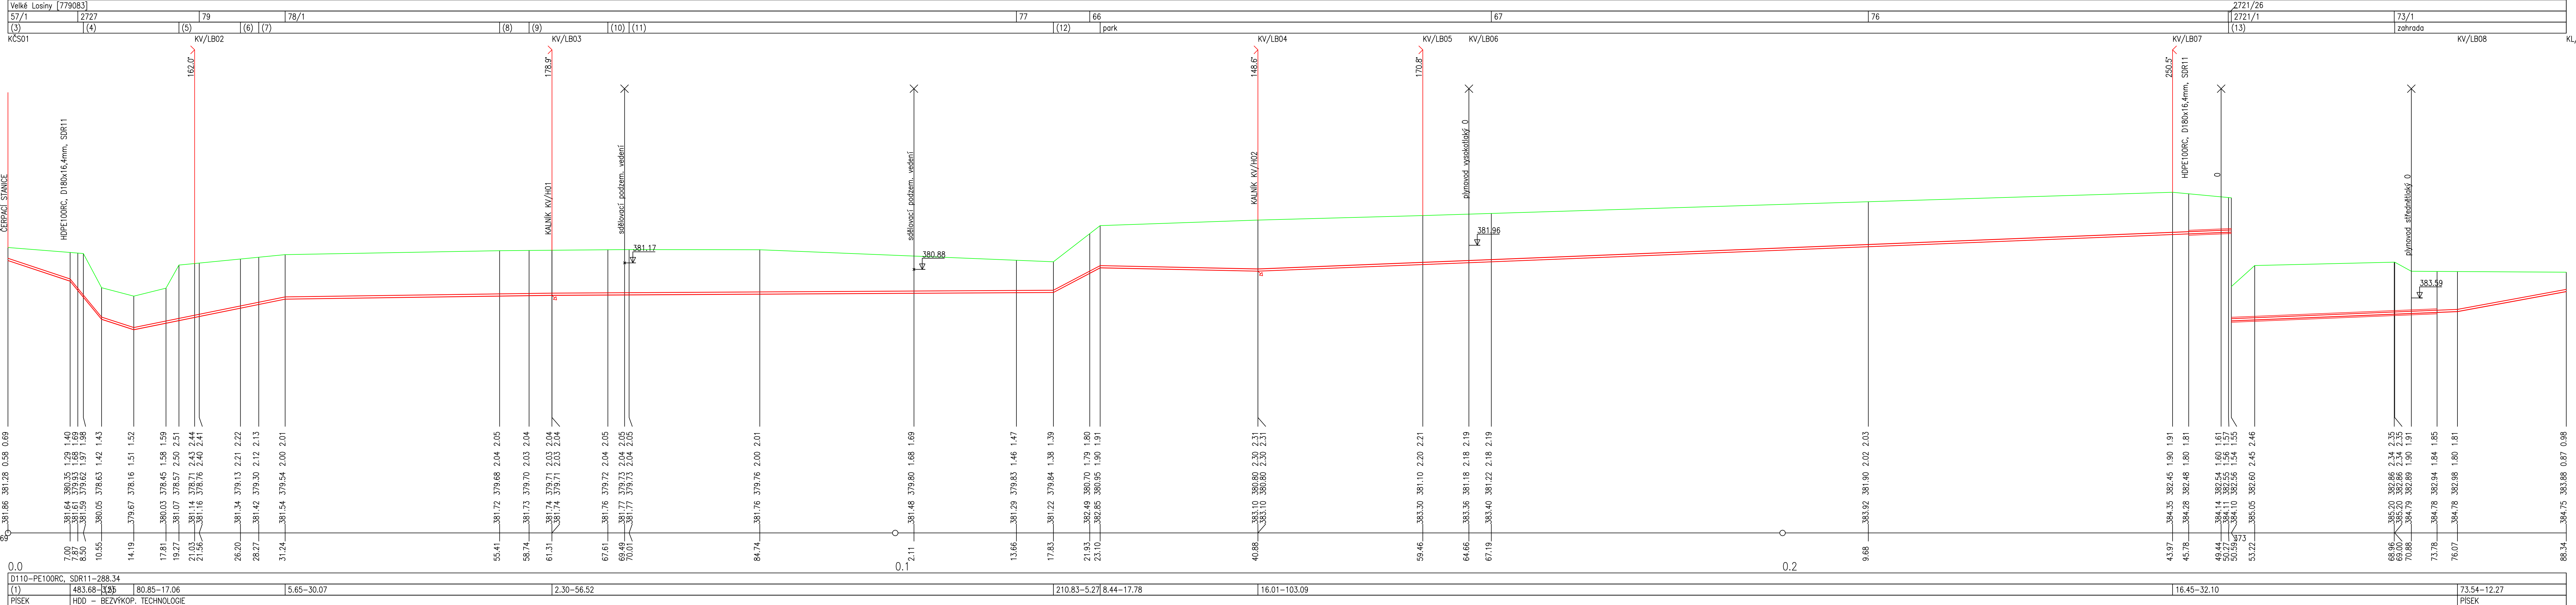
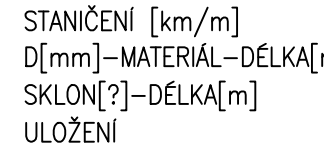


KATASTRY
PARCELNÍ ČÍSLA
DRUH POVRCHU

PODÉLNÝ PROFIL
1003 – KANALIZAČNÍ VÝTLAK
ŘAD "KV"
MĚŘITKA 1:250/100

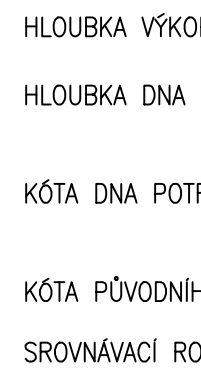

POZNÁMKA:
VEŠKERÉ ZAZNAČENÉ KŘÍŽENÍ STÁVAJÍCÍCH SÍTÍ JE POTŘEBA PŘI REALIZACI NA STAVBĚ VYTYČIT OD JEDNOTLIVÝCH PROVOZOVATELŮ
UVEDENÉ VÝŠKY A STANIČENÍ KŘÍŽENÍ JSOU ORIENTAČNÍ.

KRAJ: Olomoucký	OBEC: Velké Losiny - Ludvíkov	K.Ú.: Velké Losiny [779083]	 IGEA s.r.o. Na Valše 47/3 702 00 Ostrava igea@igea.cz www.igea.cz
VÝPRACOVAL: Ing. Dominik Naiser	ODPOVĚDNÝ PROJEKTANT: Ing. Petr Charamza	VEDOUCÍ ODĚLENÍ: Ing. Petr Zima	
INVESTOR: Obec Velké Losiny	JEDNOTKA/K: Ing. Alena Chváilková, MBA		 DPS MĚŘITKO: 1:250/100 VÝKRES Č.: D.3.2
STAVBA: Prodloužení splaškové kanalizace a vodovodu Ludvíkov – Velké Losiny	STUPĚŇ: formát: A4 formát: 7x44 DATUM: 07/2022		
VÝKRES: Podélný profil kanalizačního výtlaku KV	Arch.č. – zok.č.: 3046		