

KATASTRY
PARCELNÍ ČÍSLA
DRUH POVRCHU
VZDÁL. OBJEKTŮ A VRCHOL. BODŮ
OZNAČENÍ VRCHOLOVÝCH BODŮ

DETAIL
I003 – KANALIZAČNÍ VÝTLAK KV
Detail křížení vysokotlakého plynovodu
MĚŘÍTKA 1:100/100

KÓTA UPRAVENÉHO TERÉNU

KÓTA HRUBÝCH TERÉNNÍCH ÚPRAV

HLOUBKA VÝKOPU

KÓTA VÝKOPU


HLOUBKA DNA POTRUBÍ

KÓTA DNA POTRUBÍ

KÓTA PŮVODNÍHO TERÉNU

SROVNÁVACÍ ROVINA

STANIČENÍ [km/m]

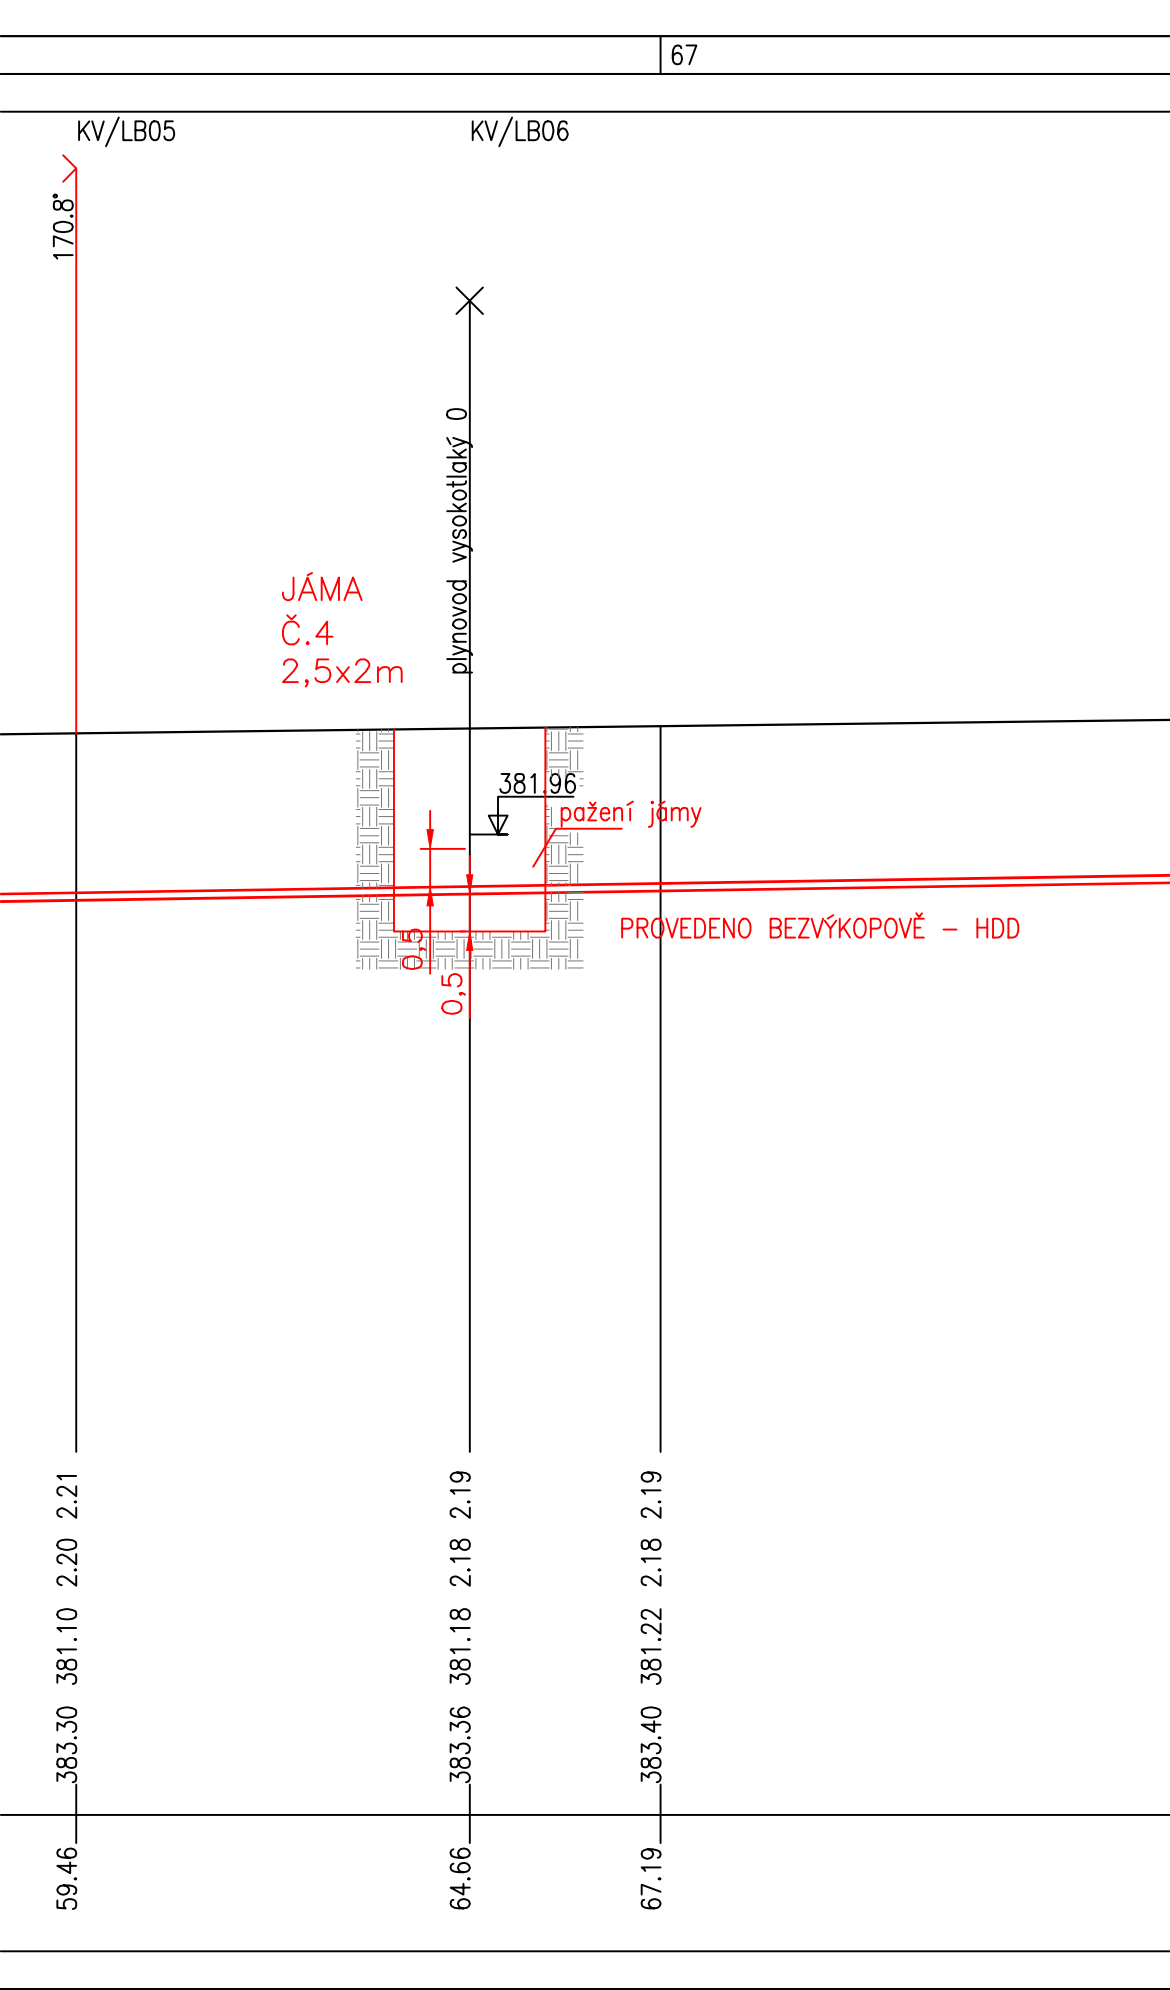

POZNÁMKA:
KŘÍŽENÍ S VYSOKOTLAKÝM PLYNOVODEM BUDE PROVEDENO POMOCÍ BEZVÝKOPOVÉ METODY - HDD - HORIZONTÁLNÍ SMĚROVÉ VRTÁNÍ.
V MÍSTĚ KŘÍŽENÍ BUDE VYTVOŘENA JÁMA Č.4 - 2,5x2m. PLYNOVOD BUDE OSAZEN PŮLENOU CHRÁNIČKOU S
PŘESAHEM OD NOVÝCH SÍTÍ 2m NA KAŽDOU STRANU.

STARTOVACÍ, KONTROLNÍ A KONCOVÉ JÁMY BUDOU ZABEZPEČENY PROTI SESUNUTÍ SVAHŮ.

VEŠKERÉ ZAZNAČENÉ KŘÍŽENÍ STÁVAJÍCÍCH SÍTÍ JE POTŘEBA PŘI REALIZACI NA STAVBĚ VYTÝČIT OD JEDNOTLIVÝCH PROVOZOVATELŮ.
UVEDENÉ VÝŠKY A STANIČENÍ KŘÍŽENÍ JSOU ORIENTAČNÍ.

KRAJ: Olomoucký	OBEC: Velké Losiny - Ludvíkov	K.Ú.: Velké Losiny [779083]	 IGEA s.r.o. Na Valše 47/3 702 00 Ostrava igea@igea.cz www.igea.cz	
VYPRACOVAL: Ing. Dominik Naiser	ODPOVĚDNÝ PROJEKTANT: Ing. Petr Charamza	VEDOUCÍ ODDĚLENÍ Ing. Petr Zima	JEDNATELKA: Ing. Alena Chválková, MBA	
INVESTOR: Obec Velké Losiny Rudé armády 321; 78815 Velké Losiny			STUPEŇ: DPS	MĚŘÍTKO: 1:100/100
			formát: 3xA4	VÝKRES Č.: D.3.6
STAVBA: Prodloužení splaškové kanalizace a vodovodu Ludvíkov – Velké Losiny	DATUM: 07/2022		Arch.č.–zak.č.: 3046	
VÝKRES: Detail křížení vysokotlakého plynovodu				