

|                               |         |        |         |
|-------------------------------|---------|--------|---------|
| KATASTRY                      |         |        |         |
| PARCELNÍ ČÍSLA                | 2721/26 | 2721/1 | 73/1    |
| DRUH POVRCHU                  | (13)    |        | zahrada |
| VZDÁL. OBJEKTŮ A VRCHOL. BODŮ | KV/LB07 |        | KV/LB08 |
| OZNAČENÍ VRCHOLOVÝCH BODŮ     |         |        |         |

DETAIL

I003 – KANALIZAČNÍ VÝTLAK KV  
Podchod pod státní silnicí I/44  
MĚŘÍTKA 1:100/100

KÓTA UPRAVENÉHO TERÉNU

KÓTA HRUBÝCH TERÉNNÍCH ÚPRAV

HLOUBKA VÝKOPU

KÓTA VÝKOPU

HLOUBKA DNA POTRUBÍ

KÓTA DNA POTRUBÍ


KÓTA PŮVODNÍHO TERÉNU

SROVNÁVACÍ ROVINA

STANIČENÍ [km/m]

DN[mm]–MATERIÁL–DĚLKA[m]

SKLON[%]–DĚLKA[m]

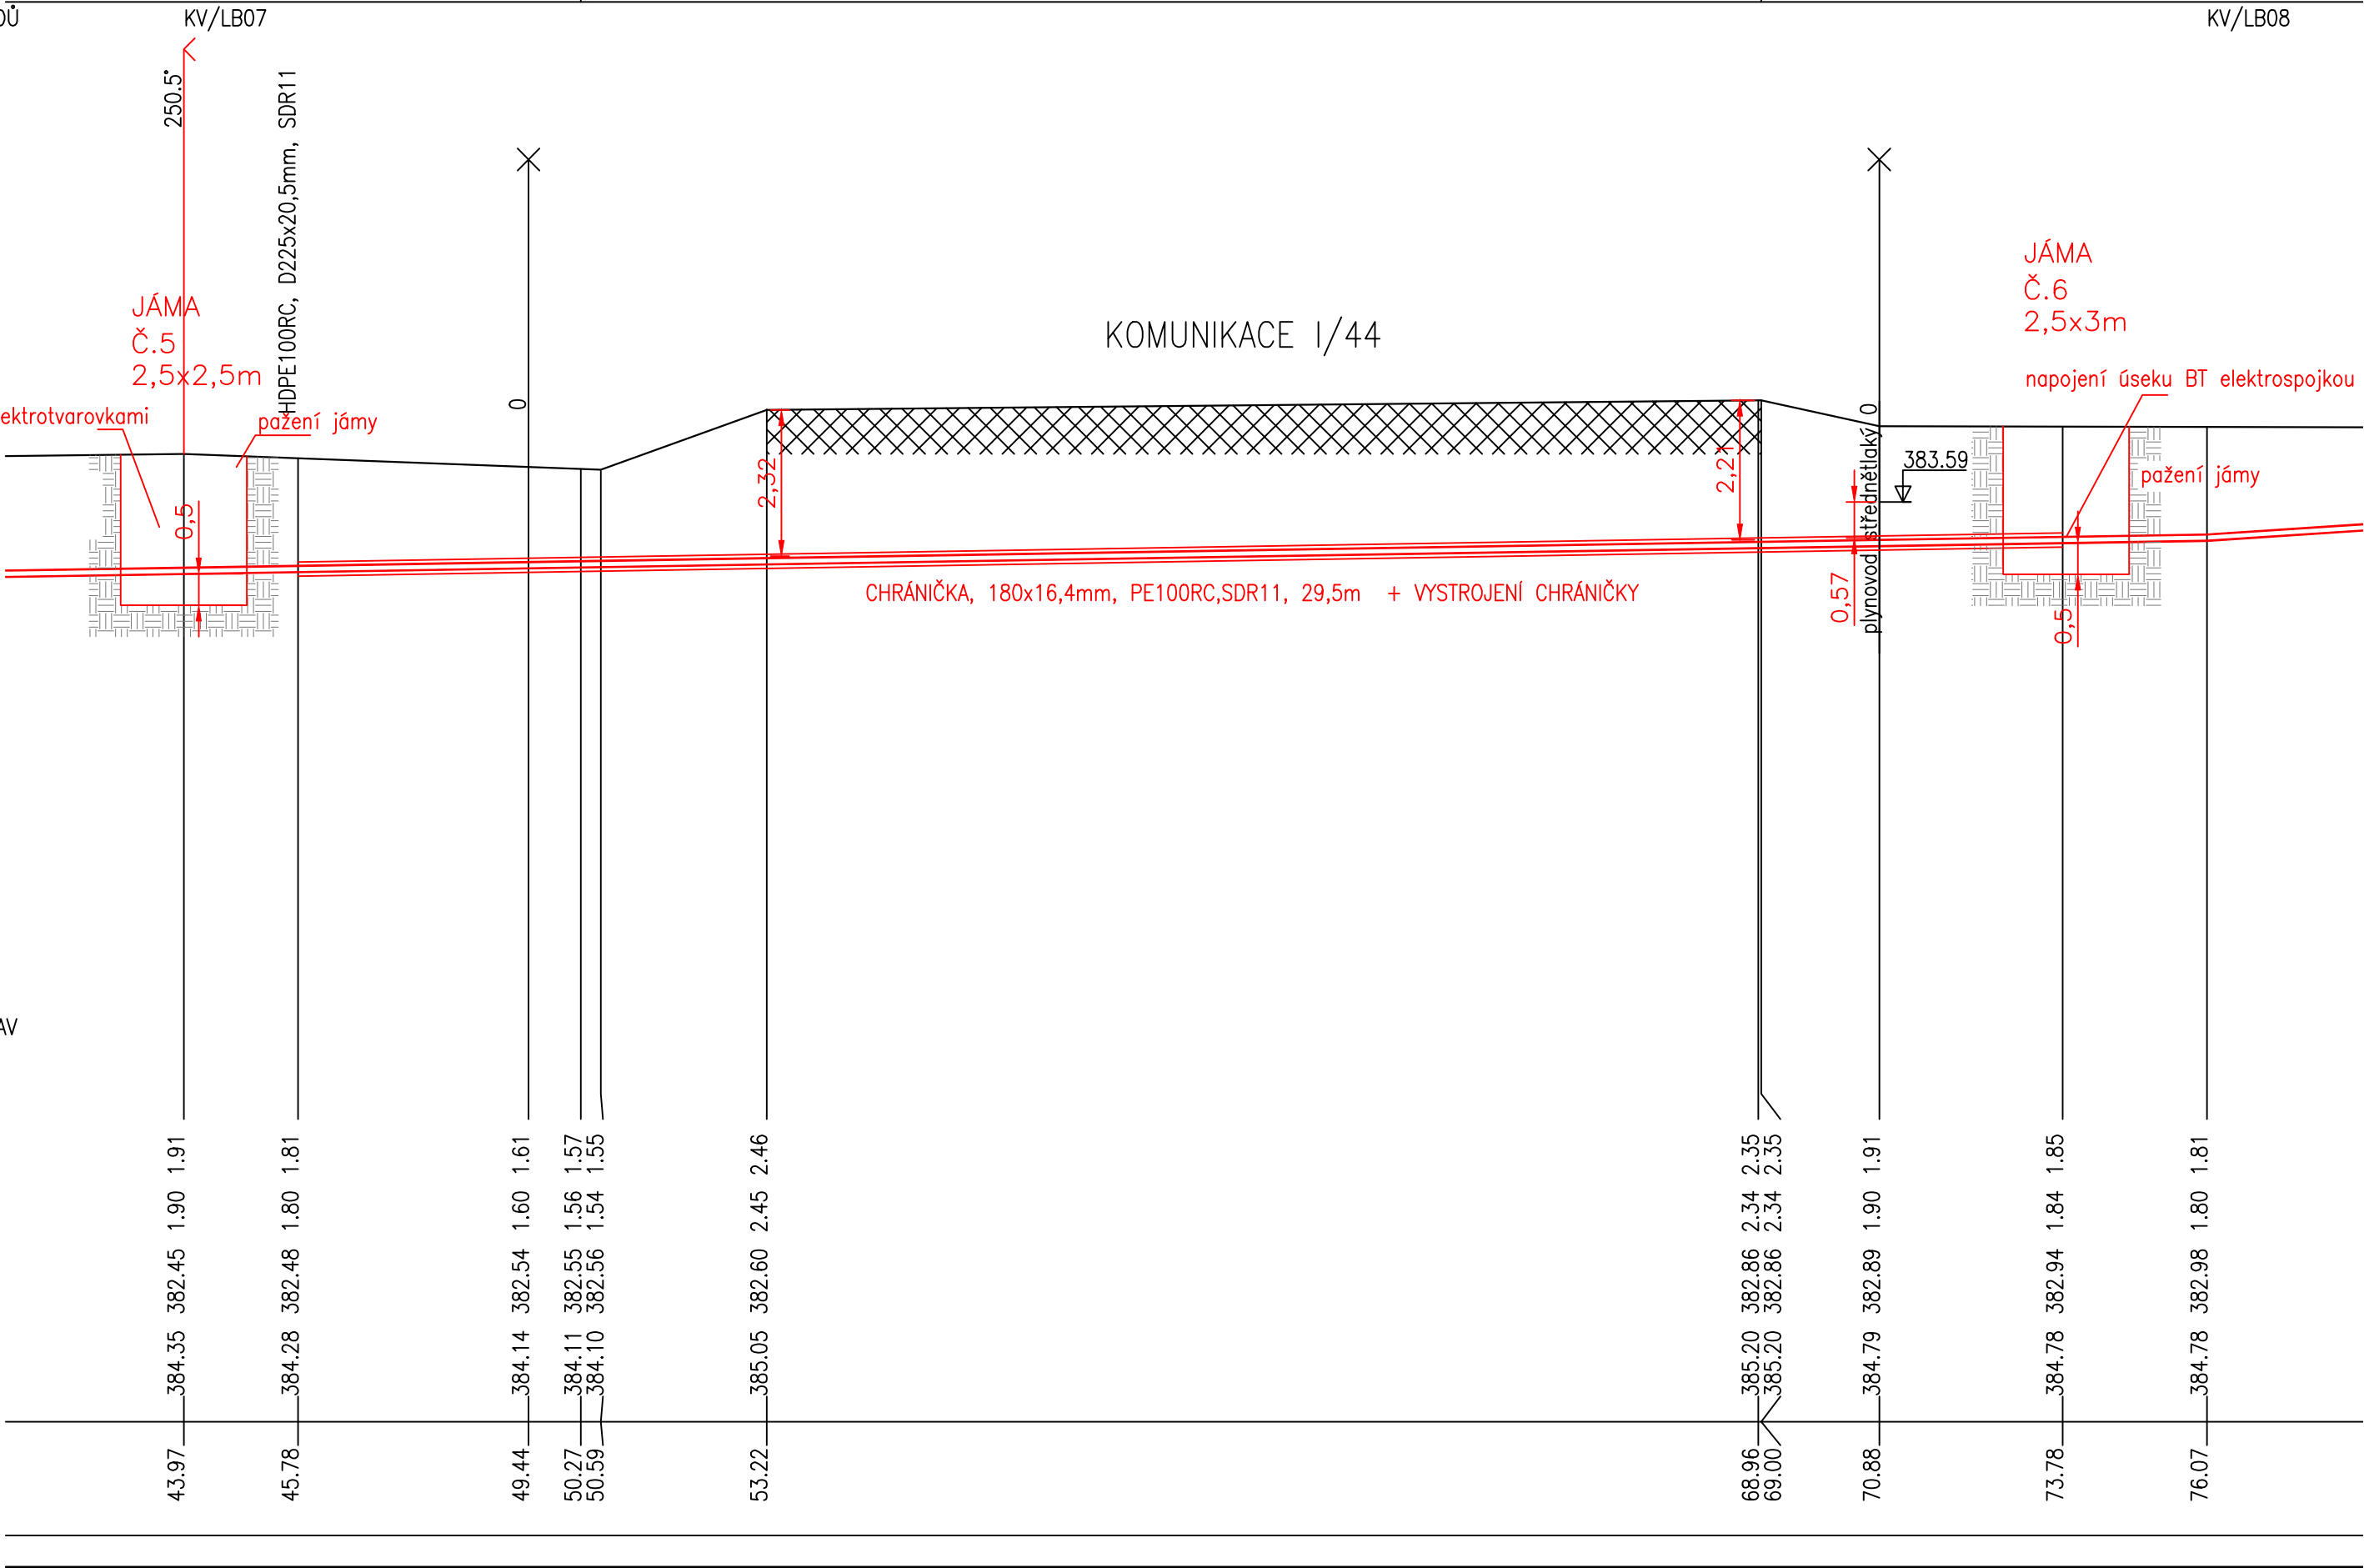

**POZNÁMKA:**  
KŘÍŽENÍ S KOMUNIKACÍ I/44 BUDE PROVEDENO BEZVÝKOPOVĚ - METODOU HDD - HORIZONTÁLNÍ SMĚROVÉ VRTÁNÍ.  
BUDE OSAZENA CHRÁNIČKA 180x16,4mm, PE100RC, SDR11, 29,5m + VYSTROJENÍ CHRÁNIČKY

STARTOVACÍ, KONTROLNÍ A KONCOVÉ JÁMY BUDOU ZABEZPEČENY PROTI SESUNUTÍ SVAHŮ.

VEŠKERÉ ZAZNAČENÉ KŘÍŽENÍ STÁVAJÍCÍCH SÍTÍ JE POTŘEBA PŘI REALIZACI NA STAVBĚ VYTÝČIT OD JEDNOTLIVÝCH PROVOZOVATELŮ.  
UVEDENÉ VÝŠKY A STANIČENÍ KŘÍŽENÍ JSOU ORIENTAČNÍ.

|                                                                                   |                                                    |                                           |   |                              |
|-----------------------------------------------------------------------------------|----------------------------------------------------|-------------------------------------------|---|------------------------------|
| KRAJ:<br>Olomoucký                                                                | OBEC:<br>Velké Losiny - Ludvíkov                   | K.Ú.:<br>Velké Losiny [779083]            |  <b>Igea s.r.o.</b><br>Na Valše 47/3<br>702 00 Ostrava<br>igea@igea.cz<br>www.igea.cz |                              |
| VYPRACOVAL:<br><b>Ing. Dominik Naiser</b>                                         | ODPOVĚDNÝ PROJEKTANT:<br><b>Ing. Petr Charamza</b> | VEDOUCÍ ODDĚLENÍ<br><b>Ing. Petr Zíma</b> | JEDNATELKA:<br>Ing. Alena Chváilková, MBA   |                              |
| INVESTOR:<br><b>Obec Velké Losiny</b><br>Rudé armády 321; 78815 Velké Losiny      |                                                    |                                           | STUPEŇ:<br><b>DPS</b>   | MĚŘÍTKO:<br><b>1:100/100</b> |
|                                                                                   |                                                    |                                           | formát:<br><b>3xA4</b>   | VÝKRES Č.:<br><b>D.3.7</b>   |
| STAVBA:<br>Prodloužení splaškové kanalizace a vodovodu<br>Ludvíkov – Velké Losiny | VÝKRES:<br><b>Podchod pod státní silnicí I/44</b>  |                                           | DATUM:<br><b>07/2022</b>   |                              |
|                                                                                   |                                                    |                                           | Arch.č. – zak.č.:<br><b>3046</b>   |                              |