

VZOROVÉ ULOŽENÍ POTRUBÍ DEŠŤ. KANALIZACE- PVC-KG

ZPŮSOB ULOŽENÍ : ŠTĚRKOPÍSKOVÝ PODSYP
DRUH RÝHY : SVISLÁ RÝHA (PAŽENÁ)
MATERIÁL POTRUBÍ : PVC-KG, SN8,12

ČSN EN 1610

TAB.1
NEJMENŠÍ ŠÍŘKA RÝHY V ZÁVISLOSTI NA JMEN.SVĚTLOSTI DN

DN [mm]	min.šířka zapažené rýhy OD + x [m]
< 225	OD + 0,40
> 225 až < 350	OD + 0,50
> 350 až < 700	OD + 0,70
> 700 až < 1200	OD + 0,85
> 1200	OD + 1,00

*OD – vnější průměr trouby [m]

TAB.2
NEJMENŠÍ ŠÍŘKA RÝHY V ZÁVISLOSTI NA HLOUBCE

hloubka rýhy [m]	min.šířka rýhy [m]
< 1,00	nevyžaduje se
> 1,00 < 1,75	0,80
> 1,75 < 4,00	0,90
> 4,00	1,00

POZNÁMKY :

Nejmenší šířkou rýhy je největší hodnota z tab. 1, 2, pokud není určeno jinak.

Hloubky výkopů dle jednotlivých podélných profilů obsažených v PD.

Pracovní prostor na straně trub a vstupních šachet, které mají být budovány, musí být dostatečný pro všechny práce bez omezení. Pro trouby a vstupní šachty uložené v zapažené rýze nebo nezapažené rýze, kde je potřebné mechanické zhutnění lože a bočního obsypu, má být pracovní prostor x/2 nejméně 0,5m. V tomto případě výsledná nejmenší šířka rýhy byla OD+ 1,00m.


Povrchy dotčené výkopem pro uložení potrubí budou uvedeny do původního stavu.

Zásyp rýhy prosetým výkopkem zbaveným ostrohranných částic nebo štěrkodrtí fr.0–32 (60) mm, hutněný po vrstvách tl.200mm,

Drenážní vrstva bude použita v případě, kde ustálená hladina podzemní vody bude nad niveletou potrubí.

V případě zbahněného dna rýhy a zvýšených přítoku podzemní vody do rýhy bude na dno uložena filtrační geotextílie gramáže 300g/m2, která bude vyvedena nad úroveň ustálené hladiny podzemní vody.

Při hloubce výkopu větší než 3,5m a použití pažení bude tl. pažení 200 mm.

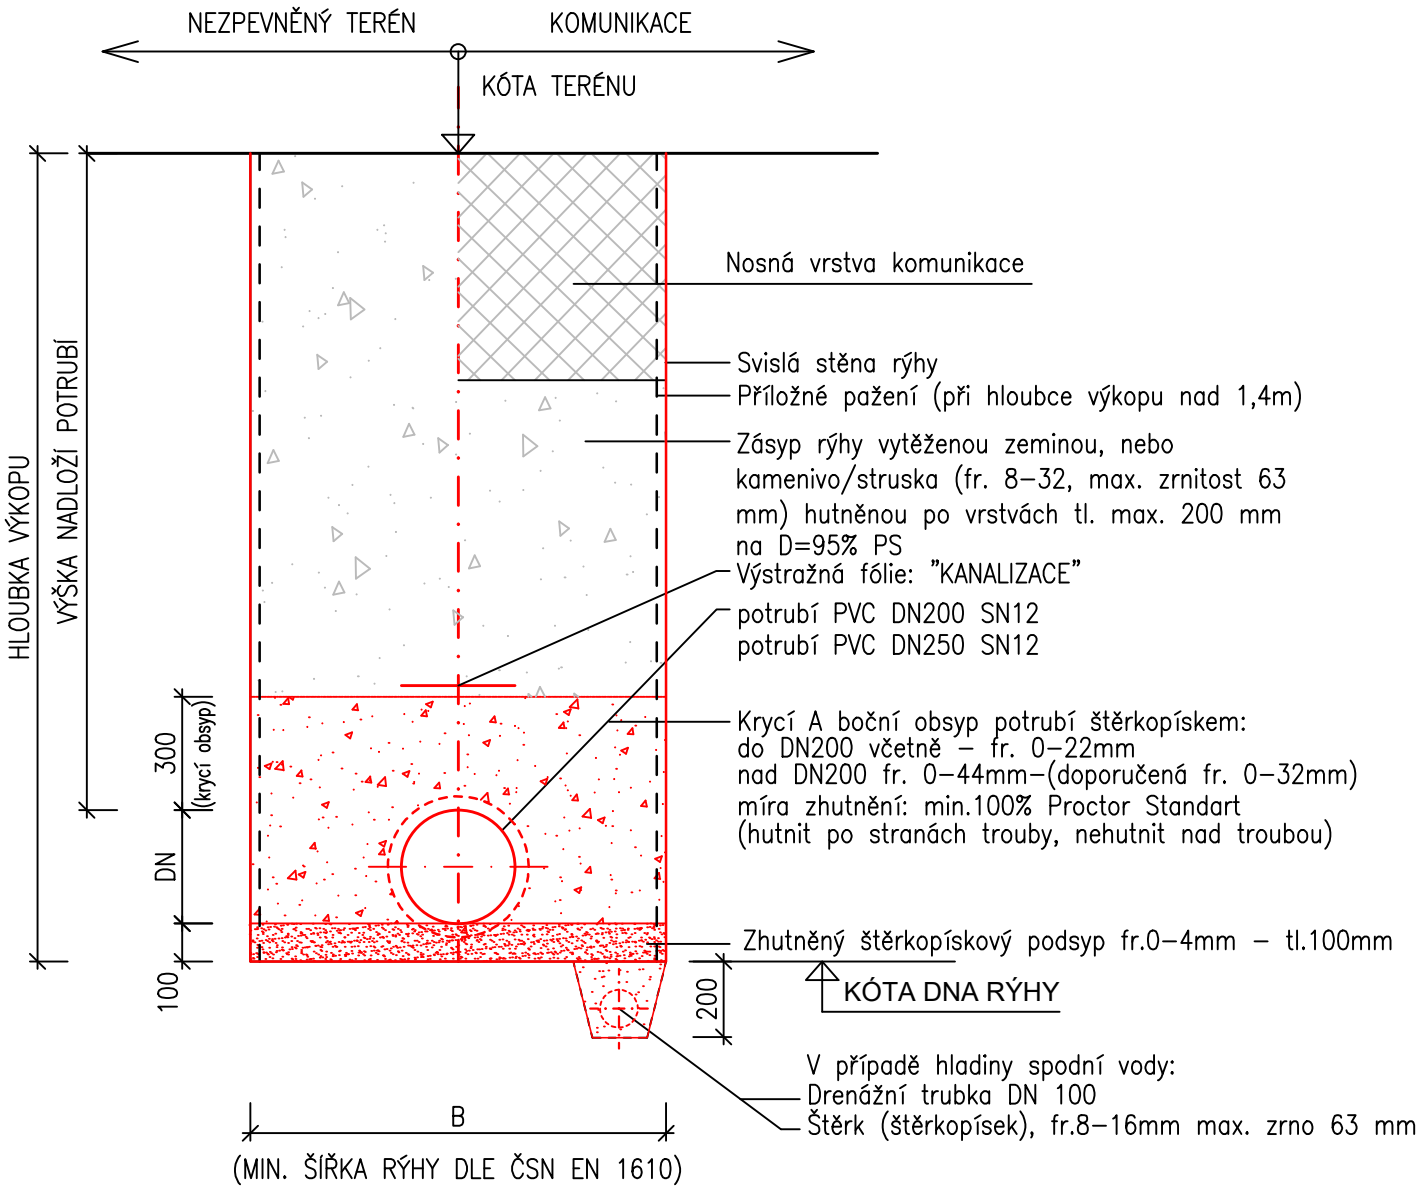

KRAJ: Olomoucký	OBEC: Velké Losiny - Ludvíkov	K.Ú.: Velké Losiny [779083]	 IGEA s.r.o. Na Valše 47/3 702 00 Ostrava igea@igea.cz www.igea.cz
VYPRACOVAL: Ing. Dominik Naiser	ODPOVĚDNÝ PROJEKTANT: Ing. Petr Charamza	VEDOUCÍ ODDĚLENÍ: Ing. Petr Zima	
INVESTOR: Obec Velké Losiny Rudé armády 321; 78815 Velké Losiny			JEDNATELKA: Ing. Alena Chválková, MBA
STAVBA: Prodloužení splaškové kanalizace a vodovodu Ludvíkov – Velké Losiny			STUPEŇ: DPS
VÝKRES: Vzorové uložení potrubí dešťové kan. - PVC-KG			formát: A3
			DATUM: 07/2022
			Arch.č.–zak.č.: 3046
			MĚŘÍTKO: -
			VÝKRES Č.: D.5.1