

KATASTRY
PARCELNÍ ČÍSLA
DRUH POVRCHU
VZDÁLENOSTI ŠACHET
OZNAČENÍ ŠACHET

Velké Losiny [779083]					
2327			64		
TERÉN		ASFALT		CHODNÍK	
11.82	9.19	3.50	41.02	29.55	17.68
VO/179.8°		ŠD01/93.5°		UV3/221.7°	
		ŠD02/229.5°		UV4/179.7°	
				UV5/180.3°	
				UV6	
				UV7	

SMĚROVÉ POMĚRY

PODÉLNÝ PROFIL
I005 – DEŠŤOVÁ KANALIZACE
STOKA "D"
MĚŘÍTKA 1:500/100

LEGENDA TYPŮ ČAR
PŮVODNÍ TERÉN
NIVELETA CHODNÍKU

KÓTA HRUBÝCH TERÉNNÍCH ÚPRAV

HLOUBKA VÝKOPU

KÓTA VÝKOPU


HLOUBKA DNA POTRUBÍ

KÓTA DNA POTRUBÍ

KÓTA PŮVODNÍHO TERÉNU

SROVNÁVACÍ ROVINA

STANIČENÍ [km/m]
PROFIL[mm]–MATERIÁL–DÉLKA[m]
SKLON[promile]–DÉLKA[m]
ULOŽENÍ

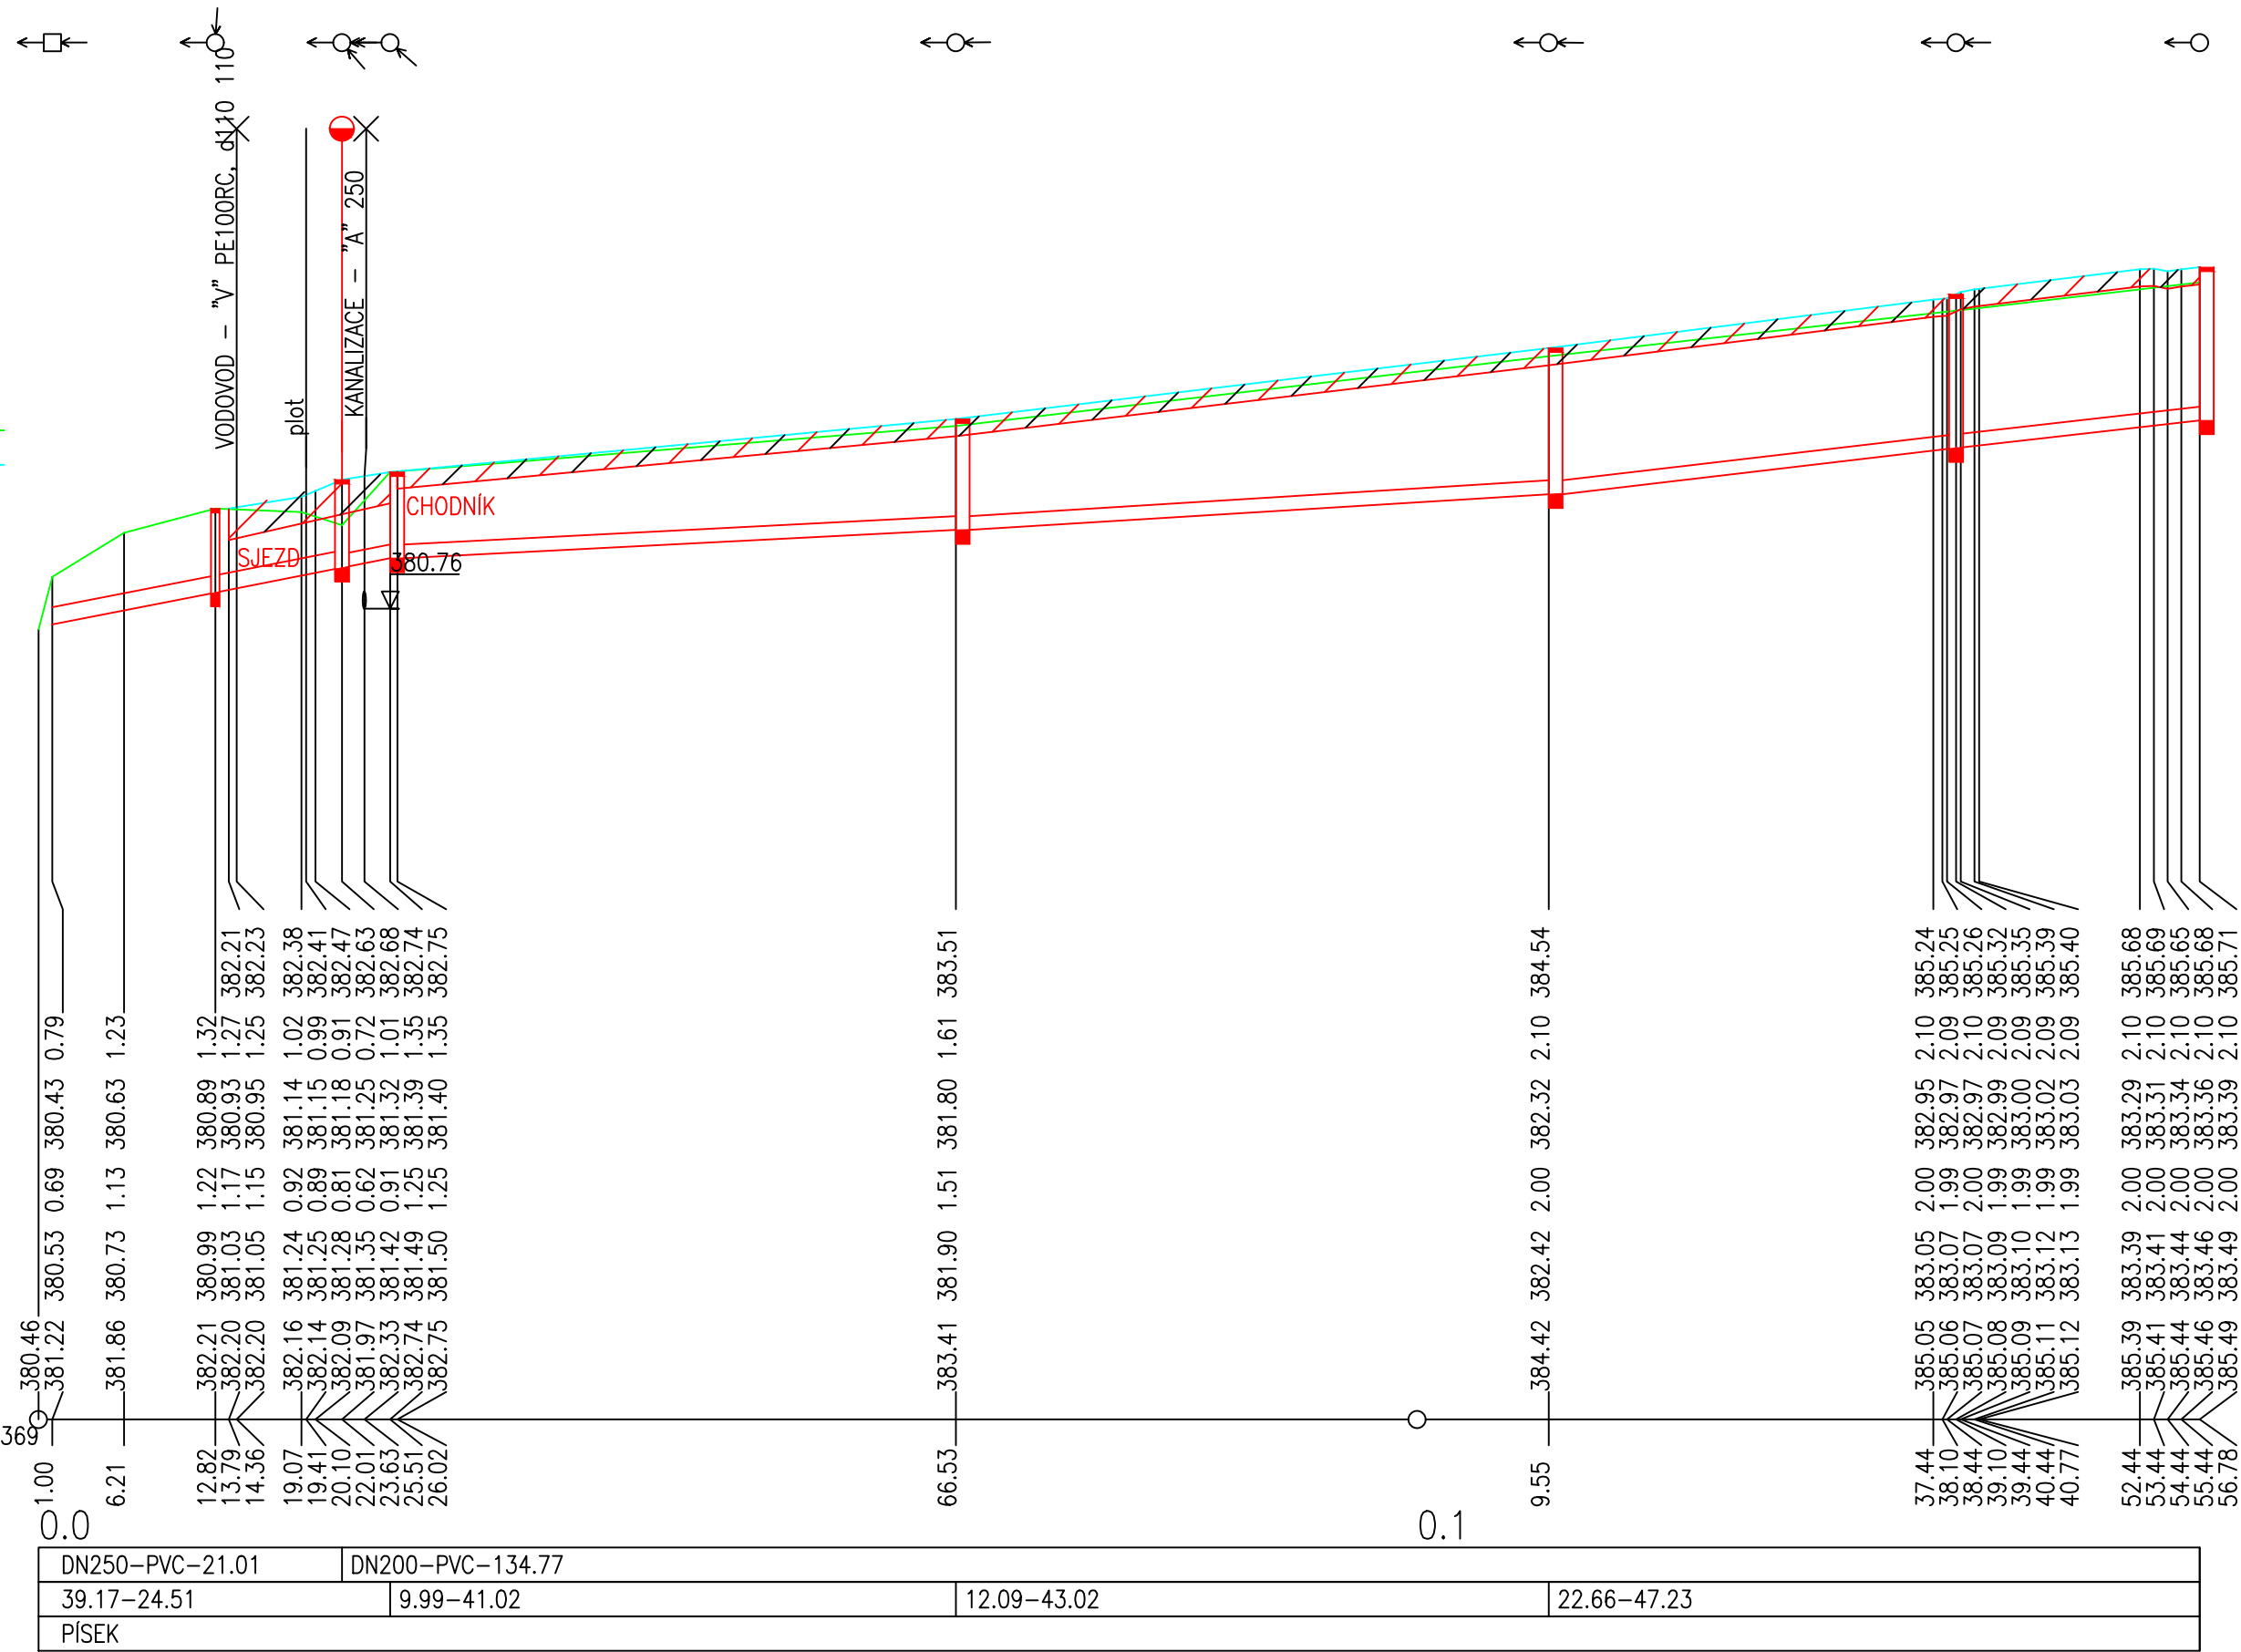

POZNÁMKA:
VEŠKERÉ ZAZNAČENÉ KŘÍŽENÍ STÁVAJÍCÍCH SÍTÍ JE POTŘEBA PŘI REALIZACI NA STAVBĚ VYTÝČIT OD JEDNOTLIVÝCH PROVOZOVATELŮ.
UVEDENÉ VÝŠKY A STANIČENÍ KŘÍŽENÍ JSOU ORIENTAČNÍ.

KRAJ: Olomoucký	OBEC: Velké Losiny - Ludvíkov	K.Ú.: Velké Losiny [779083]	 Igea s.r.o. Na Valšě 47/3 702 00 Ostrava igea@igea.cz www.igea.cz	
VYPRACOVAL: Ing. Dominik Naiser	ODPOVĚDNÝ PROJEKTANT: Ing. Petr Charamza	VEDOUCÍ ODDĚLENÍ Ing. Petr Zíma	INVESTOR: Obec Velké Losiny Rudé armády 321; 78815 Velké Losiny	
STAVBA: Prodloužení splaškové kanalizace a vodovodu Ludvíkov – Velké Losiny			JEDNATELKA: Ing. Alena Chválková, MBA	
			STUPEŇ: DPS	MĚŘÍTKO: 1:500/100
			formát: 3xA4	VÝKRES Č.: D.5.3
VÝKRES: Podélný profil stoky D			DATUM: 07/2022	
			Arch.č. – zák.č.: 3046	