


VÝTOKOVÝ OBJEKT

M1:25

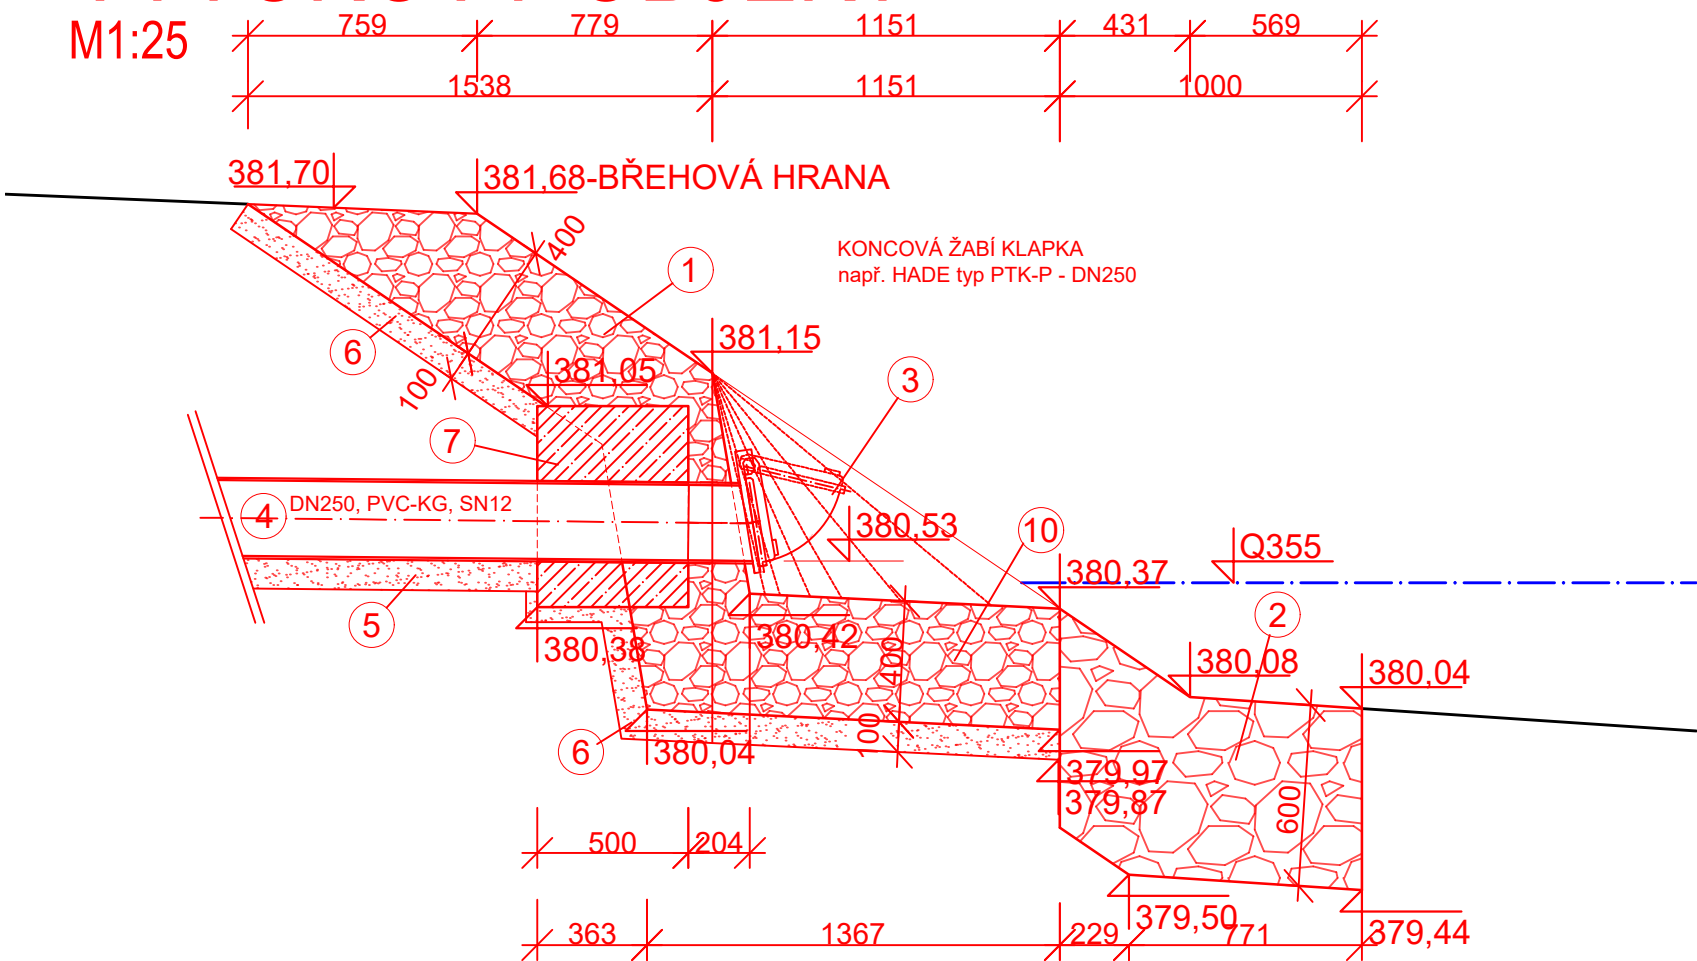


- 1 Kamenná rovnanina vyskládaná na štět, kameny nad 80kg, mocnost opevnění 0,4m, místní kamen
- 2 Patka z lomového kamene, mocnost 0,6m, kameny min. hmotnosti 250kg
- 3 Koncová (žabí) klapka - např. HADE typ PTK-P - DN250
- 4 PVC-KG TROUBA, DN250, SN12
- 5 podsyp potrubí fr.0-4mm
- 6 štěrkopísek fr.4-8
- 7 přitěžovací betonové těleso 0,67x0,5x0,5m, C12/16, XF3
- 8 Kamenná rovnanina vyskládaná na štět, kameny nad 80kg, mocnost opevnění 0,4m, místní kamen, vyspárovaná cement. maltou C16/20, XF3, XA1 pod úrovní výtoku

Rovnanina je z neopracovaných dobře ložných kamenů (případně z betonových prvků), kladených na sucho, zpravidla ručně, s vazbou ve směru podélném i příčném (běhouny a vazáky). Mezery se vyplní a vyklíní menšími kameny. Lící plocha se rovná z vybraného kamene v podobě hrubé dlažby současně s ostatní rovnaninou. Pečlivé uklínování mezer a urovnání kamenů se týká **celé tloušťky konstrukce**, nikoliv pouze povrchové vrstvy, a celou technologii ukládání kamenné konstrukce je třeba tomuto požadavku přizpůsobit. Lící kameny se kladou kolmo na svah, vyplňovací menší kameny musí ležet v lících spárách tlustší částí dovnitř. V lici kamenných rovnanin, situovaných v suchu, mohou jednotlivé kameny poněkud vyčnívat na způsob bosáže, vzájemné výškové rozdíly nebudou přesahovat **50 mm** a na délce třímetrové latě nebudou výškové rozdíly větší než **100 mm**. U zaplavovaných rovnanin však musí být líc pokud možno bez výstupků, vzájemné výškové rozdíly nebudou přesahovat **20 mm** a na délce třímetrové latě nebudou výškové rozdíly větší než **50 mm**. Sklon líce rovnaniny nemá být strmější než 1:1. Pod úrovní vtokového potrubí bude kamenina vyspárovaná k zamezení vsaku vod při málo deštném období

Kámen užitý pro opevnění koryta vodního toku v lokalitě výtokového objektu musí odpovídat požadavkům ČSN EN 13383-1 a 2 (ČSN721507) - Kámen pro vodní stavby.

SOUŘADNICOVÝ SYSTÉM: S-JTSK, VÝŠKOVÝ SYSTÉM: BpV

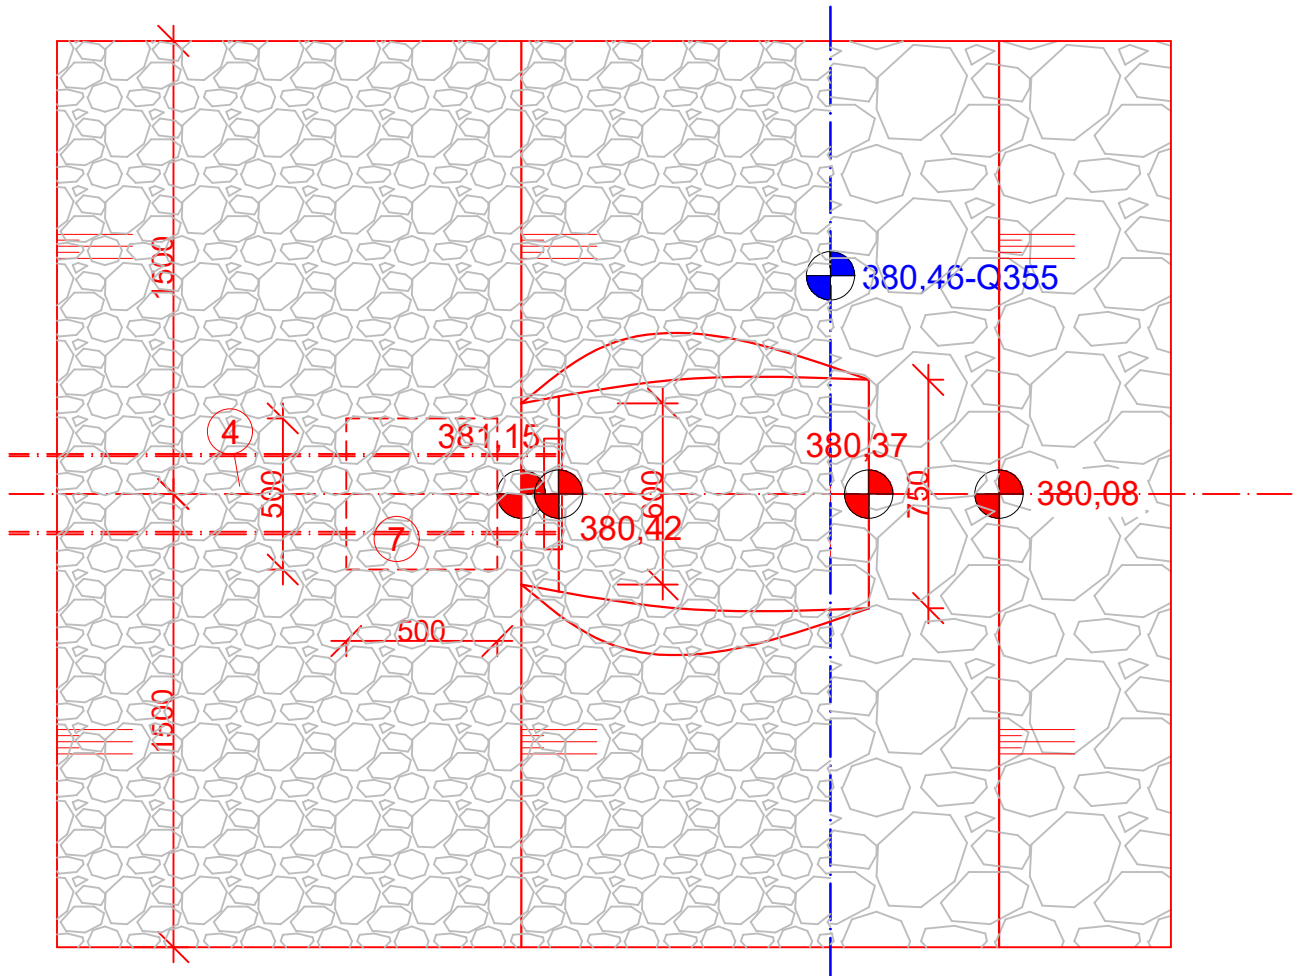

KRAJ: Olomoucký	OBEC: Velké Losiny - Ludvíkov	K.Ú.: Velké Losiny [779083]	 IGEA s.r.o. Na Valše 47/3 702 00 Ostrava igea@igea.cz www.igea.cz	
VYPRACOVAL: Ing. Dominik Naiser	ODPOVĚDNÝ PROJEKTANT: Ing. Petr Charamza	VEDOUcí ODDĚLENÍ Ing. Petr Zima	JEDNATELKA: Ing. Alena Chválková, MBA	
INVESTOR: Obec Velké Losiny Rudé armády 321; 78815 Velké Losiny			STUPEŇ: DPS	MĚŘÍTKO: 1:25
STAVBA: Prodloužení splaškové kanalizace a vodovodu Ludvíkov – Velké Losiny			formát: A3	VÝKRES Č.: D.5.5
VÝKRES: Výtokový objekt dešťové kanalizace			DATUM: 07/2022	Arch.č. – zak.č.: 3046