


VZOROVÝ PŘÍČNÝ ŘEZ SJEZDU A PLOCHY U KČS01

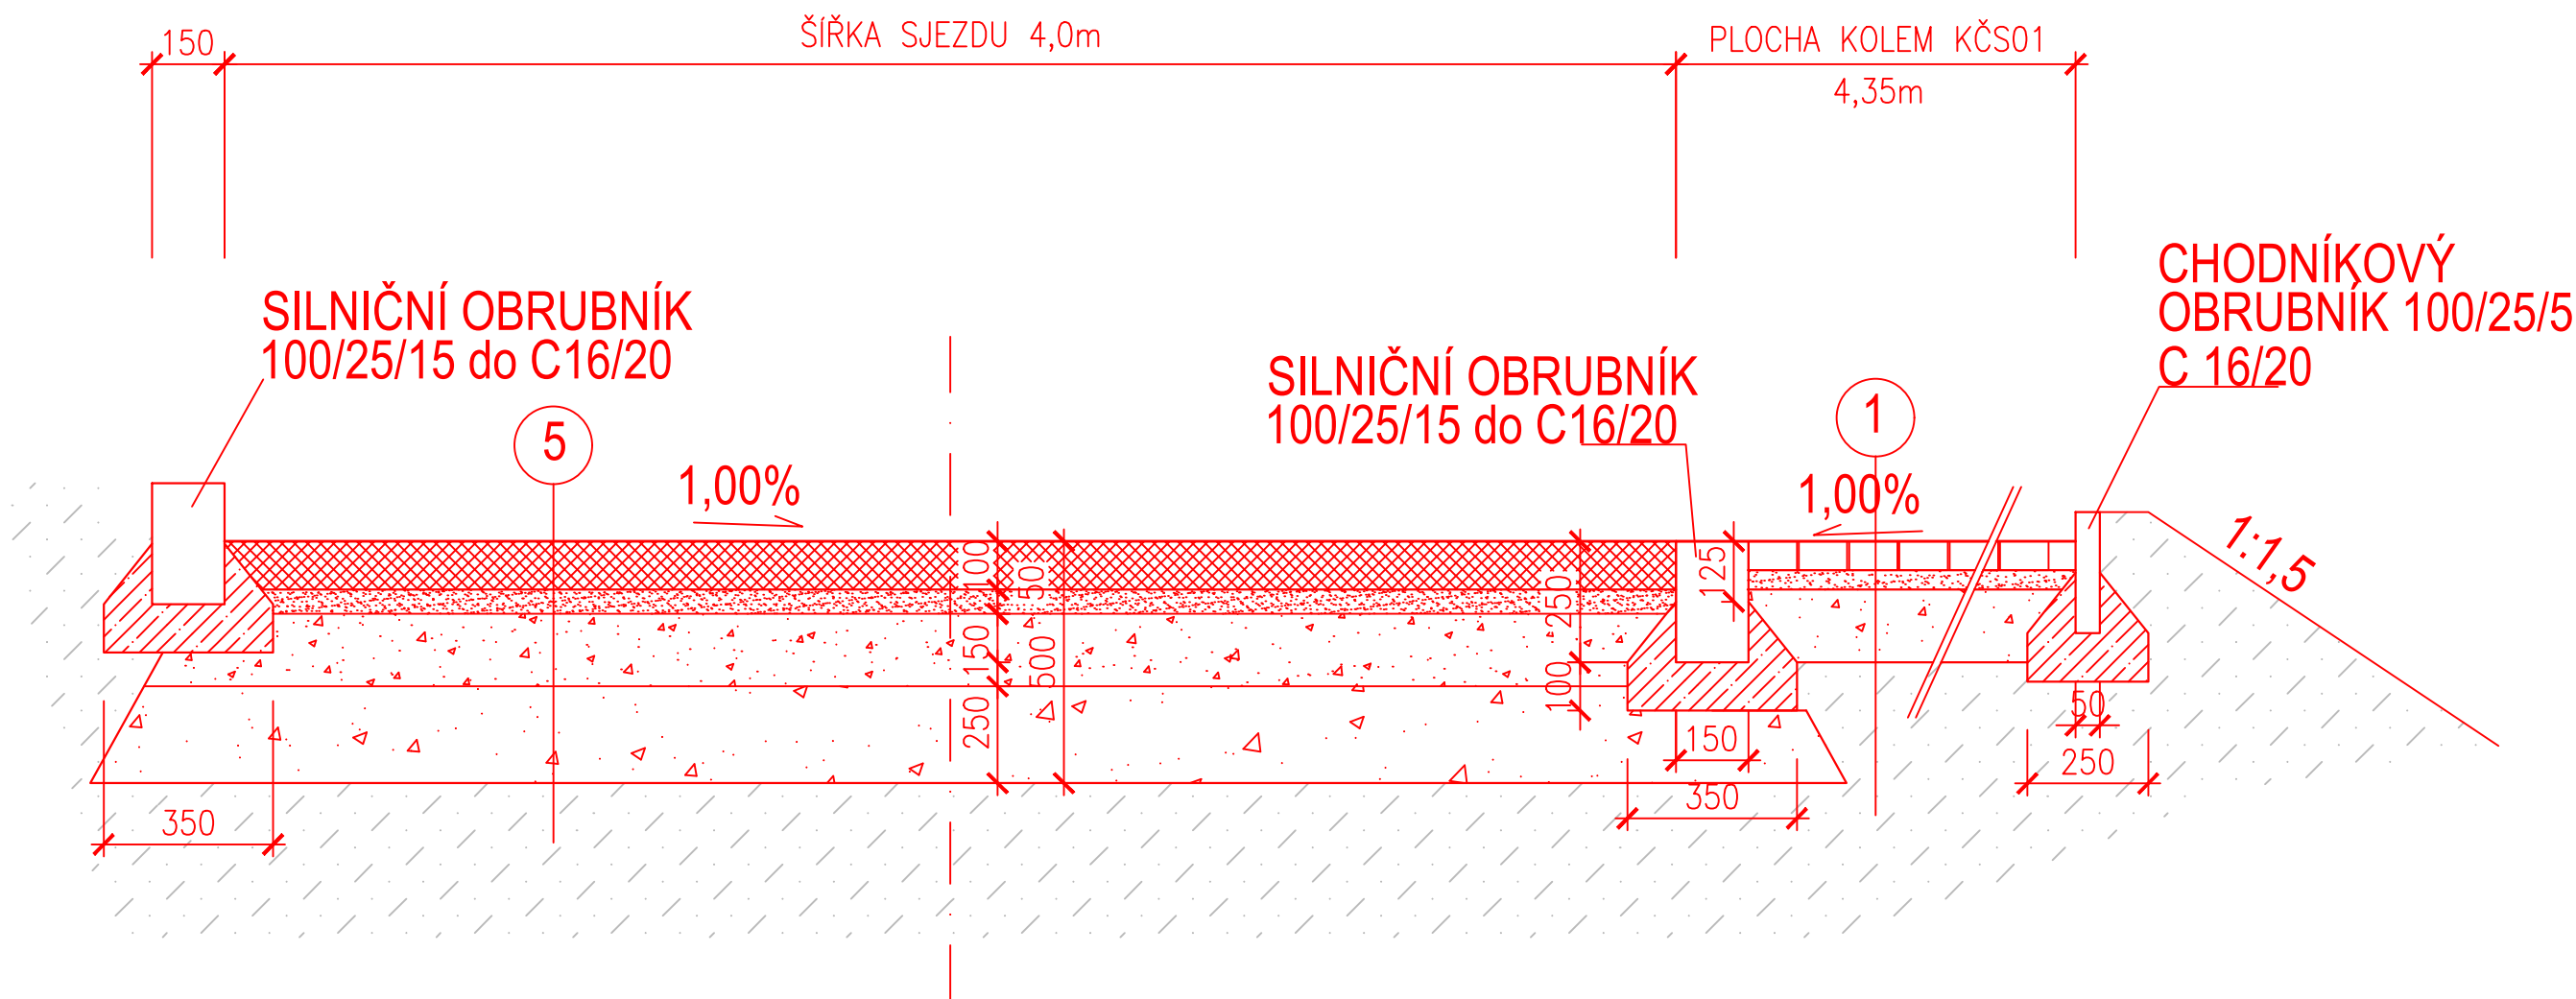

5 UVAŽOVANÁ SKLADBA SJEZDU

Žulová dlažba	D	100mm	ČSN 736 131
Lože z drti fr. 4-8	L	50mm	ČSN 736 131
Štěrkodrt' fr.0-32	SD _A	150mm	ČSN 73 6126 - 1,2
Štěrkodrt' fr.0-63	SD _B	200mm	ČSN 73 6126 - 1,2
CELKEM		min. 500mm	

1 UVAŽOVANÁ SKLADBA PLOCHY KOLEM KČS01

Betonová dlažba	D	60mm	ČSN 736 131
Lože z drti fr. 4-8	L	40mm	ČSN 736 131
Štěrkodrt' fr.0-32	SD _A	min.150mm	ČSN 736 126-1
Hutněný podklad -výkopek (pokud je vhodný) - NÁSYP			
CELKEM		min. 250mm	

POZNÁMKA:
KRYTÍ SÍTÍ DLE PŘÍSLUŠNÝCH PODÉLNÝCH PROFILŮ
HLOUBKA STÁVAJÍCÍHO PŘÍKOPU PROMĚNLIVÁ OD 0,5-1,1M

KRAJ: Olomoucký	OBEC: Velké Losiny - Ludvíkov	K.Ú.: Velké Losiny [779083]	 IGEA s.r.o. Na Valše 47/3 702 00 Ostrava igea@igea.cz www.igea.cz
VYPRACOVAL: Ing. Dominik Naiser	ODPOVĚDNÝ PROJEKTANT: Ing. Radim Kačmařík	VEDOUCÍ ODDĚLENÍ: Ing. Petr Zima	
INVESTOR: Obec Velké Losiny Rudé armády 321; 78815 Velké Losiny			JEDNATELKA: Ing. Alena Chválková, MBA
STAVBA: Prodloužení splaškové kanalizace a vodovodu Ludvíkov – Velké Losiny			STUPEŇ: DPS
VÝKRES: Vzorový řez kounikace III. třídy			MĚŘÍTKO: 1:20
			formát: A3
			VÝKRES Č.: D.6.2
			DATUM: 07/2022
			Arch.č.–zak.č.: 3046