
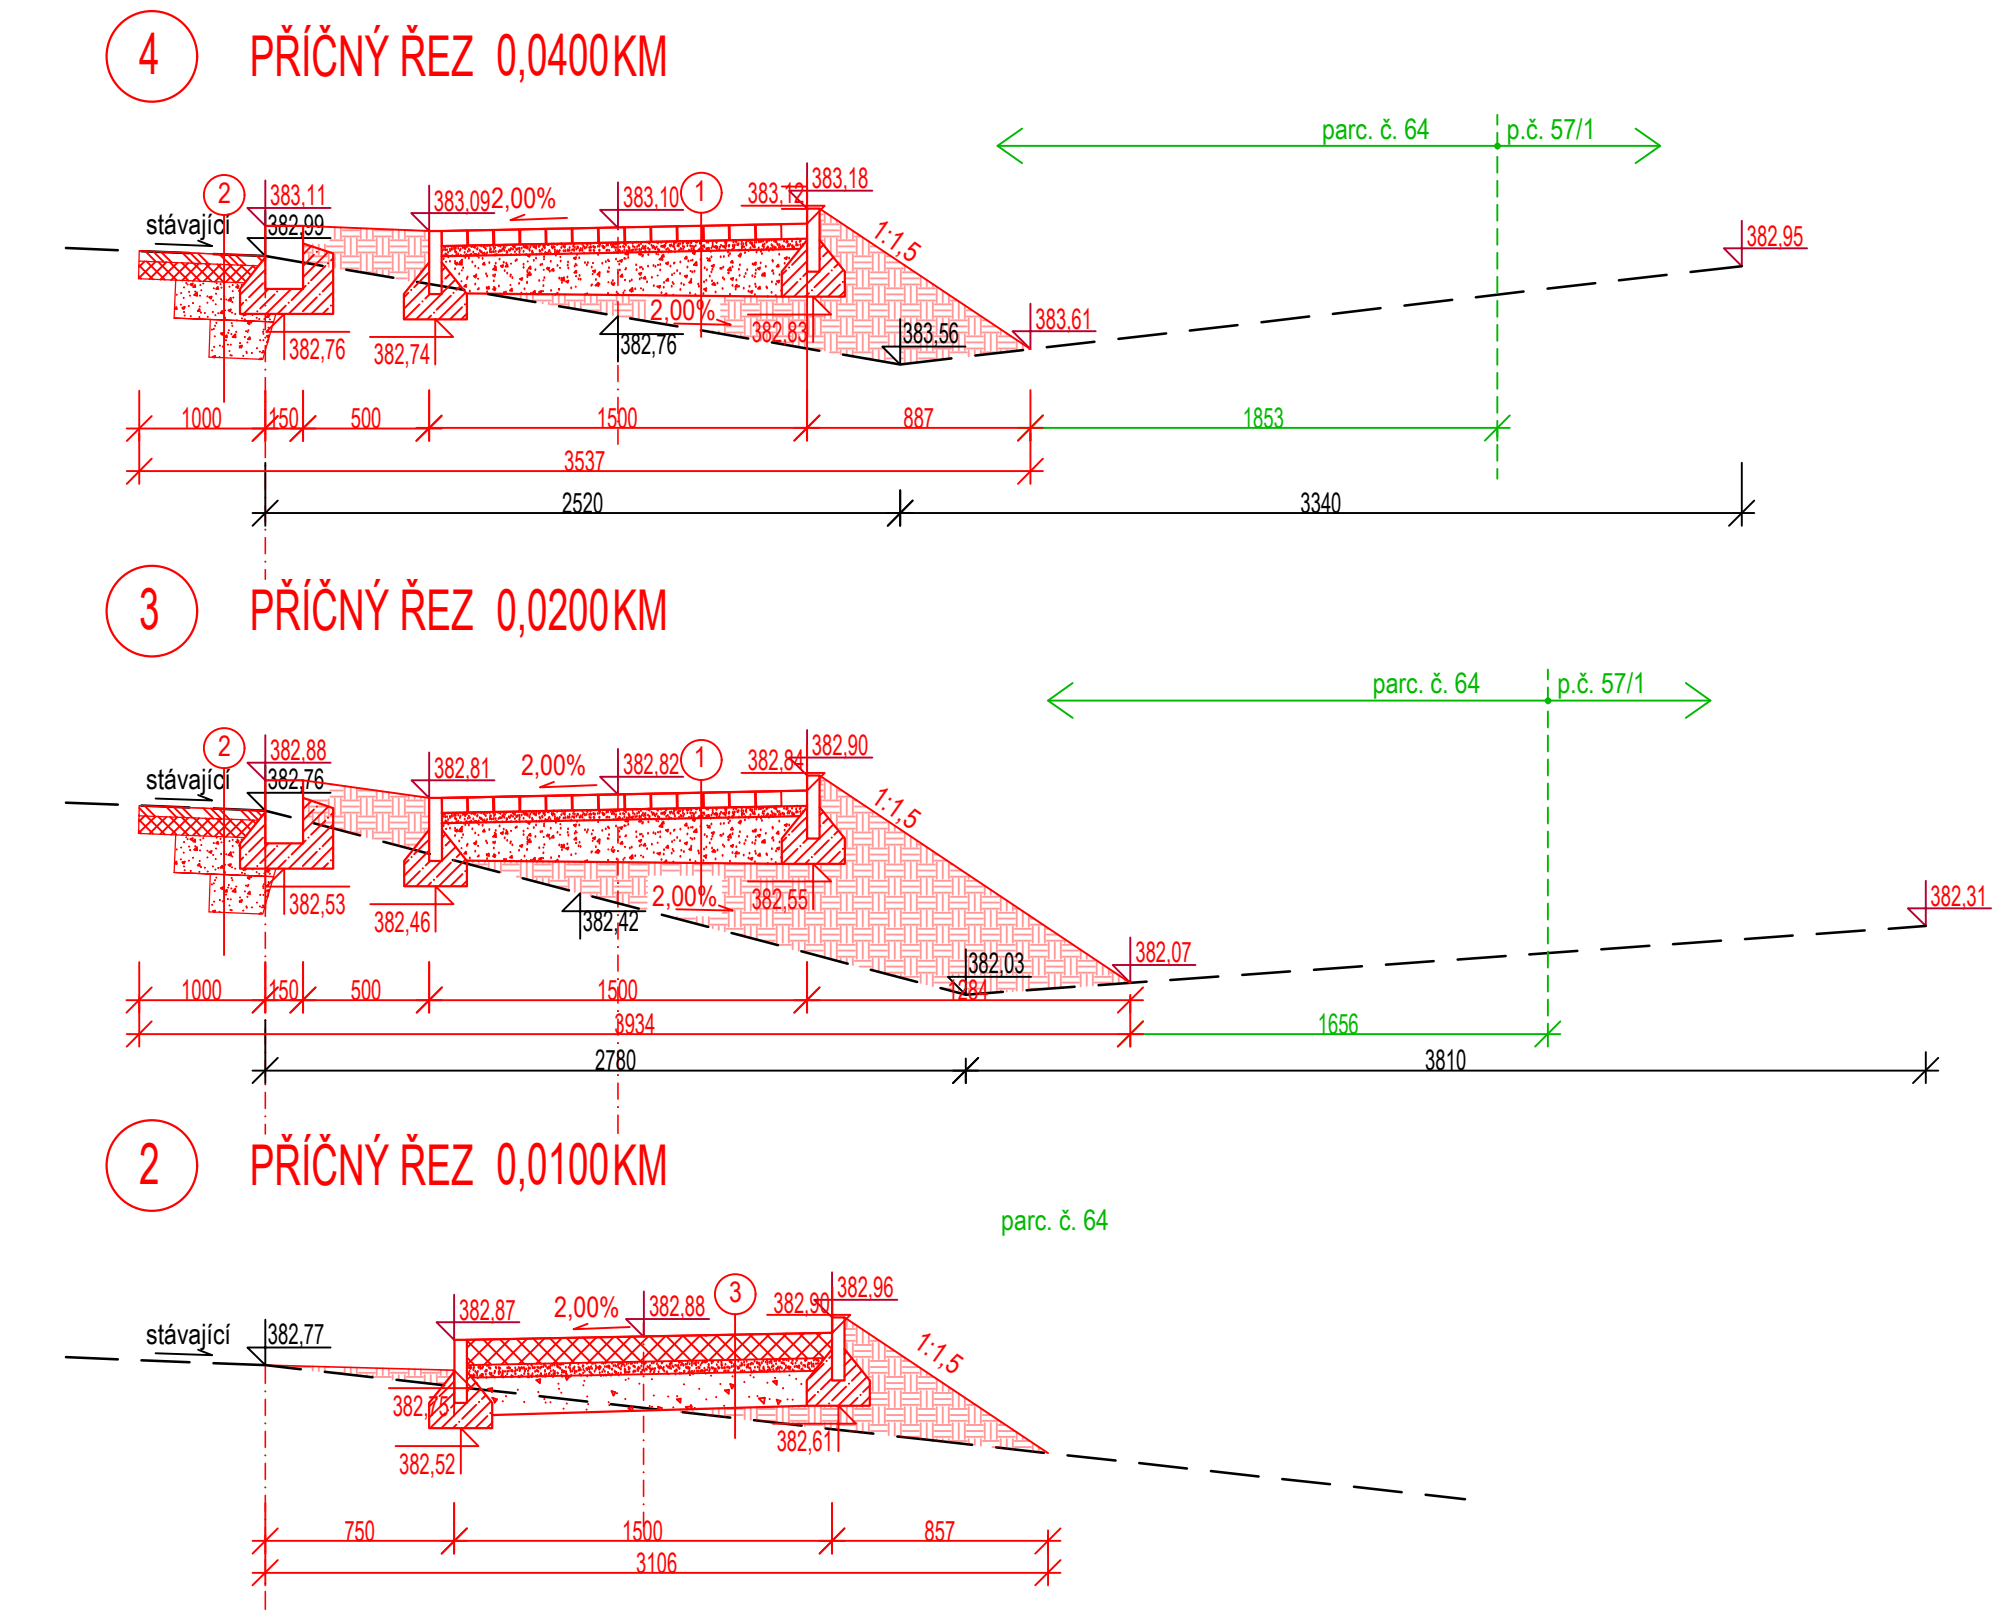
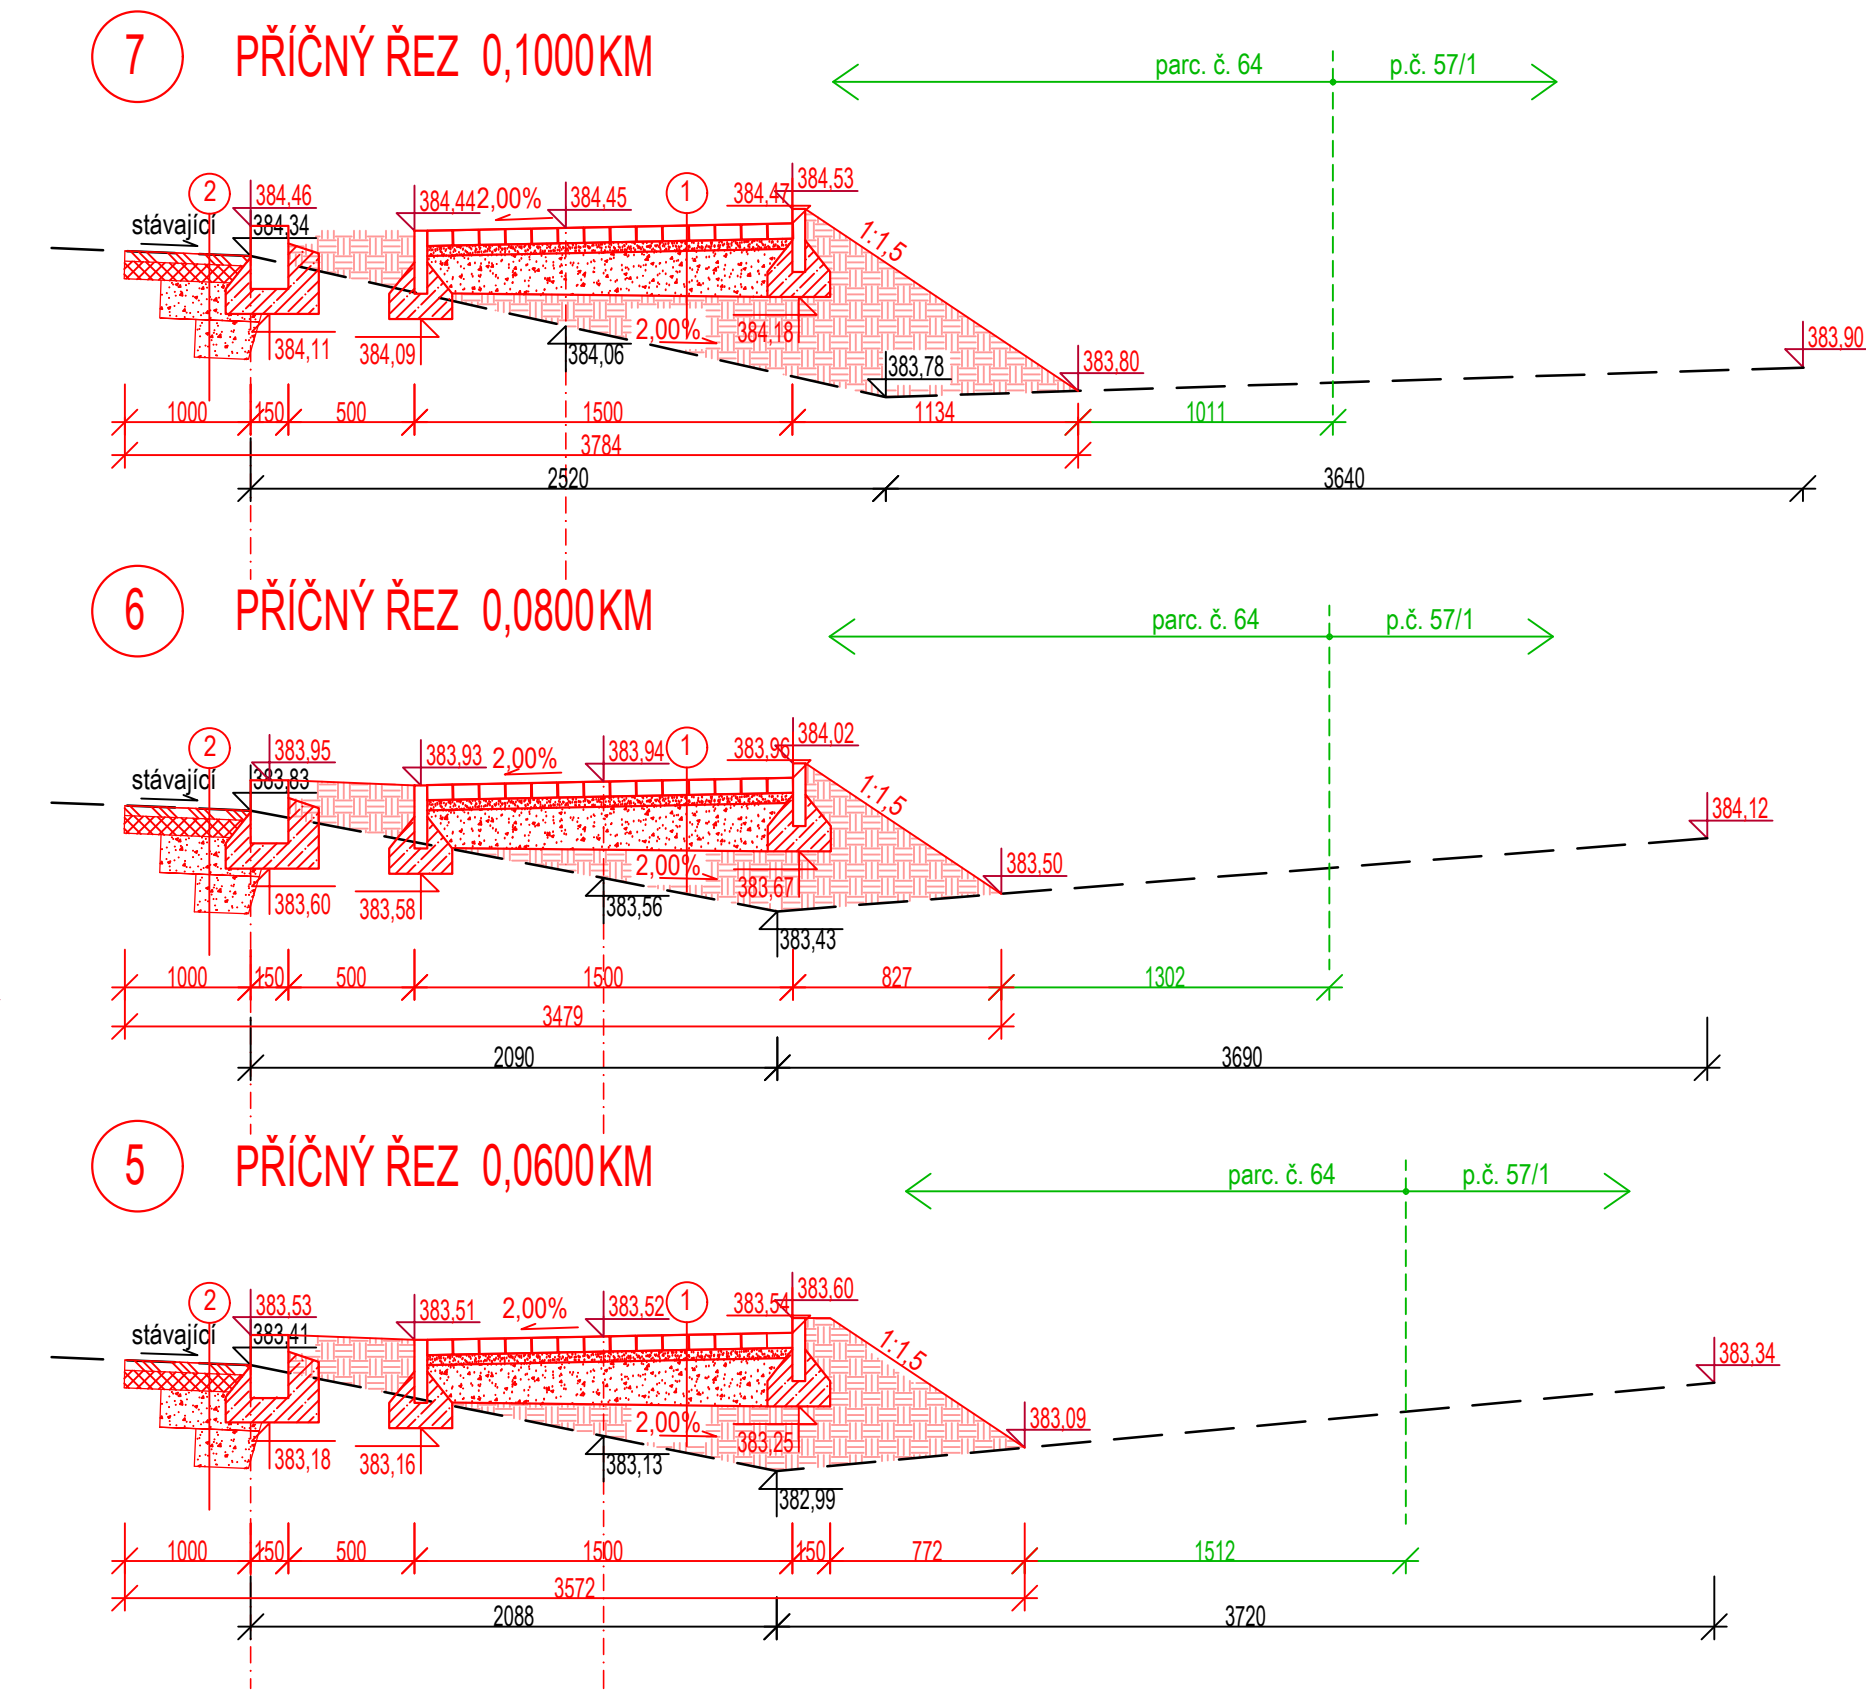


PŘÍČNÉ ŘEZY CHODNÍKU
M1:30

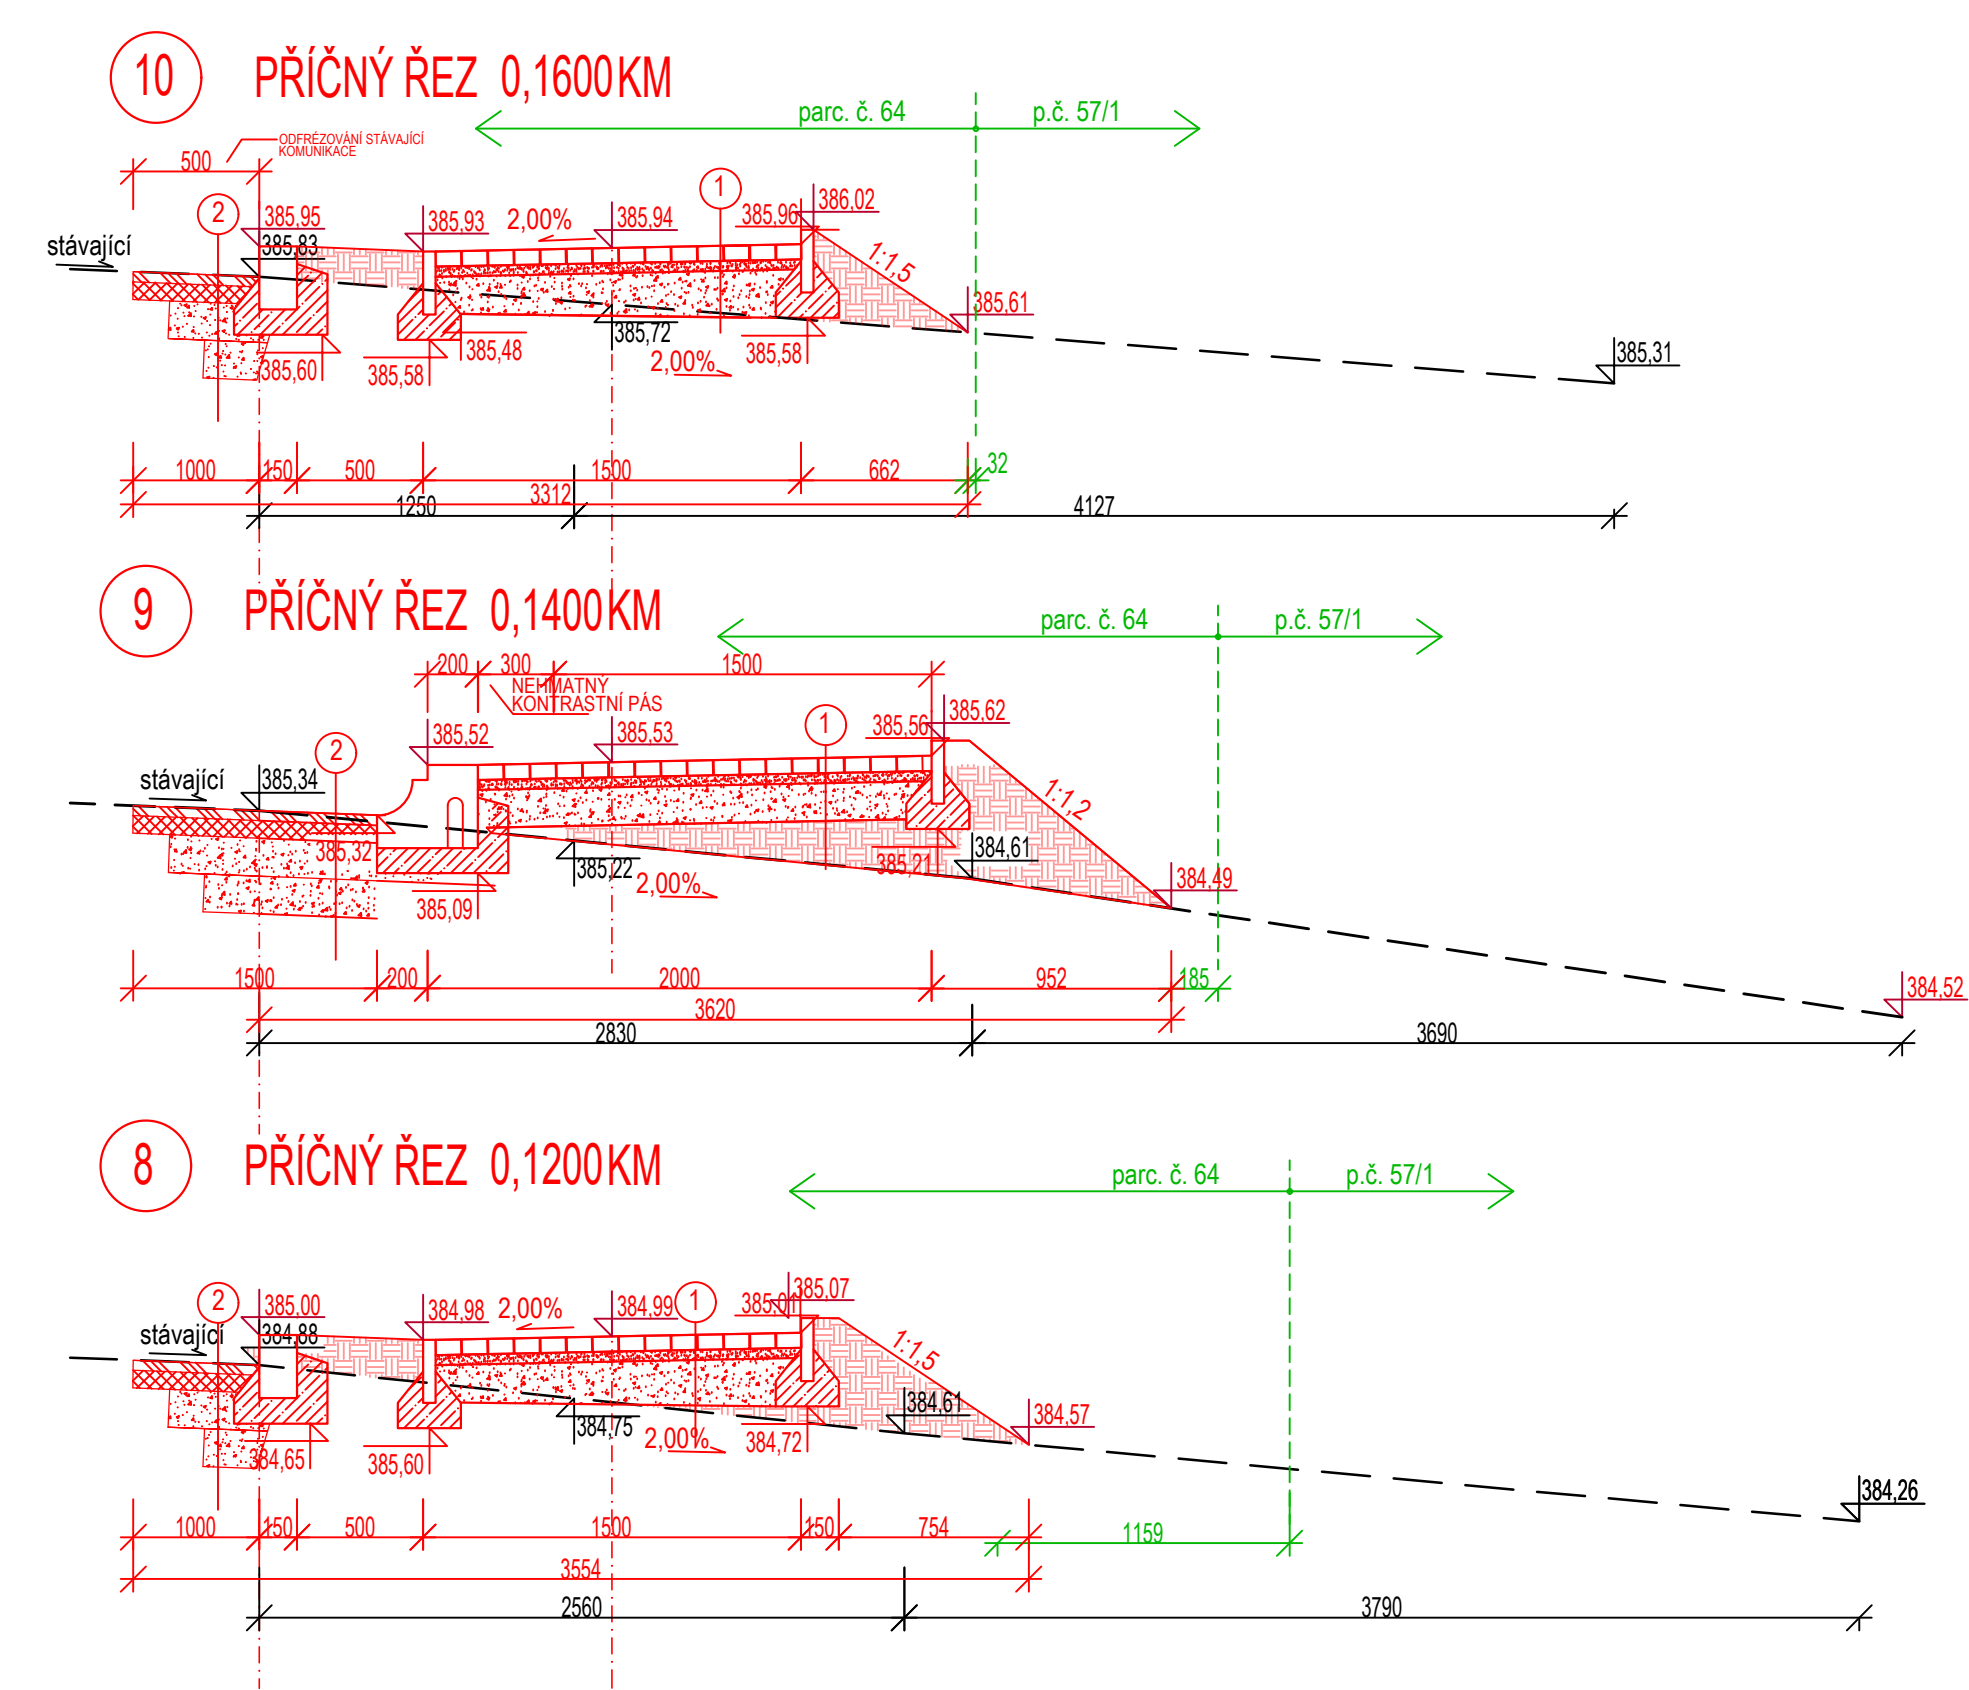

SKLADBA CHODNÍKU:


1	Betonová dlažba Lože z drti fr. 4-8 Stěrkořt	D L SD _A	60mm 40mm min.150mm	ČSN 736 131 ČSN 736 131 ČSN 736 126-1
CELKEM			min. 250mm	

3	Zulová dlažba Lože z drti fr. 4-8 Stěrkořt	D L SD _A	100mm 50mm min.150mm	ČSN 736 131 ČSN 736 131 ČSN 736 126-1
CELKEM			min. 300mm	


SKLADBA KOMUNIKACE:

2	Asfaltový beton Spojovací postřik z modif. emulze asfaltový beton Infilr. postřik z modifik. emulze Stěrkořt fr.0-32mm Stěrkořt fr.0-63mm	ACO11+ PS-A ACO16+ PI-E SD _A SD _B	40mm 0,25kg/m ² 70mm 0,5kg/m ² 150mm 200mm	ČSN EN 13108-1 736 131 ČSN 73 6129 ČSN EN 13108-1 ČSN 73 6129 ČSN 73 6126 - 1,2 ČSN 73 6126 - 1,2
CELKEM			min. 460mm	

CHODNÍKOVÝ OBRUBNÍK
100/25/5

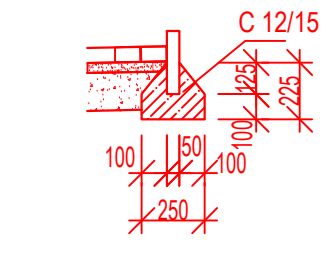

SILNIČNÍ OBRUBNÍK
100/25/15 do C12/15

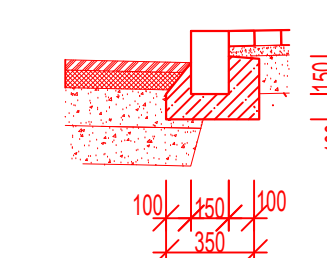

BETON C12/15

ŠTERKODRŤ fr.0-63mm
+OHUMUSOVÁNÍ, ZATRAVNĚNÍ TRAVNÍ
SMĚSI

POZNÁMKA:
JEDNOTLIVÉ SKLADEBNÍ VRSTVY NA KOMUNIKACI MUSÍ BÝT PŘEKRÝVÁNY A ODSUPŇOVANÉ
UKLÁDÁNY S PŘESAHEM 25CM PŘES SEBE.

KRAJ: Olomoucký	OBEC: Velké Losiny - Ludvíkov	K.Ú.: Velké Losiny [779083]	 IGEA s.r.o. Na Valše 47/3 702 00 Ostrava igea@igea.cz www.igea.cz	
VYPRACOVAL: Ing. Dominik Naiser	ODPOVĚDNÝ PROJEKTANT: Ing. Radim Kačmařík	VEDOUČÍ ODDĚLENÍ: Ing. Petr Zima		
INVESTOR: Obec Velké Losiny Rudé armády 321; 78815 Velké Losiny			JEDNATELKA: Ing. Alena Chváilková, MBA	
STAVBA: Prodloužení splaškové kanalizace a vodovodu Ludvíkov – Velké Losiny			STUPEŇ: DPS	MĚŘÍTKO: 1:30
VÝKRES: Příčné řezy chodníku			formát: 4xA4	VÝKRES Č.: D.6.4
			DATUM: 07/2022	
			Arch.č. – zák.č.: 3046	