
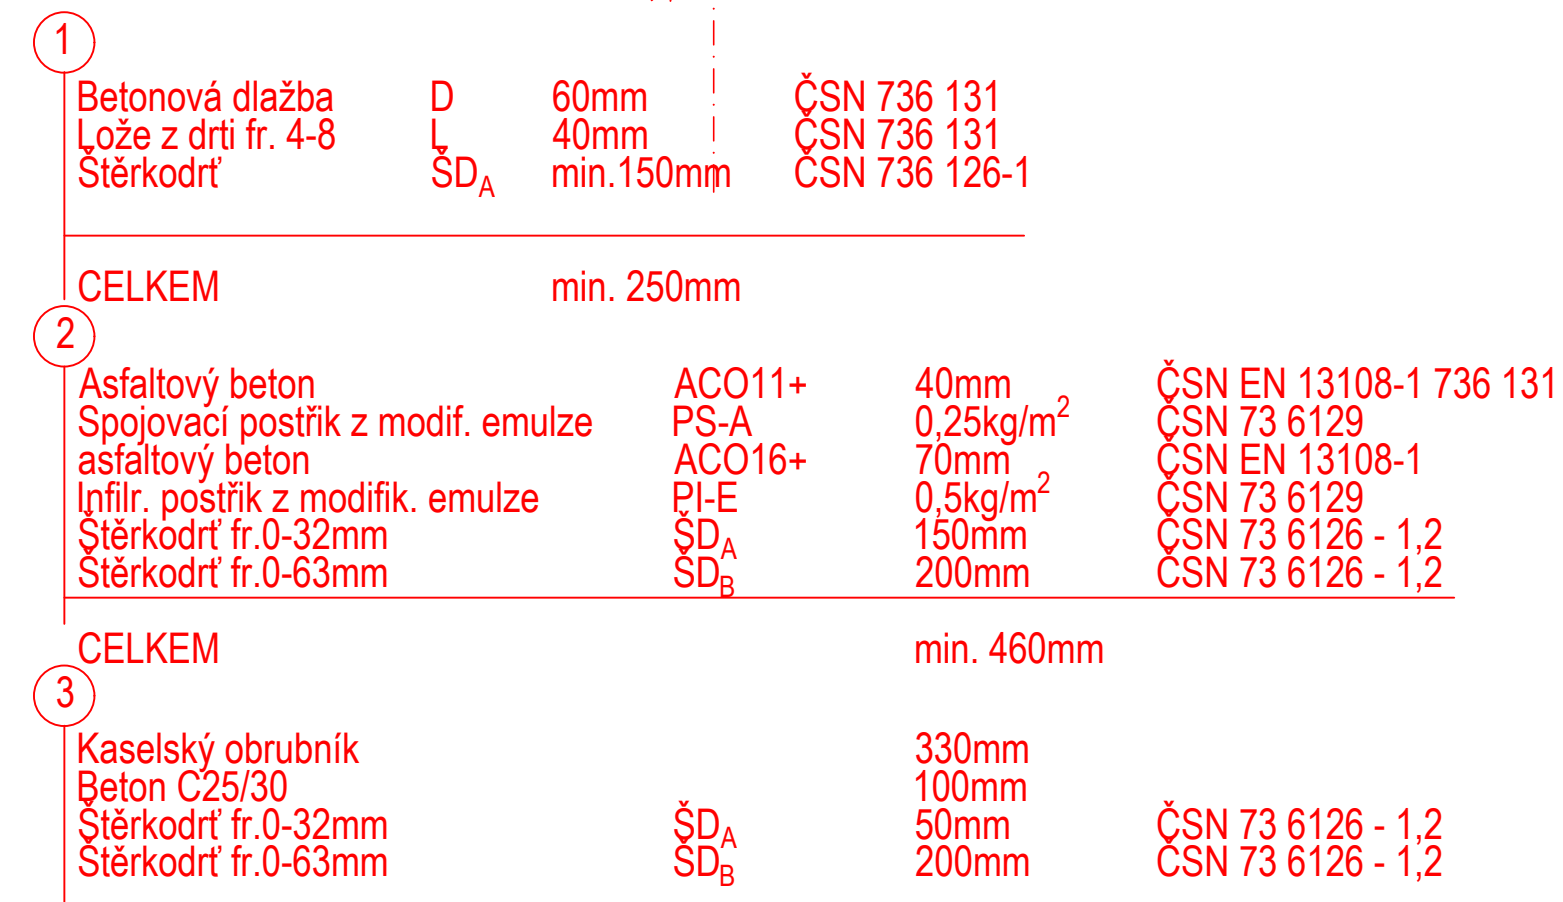


M 1:50

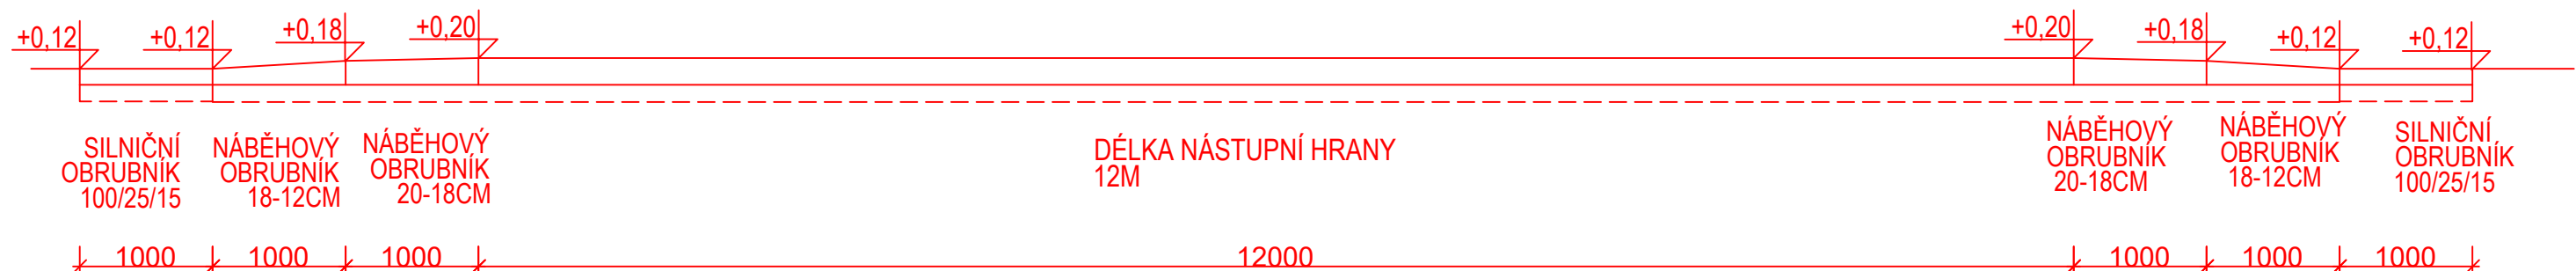

KRAJ: Olomoucký	OBEC: Velké Losiny - Ludvíkov	K.Ú.: Velké Losiny [779083]	 IGEA s.r.o. Na Valše 47/3 702 00 Ostrava igea@igea.cz www.igea.cz
VYPRACOVAL: Ing. Dominik Naiser	ODPOVĚDNÝ PROJEKTANT: Ing. Radim Kačmařík	VEDOUcí ODĎĚLENí: Ing. Petr Zima	
INVESTOR: Obec Velké Losiny Rudé armády 321; 78815 Velké Losiny			
STAVBA: Prodloužení splaškové kanalizace a vodovodu Ludvíkov – Velké Losiny	JEDNATELKA: Ing. Alena Chváčková, MBA		MĚŘÍTKO: 1:50
	STUPEŇ: DPS		
VÝKRES: Detail zastávky	formát: 3xA4		VÝKRES č.: D.6.6
	DATUM: 07/2022 Arch.č. – zak.č.: 3046		