


VZOROVÁ SKLADBA KOMUNIKACE III. TŘÍDY

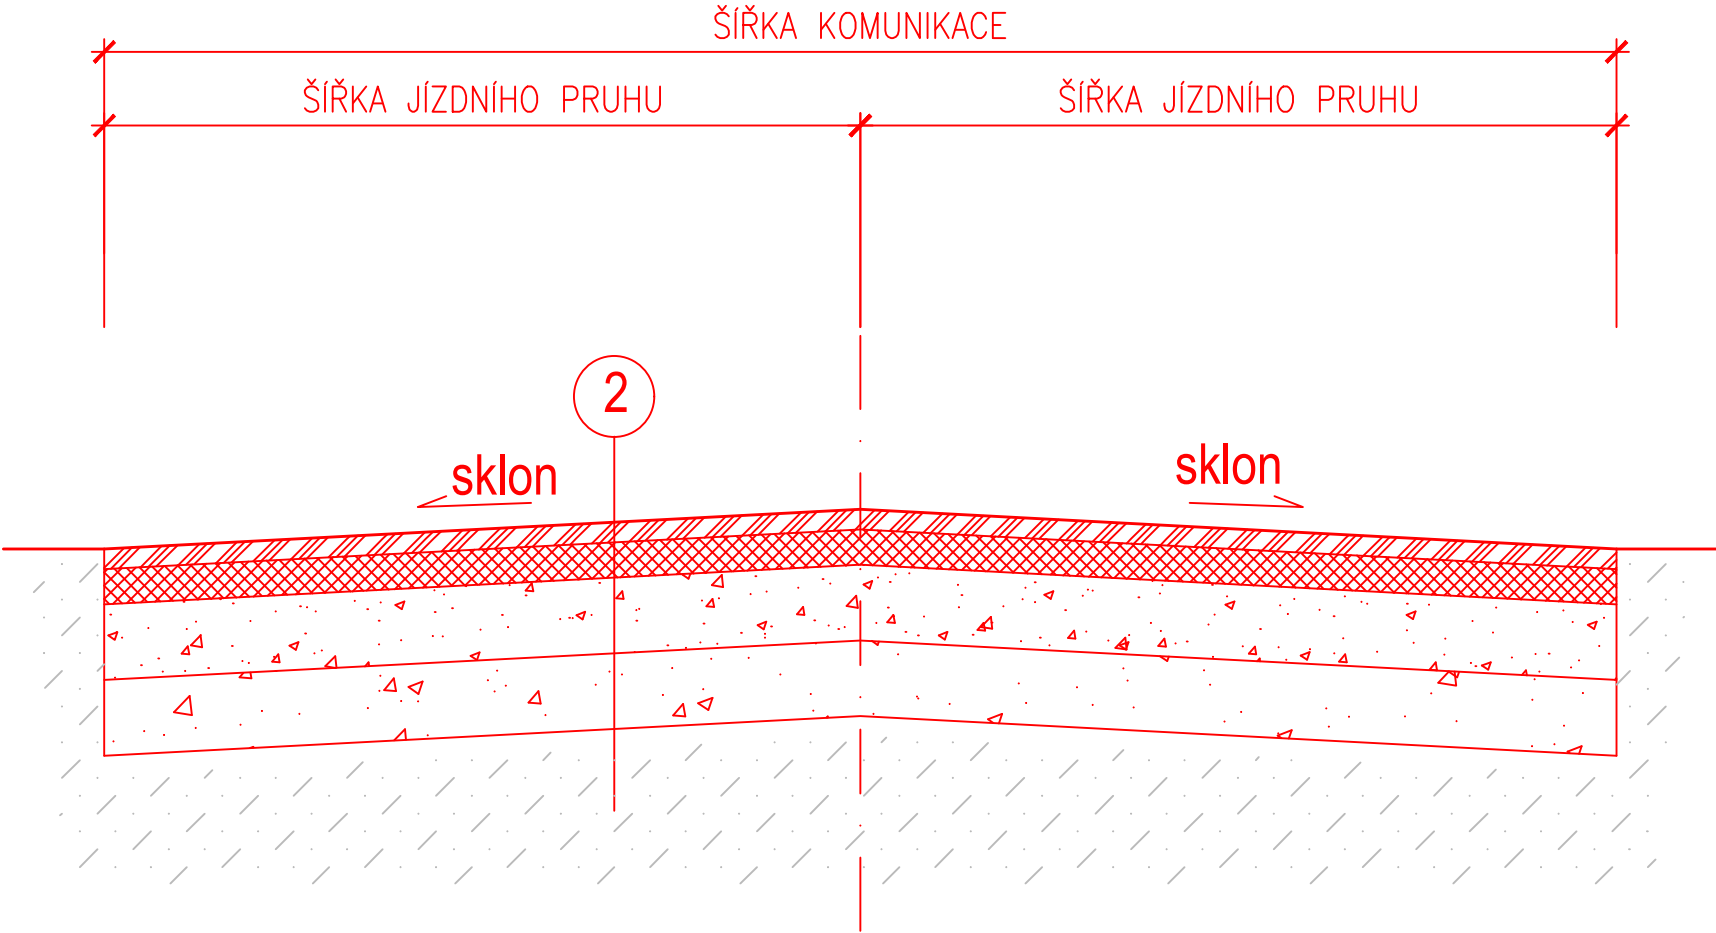

2) UVAŽOVANÁ SKLADBA KOMUNIKACE:

Asfaltový beton	ACO11+	40mm	ČSN EN 13108-1 736 131
Spojovací postřik z modif. emulze	PS-A	0,25kg/m ²	ČSN 73 6129
asfaltový beton	ACO16+	70mm	ČSN EN 13108-1
Infilr. postřik z modifik. emulze	PI-E	0,5kg/m ²	ČSN 73 6129
Štěrkodrt' fr.0-32	ŠD _A	150mm	ČSN 73 6126 - 1,2
Štěrkodrt' fr.0-63	SD _B	200mm	CSN 73 6126 - 1,2

CELKEM min. 460mm

POZNÁMKA:
KRYTÍ SÍTÍ DLE PŘÍSLUŠNÝCH PODÉLNÝCH PROFILŮ
HLOUBKA STÁVAJÍCÍHO PŘÍKOPU PROMĚNLIVÁ OD 0,5-1,1M

KRAJ: Olomoucký	OBEC: Velké Losiny - Ludvíkov	K.Ú.: Velké Losiny [779083]	 IGEA s.r.o. Na Valše 47/3 702 00 Ostrava igea@igea.cz www.igea.cz
VYPRACOVAL: Ing. Dominik Naiser	ODPOVĚDNÝ PROJEKTANT: Ing. Radim Kačmařík	VEDOUcí ODDĚLENÍ: Ing. Petr Zima	
INVESTOR: Obec Velké Losiny Rudé armády 321; 78815 Velké Losiny			JEDNATELKA: Ing. Alena Chválková, MBA
STAVBA: Prodloužení splaškové kanalizace a vodovodu Ludvíkov – Velké Losiny			STUPEŇ: DPS
VÝKRES: Vzorový řez kounikace III. třídy			MĚŘÍTKO: 1:20
			formát: A3
			VÝKRES Č.: D.8.2
			DATUM: 07/2022
			Arch.č.–zak.č.: 3046