


VZOROVÝ ŘEZ ULOŽENÍ POTRUBÍ KANALIZACE - PÍSKOVÉ LOŽE

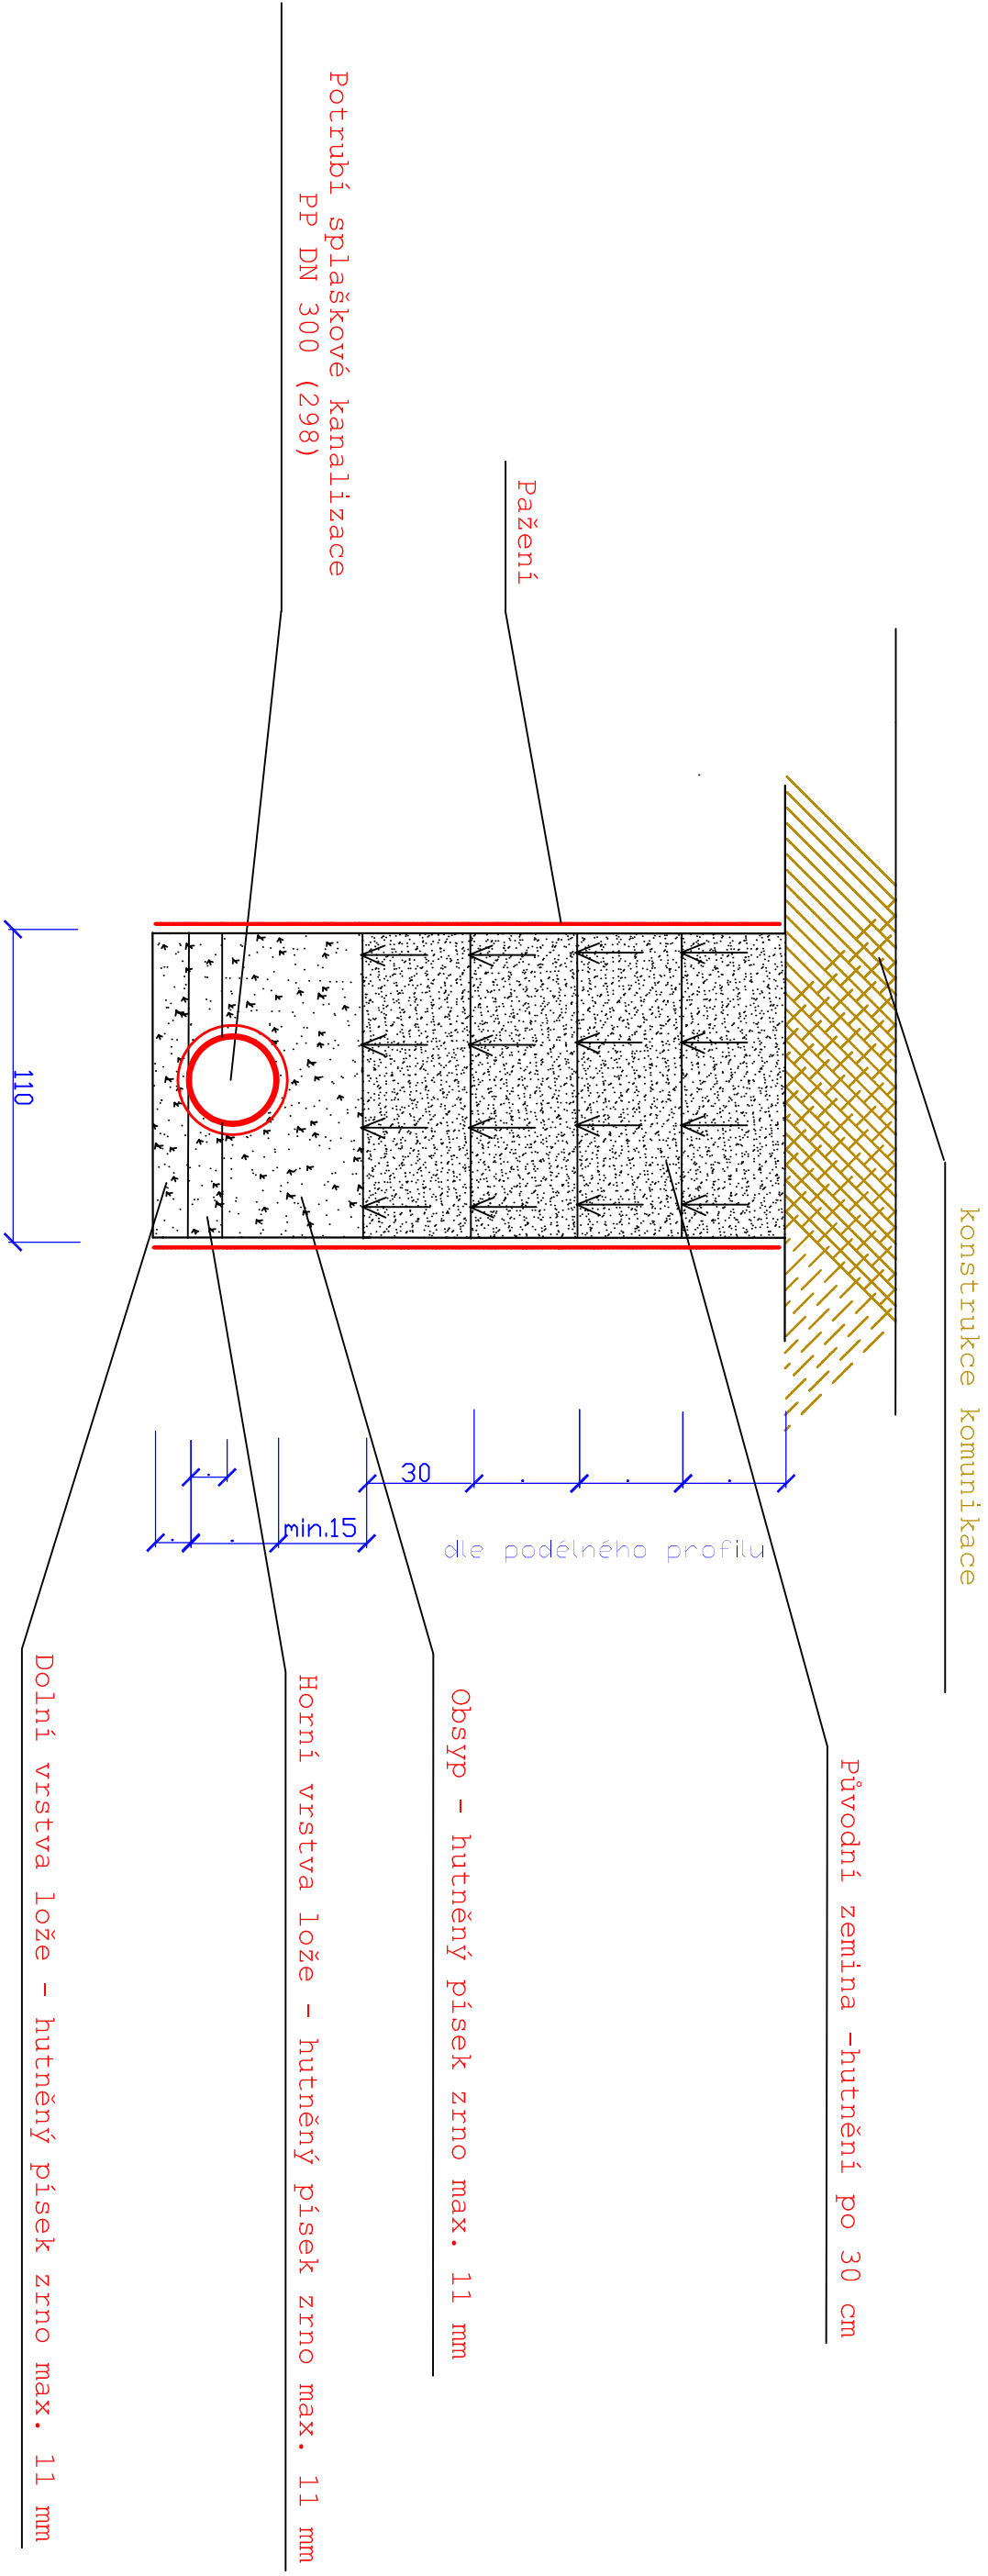

UMÍSTĚNÍ KANALIZACE PROVÉST V SOULADU S PROSTOROVOU ČSN 736005
PŘI KŘÍŽENÍ NOVÉ KANALIZACE A PŘÍPOJEK
SE STÁVAJÍCÍMI SÍTĚMI DODRŽET PROSTOROVOU ČSN 736005

zodp.projektant		vypracoval		kreslil		Vodohospodářská projekční kancelář				
Ing. Michal Jeřábek		Ing. Michal Jeřábek				I N D O R S Litoměřice				
Kraj : Ústecký		místo : intravilan obce Klapý				Ing. Michal Jeřábek Velká Dominikánska 10, 412 01 Litoměřice Tel.: 416 736 970				
investor : Obec Klapý						účel		DPS		
název dokumentace : KANALIZACE A ČOV KLAPÝ Dokumentace pro provádění stavby		číslo zakázky				00373				
		datum				05/2018 / 06/2019				
název přílohy :		měřítko :				příloha :				
PŘÍČNÝ ŘEZ ULOŽENÍ KANALIZAČNÍHO POTRUBÍ		1 : 20				D.1.21				
paré číslo :		1	2	3	4	5	6	7	8	9 0