
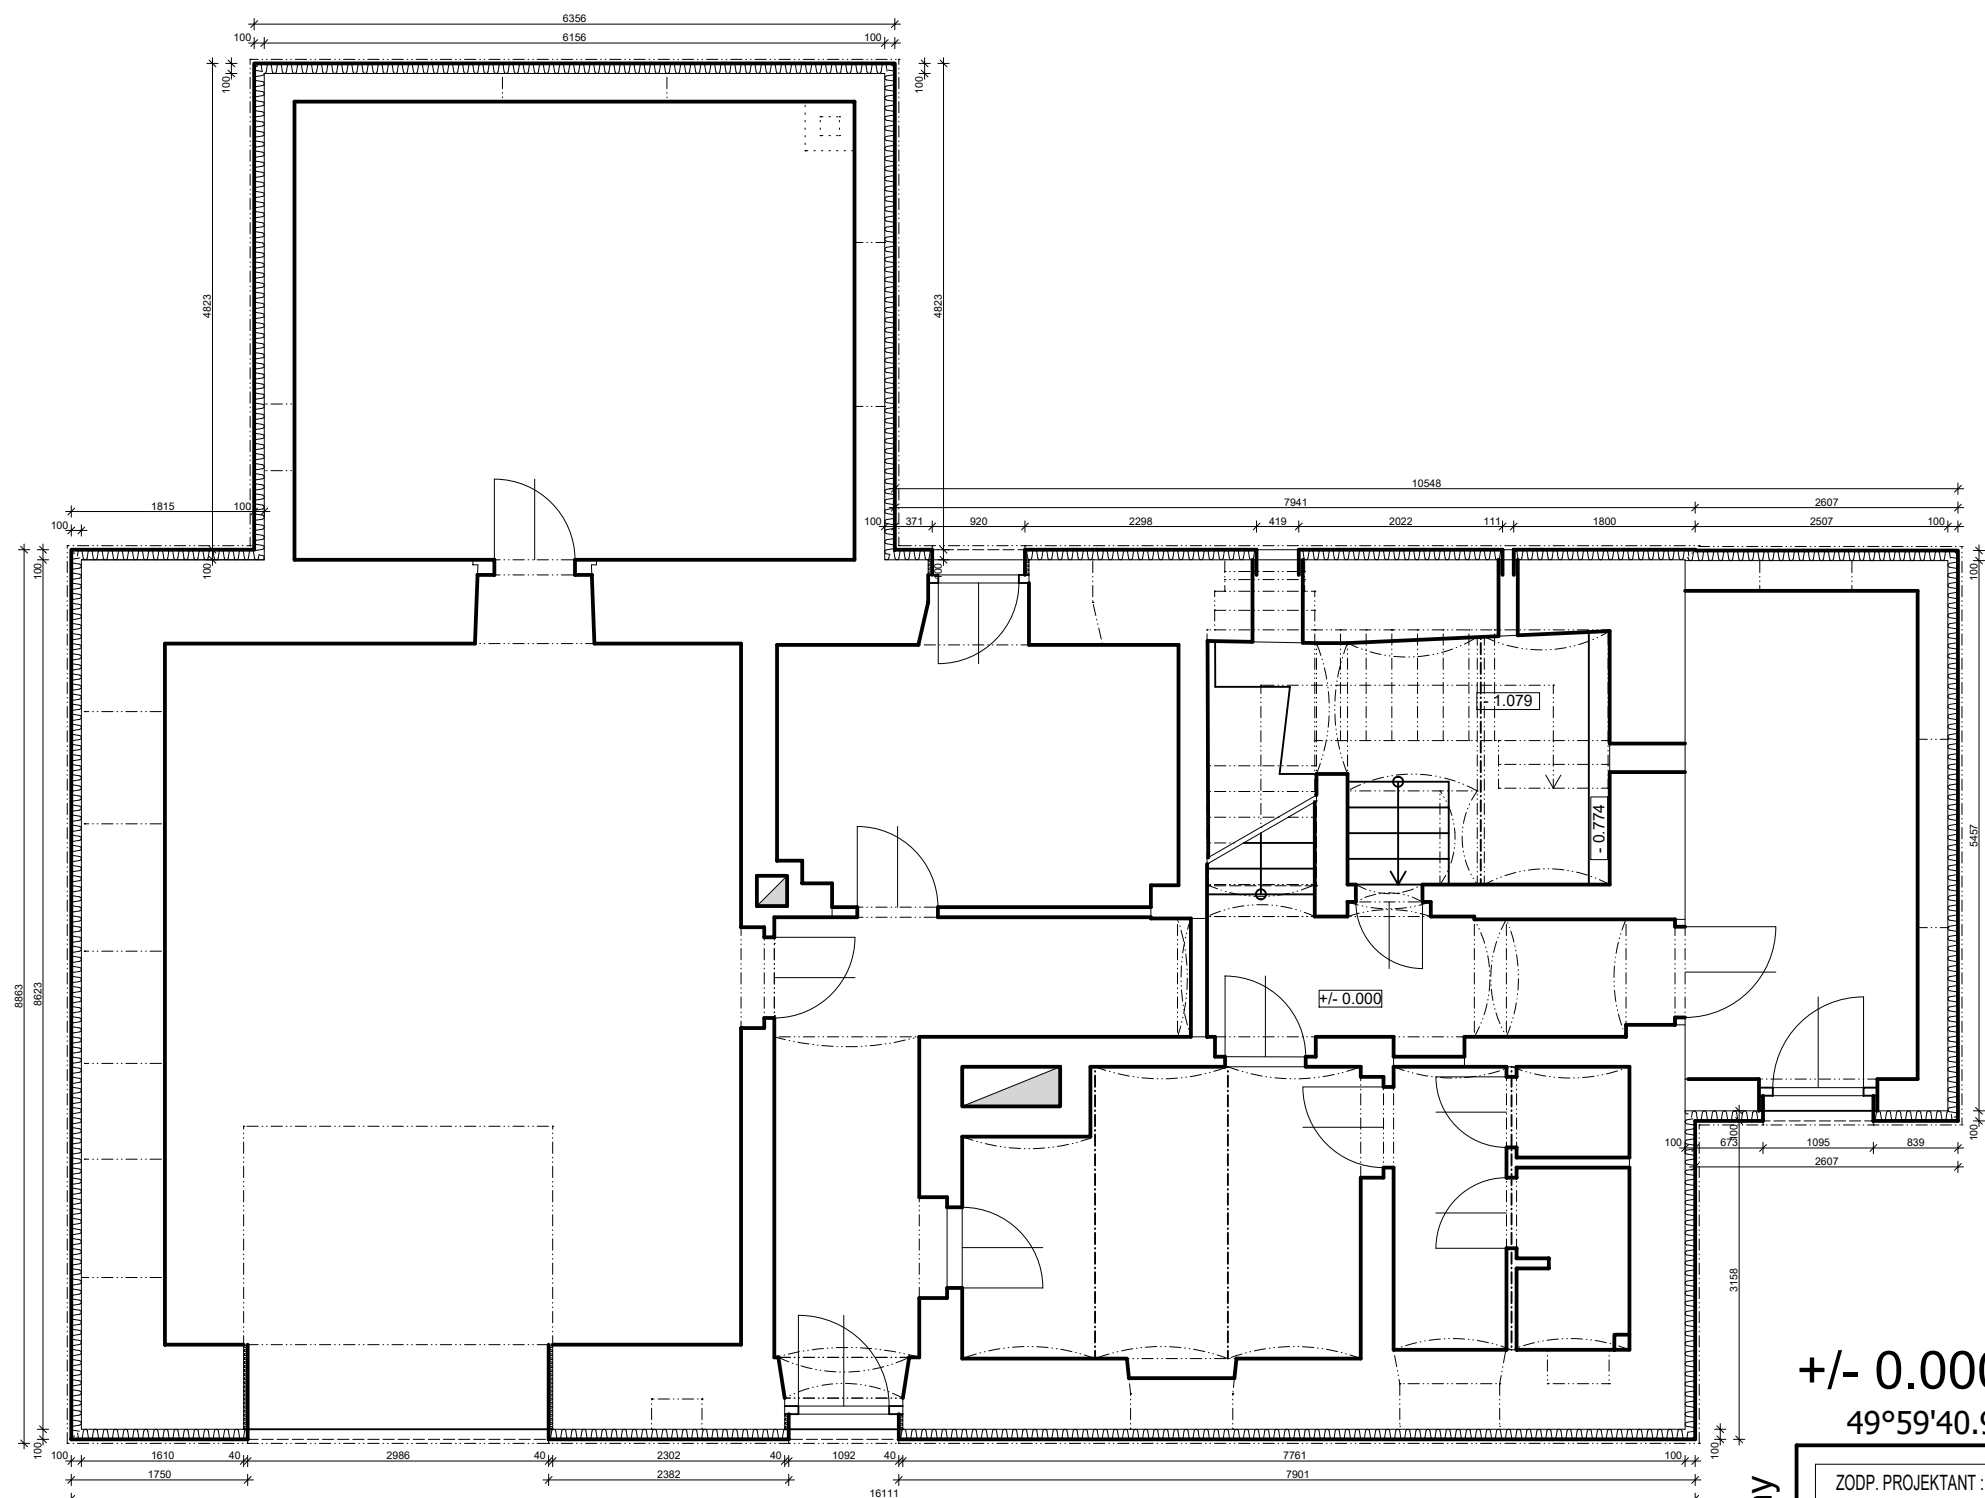
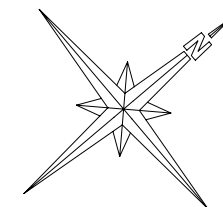


" PŮDORYS 1.PP " - NOVÝ STAV

Bezvěrov č.p. 77, st.p.č. 95, k. ú. Bezvěrov 603848, Plzeň-sever, Plzeňský kraj

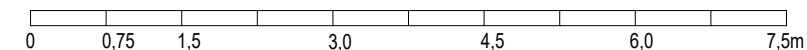

+/- 0.000 = cca 688 m n. m.
49°59'40.923"N, 13°3'35.149"E

C 2018 Jan Weilguny

ZODP. PROJEKTANT :		VYPRACOVAL :		TECHNICKÁ KONTROLA :		KRESLIL :		WEILGUNY Čestětín 17, 331 63 Nečtiny tel.:+420 602175927, weilguny@seznam.cz IČO 68791640, CZ7510272484	
Jan Weilguny		Jan Weilguny		Jan Weilguny		Jan Weilguny			
INVESTOR :	Obec Bezvěrov, č.p. 101, 330 41 Bezvěrov							FORMÁT: 1 A3 DATUM : 10/2018 PROGRAM / TISKÁRNA Allplan 2011 / Canon iR 2018 ARCHIVNÍ ČÍSLO : 12/2017_II MĚŘITKO : ČÍSLO VÝKRESU :	
VLASTNÍK :	Obec Bezvěrov, č.p. 101, 330 41 Bezvěrov								
AKCE :	" Rekonstrukce nevyužívané budovy č. p. 77 v obci Bezvěrov "								
STUPEŇ PD :		DSP		CHARAKTER STAVBY :		STAVEBNÍ ÚPRAVY		1 : 75 D.1.1.b_b1_N	
OBJEKT :		Bezvěrov č.p. 77, st.p.č. 95, k. ú. Bezvěrov 603848, Plzeň-sever, Plzeňský kraj							
VÝKRES :		" PŮDORYS 1.PP " - NOVÝ STAV							