
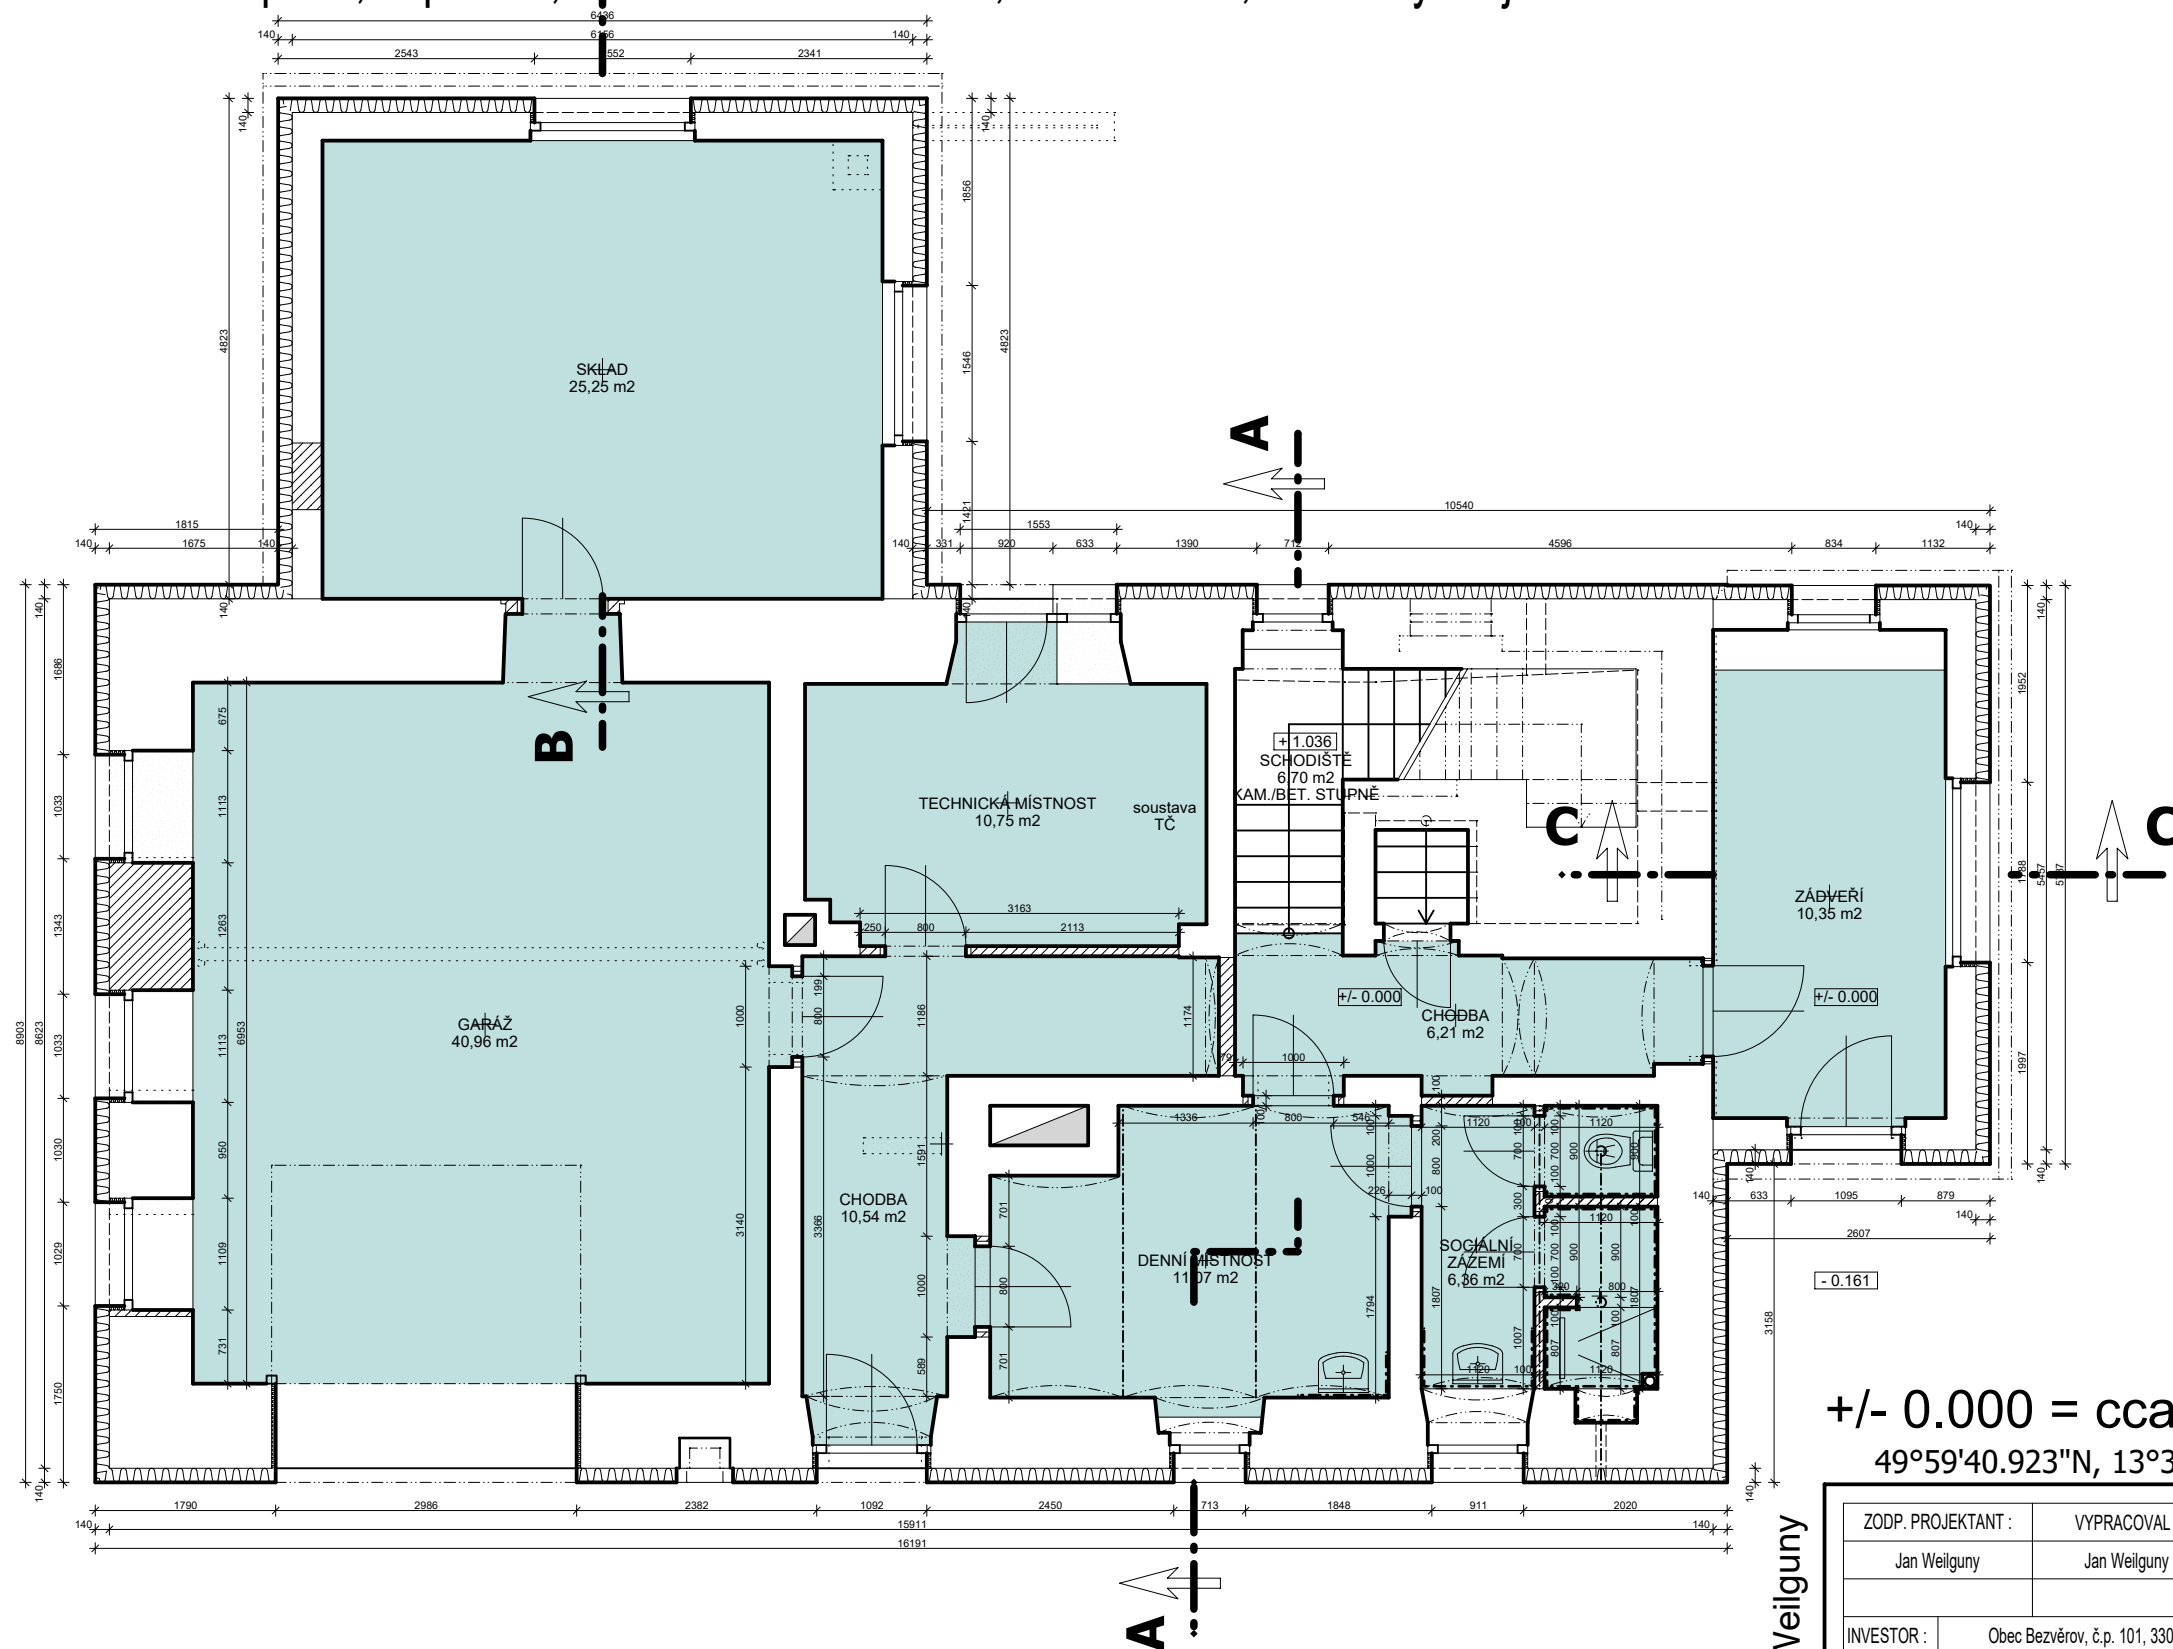


" PŮDORYS 1.NP " - NOVÝ STAV

Bezvěrov č.p. 77, st.p.č. 95, k. ú. Bezvěrov 603848, Plzeň-sever, Plzeňský kraj

0 0,75 1,5 3,0 4,5 6,0 7,5m

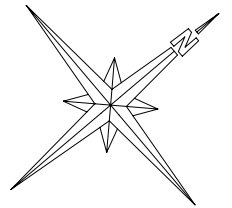

+/- 0.000 = cca 688 m n. m.

49°59'40.923"N, 13°3'35.149"E

C 2018 Jan Weilguny

ZODP. PROJEKTANT :	VYPRACOVAL :	TECHNICKÁ KONTROLA :	KRESLIL :	WEILGUNY Čestětín 17, 331 63 Nečtiny tel.: +420 602175927, weilguny@seznam.cz IČO 68791640, CZ7510272484	
Jan Weilguny	Jan Weilguny	Jan Weilguny	Jan Weilguny		
INVESTOR :	Obec Bezvěrov, č.p. 101, 330 41 Bezvěrov			FORMÁT:	1 A3
VLASTNÍK :	Obec Bezvěrov, č.p. 101, 330 41 Bezvěrov			DATUM :	10/2018
AKCE :	"Rekonstrukce nevyužívané budovy č. p. 77 v obci Bezvěrov"			PROGRAM / TISKÁRNA	Allplan 2011 / Canon iR 2018
STUPEŇ PD :	DSP	CHARAKTER STAVBY :	STAVEBNÍ ÚPRAVY	ARCHIVNÍ ČÍSLO :	12/2017_II
OBJEKT :	Bezvěrov č.p. 77, st.p.č. 95, k. ú. Bezvěrov 603848, Plzeň-sever, Plzeňský kraj			MĚŘÍTKO :	ČÍSLO VÝKRESU :
VÝKRES :	"PŮDORYS 1.NP" - NOVÝ STAV			1 : 75	D.1.1.b_b2_N