
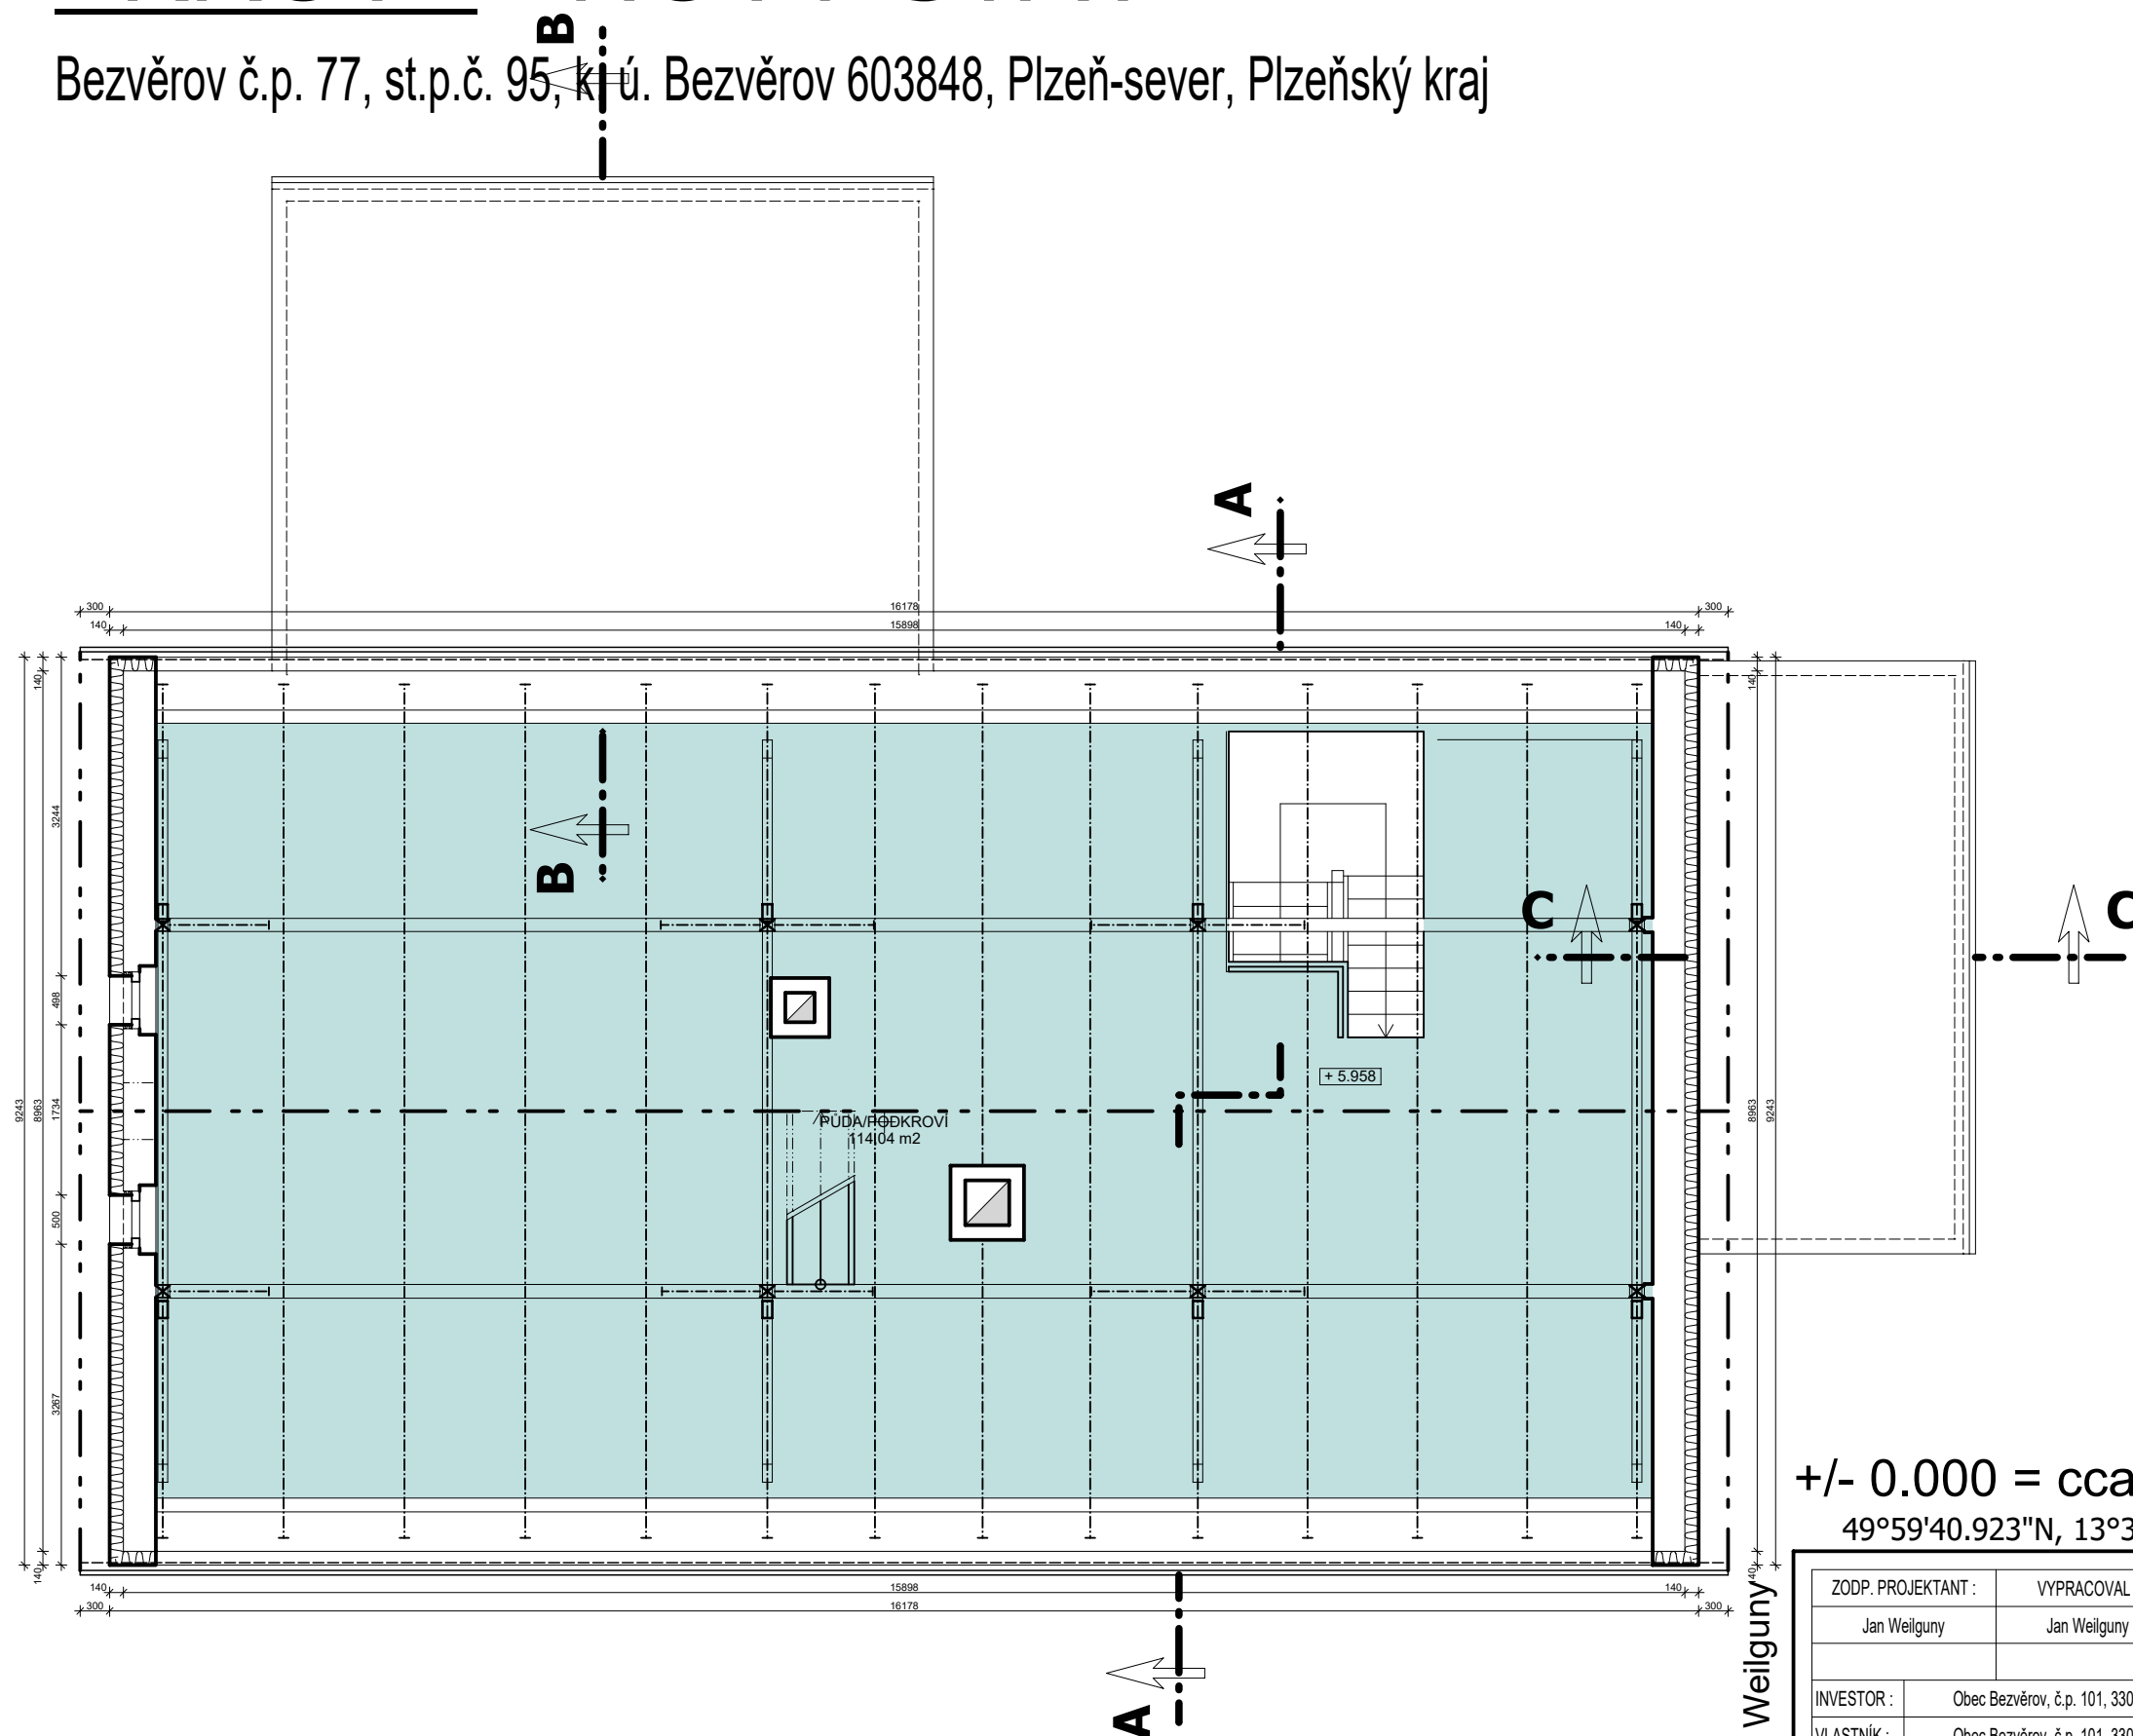
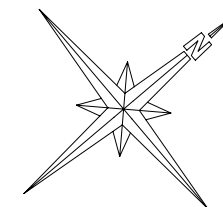


" KROV " - NOVÝ STAV

Bezvěrov č.p. 77, st.p.č. 95, k. ú. Bezvěrov 603848, Plzeň-sever, Plzeňský kraj

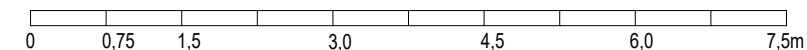

+/- 0.000 = cca 688 m n. m.
49°59'40.923''N, 13°3'35.149''E

C 2018 Jan Weilguny

ZODP. PROJEKTANT :		VYPRACOVAL :		TECHNICKÁ KONTROLA :		KRESLIL :		WEILGUNY Čestětín 17, 331 63 Nečtiny tel.:+420 602175927, weilguny@seznam.cz IČO 68791640, CZ7510272484	
Jan Weilguny		Jan Weilguny		Jan Weilguny		Jan Weilguny			
INVESTOR :	Obec Bezvěrov, č.p. 101, 330 41 Bezvěrov								
VLASTNÍK :	Obec Bezvěrov, č.p. 101, 330 41 Bezvěrov							FORMÁT:	1 A3
AKCE :	" Rekonstrukce nevyužívané budovy č. p. 77 v obci Bezvěrov "							DATUM :	10/2018
STUPEŇ PD :	DSP			CHARAKTER STAVBY :		STAVEBNÍ ÚPRAVY		PROGRAM / TISKÁRNA	Allplan 2011 / Canon iR 2018
OBJEKT :	Bezvěrov č.p. 77, st.p.č. 95, k. ú. Bezvěrov 603848, Plzeň-sever, Plzeňský kraj							ARCHIVNÍ ČÍSLO :	12/2017_II
VÝKRES :	" KROV " - NOVÝ STAV							MĚŘÍTKO :	ČÍSLO VÝKRESU :
								1 : 75	D.1.1.b_b4_N