
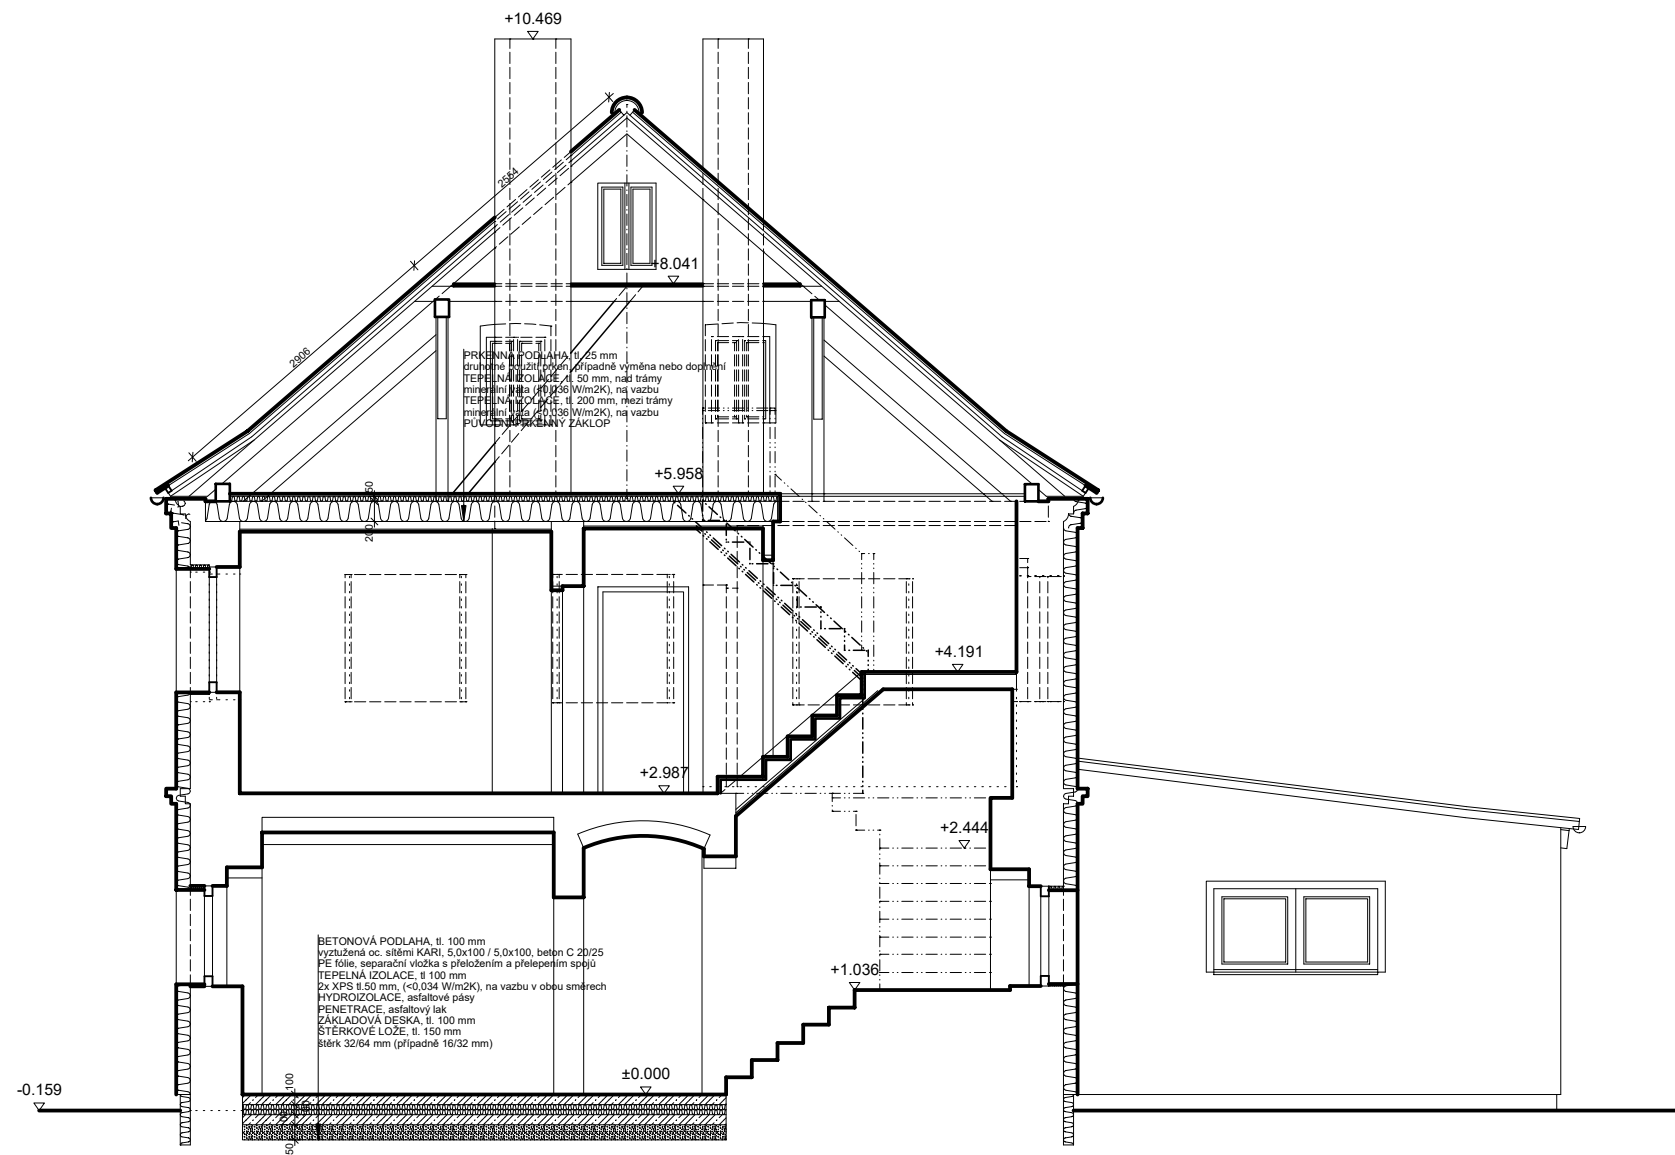


" ŘEZ A-A " - NOVÝ STAV

Bezvěrov č.p. 77, st.p.č. 95, k. ú. Bezvěrov 603848, Plzeň-sever, Plzeňský kraj

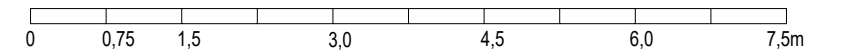

+/- 0.000 = cca 688 m n. m.

49°59'40.923"N, 13°3'35.149"E

C 2018 Jan Weilguny

ZODP. PROJEKTANT :		VYPRACOVAL :		TECHNICKÁ KONTROLA :		KRESLIL :		WEILGUNY Čestětín 17, 331 63 Nečtiny tel.:+420 602175927, weilguny@seznam.cz IČO 68791640, CZ7510272484				
Jan Weilguny		Jan Weilguny		Jan Weilguny		Jan Weilguny						
INVESTOR :	Obec Bezvěrov, č.p. 101, 330 41 Bezvěrov							FORMÁT:		1 A3		
VLASTNÍK :	Obec Bezvěrov, č.p. 101, 330 41 Bezvěrov							DATUM :		10/2018		
AKCE :	" Rekonstrukce nevyužívané budovy č. p. 77 v obci Bezvěrov "							PROGRAM / TISKÁRNA		Allplan 2011 / Canon iR 2018		
STUPEŇ PD :		DSP		CHARAKTER STAVBY :		STAVEBNÍ ÚPRAVY		ARCHIVNÍ ČÍSLO :		12/2017_II		
OBJEKT :		Bezvěrov č.p. 77, st.p.č. 95, k. ú. Bezvěrov 603848, Plzeň-sever, Plzeňský kraj							MĚŘÍTKO :		ČÍSLO VÝKRESU :	
VÝKRES :	" <u>ŘEZ A-A</u> " - NOVÝ STAV							1 : 75		D.1.1.b_c1_N		