
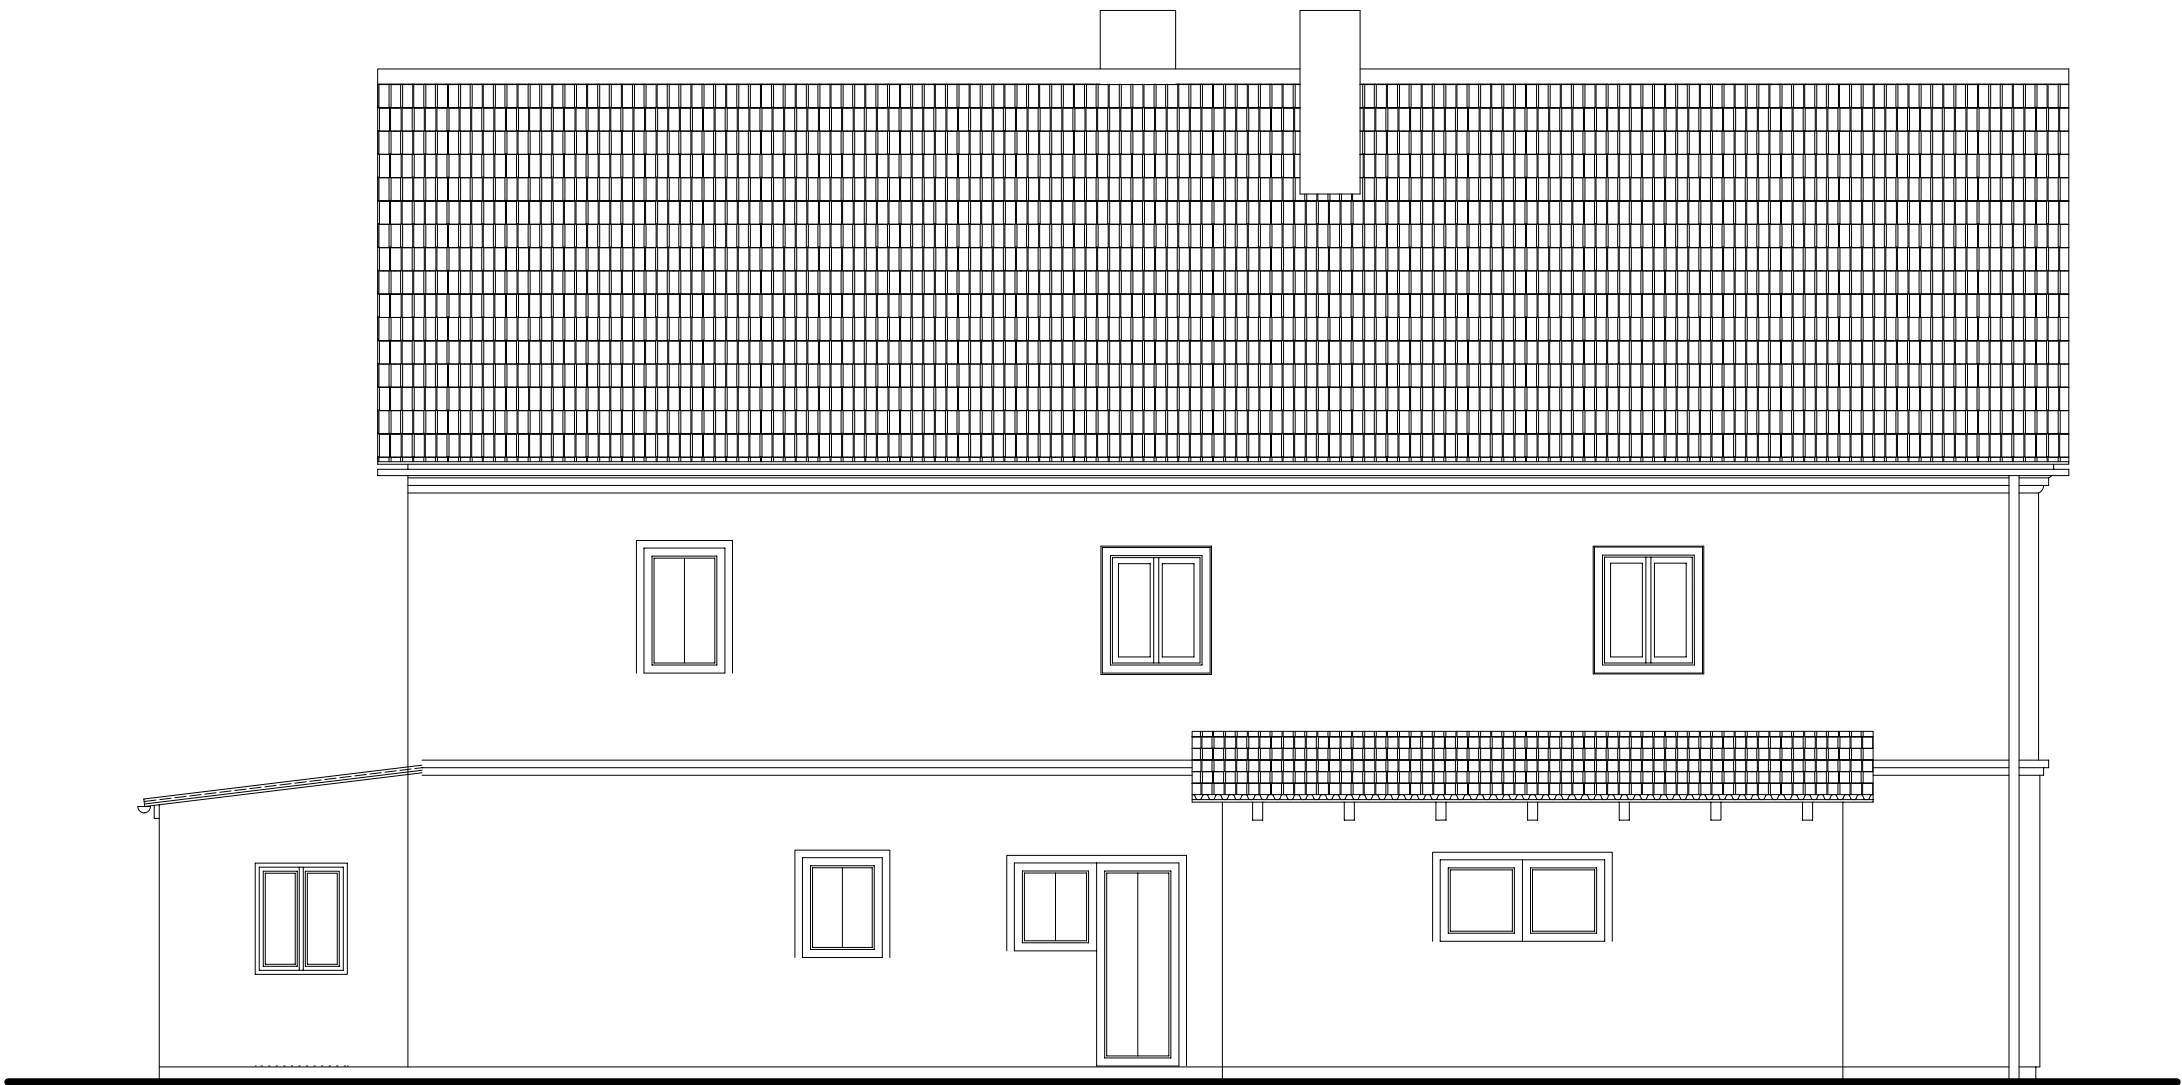


# " POHLED SEVEROZÁPADNÍ " - NOVÝ STAV

Bezvěrov č.p. 77, st.p.č. 95, k. ú. Bezvěrov 603848, Plzeň-sever, Plzeňský kraj

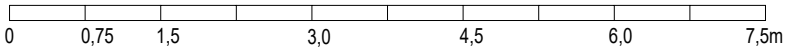

+/- 0.000 = cca 688 m n. m.  
49°59'40.923"N, 13°3'35.149"E

C 2018 Jan Weilguny

|                    |  |                                                                                 |  |                      |  |                 |  |   |  |                              |  |
|--------------------|--|---------------------------------------------------------------------------------|--|----------------------|--|-----------------|--|---|--|------------------------------|--|
| ZODP. PROJEKTANT : |  | VYPRACOVAL :                                                                    |  | TECHNICKÁ KONTROLA : |  | KRESLIL :       |  | <div>WEILGUNY</div> <div>Čestětín 17, 331 63 Nečtiny<br/>tel.:+420 602175927, weilguny@seznam.cz<br/>IČO 68791640, CZ7510272484</div> |  |                              |  |
| Jan Weilguny       |  | Jan Weilguny                                                                    |  | Jan Weilguny         |  | Jan Weilguny    |  |   |  |                              |  |
|                    |  |                                                                                 |  |                      |  |                 |  |   |  |                              |  |
| INVESTOR :         |  | Obec Bezvěrov, č.p. 101, 330 41 Bezvěrov                                        |  |                      |  |                 |  | FORMÁT:   |  | 1 A3                         |  |
| VLASTNÍK :         |  | Obec Bezvěrov, č.p. 101, 330 41 Bezvěrov                                        |  |                      |  |                 |  | DATUM :   |  | 10/2018                      |  |
| AKCE :             |  | " Rekonstrukce nevyužívané budovy č. p. 77 v obci Bezvěrov "                    |  |                      |  |                 |  | PROGRAM / TISKÁRNA   |  | Allplan 2011 / Canon iR 2018 |  |
| STUPEŇ PD :        |  | DSP                                                                             |  | CHARAKTER STAVBY :   |  | STAVEBNÍ ÚPRAVY |  | ARCHIVNÍ ČÍSLO :   |  | 12/2017_II                   |  |
| OBJEKT :           |  | Bezvěrov č.p. 77, st.p.č. 95, k. ú. Bezvěrov 603848, Plzeň-sever, Plzeňský kraj |  |                      |  |                 |  | MĚŘÍTKO :   |  | ČÍSLO VÝKRESU :              |  |
| VÝKRES :           |  | " <u>POHLED SEVEROZÁPADNÍ</u> " - NOVÝ STAV                                     |  |                      |  |                 |  | 1 : 75   |  | D.1.1.b_d4_N                 |  |