


# "ELEKTROINSTALACE - ZÁSUVKY PODKROVÍ"

Bezvěrov č.p. 77, st.p.č. 95, k. ú. Bezvěrov 603848, Plzeň-sever, Plzeňský kraj

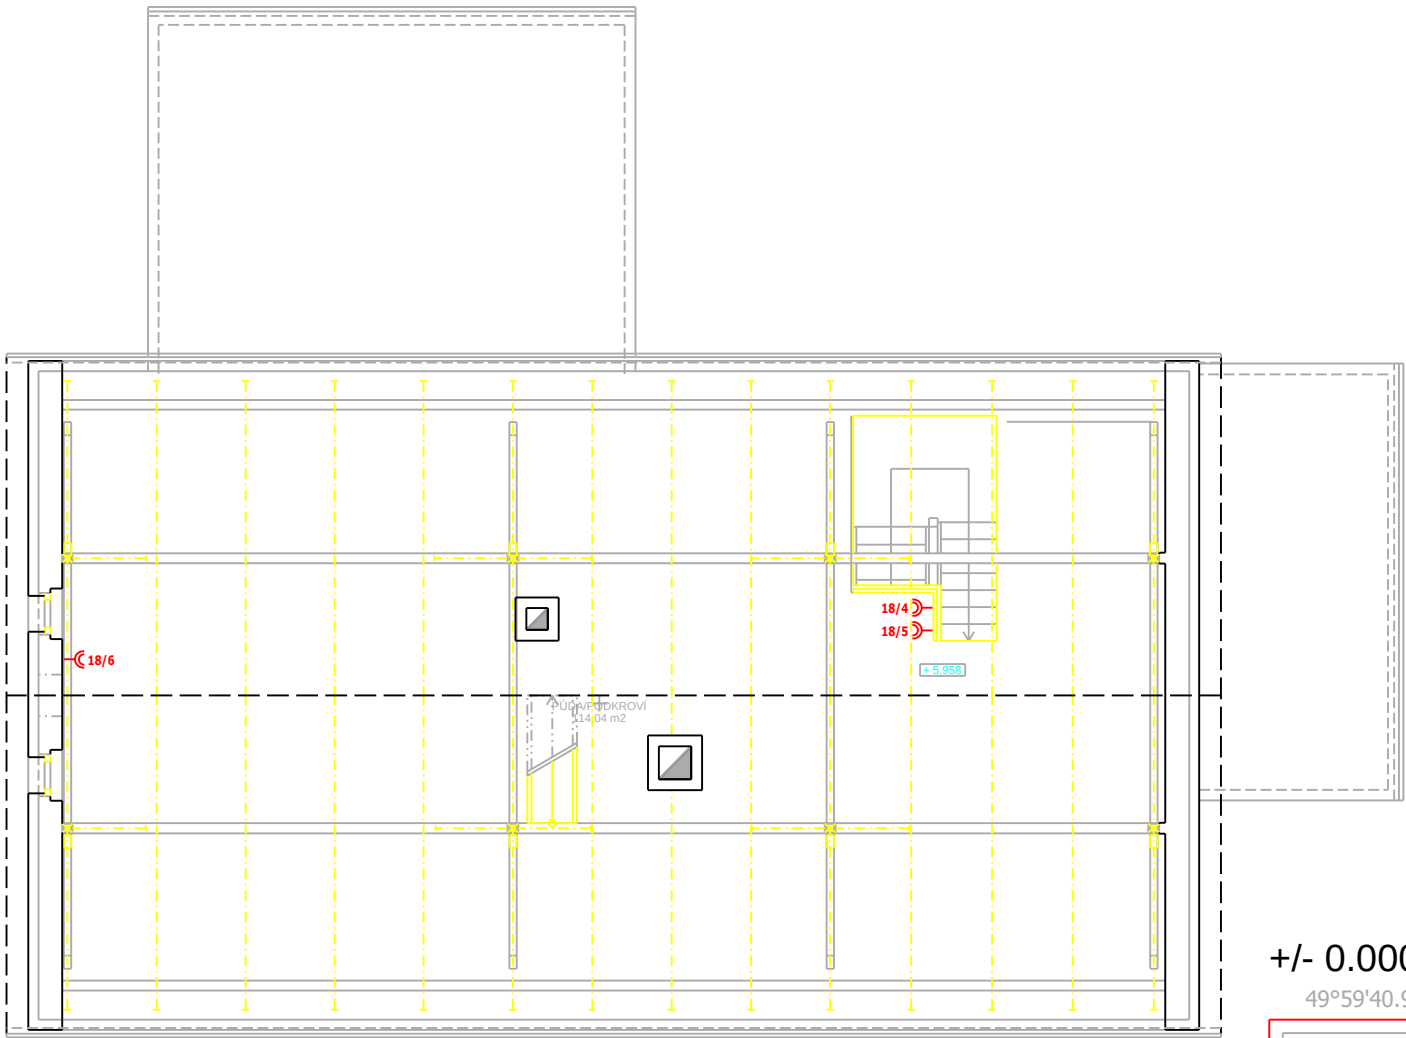

- LEGENDA :
- PODRUŽNÝ ROZVADĚČ RB, POD OMÍTKU, 120 POZIC DLE VÝBĚRU
  - HL. OCHRANNÁ PŘÍPOJNICE HOP
  - ZÁSUVKA DVOJNÁSOBNÁ ABB TANGO, BÍLÁ, 16A/250V

- NAPĚŤOVÁ SOUSTAVA : 3 PEN, 50Hz, 400V/TN-C-S
- URČENÍ VLIVŮ PROSTŘEDÍ :
- VNITŘNÍ PROSTORY,
  - KOUPELNA, - ZVÝŠENÁ, OCHRANNÝM POSPOJOVÁNÍM
  - VENKOVNÍ PROSTOR, ZVLÁŠTĚ NEBEZPEČNÉ
- OCHRANA PŘED ÚRAZEM EL. PROUDEM:
- ZÁKLADNÍ, SAMOČINNÝM ODPOJENÍM OD ZDROJE
  - DOPLŇKOVÁ, PROUDOVÝM CHRÁNIČEM S REZIDUÁLNÍM PROUDEM NEPŘESAHOJÍCÍM 30mA.

EL. PŘÍVOD DO ROZVADĚČE RH JE VEDEN Z ELEKTROMĚROVÉHO ROZVADĚČE  
V KOUPELNĚ SE PROVEDE OCHRAN. POSPOJOVÁNÍ VŠECH KOVOVÝCH ČÁSTÍ VODIČEM CY 6 Z 3 TEN SE POTÉ SPOJÍ S HOP!!!  
SVÍTLIDLA A ZÁSUVKY V JEDNOTLIVÝCH MÍSTNOSTECH BUDOU UMÍSTĚNÉ DLE PŘEDPOKLÁDANÉHO USPOŘÁDÁNÍ V INTERIÉRU.  
ROZVODY KABELŮ BUDOU VEDENY POD OMÍTKOU V OCHR. PVC TRUBKÁCH  
LPE - 1/29, 1/23 A 1/16 S KABELY TYPY CYKY 3(5)CXXmm2 (např.: CYKY3Cx1,5mm2)

+/- 0.000 = cca 688 m n. m.  
49°59'40.923"N, 13°3'35.149"E

C 2018 Jan Weilguny

|                                                             |                                                                                 |                                    |              |   |         |
|-------------------------------------------------------------|---------------------------------------------------------------------------------|------------------------------------|--------------|---|---------|
| ZODP. PROJEKTANT : VYPRACOVALTECHNICKÁ KONTROLA : KRESLIL : |                                                                                 |                                    |              | <b>WEILGUNY</b><br>Čestětín 17, 331 63 Nečtiny<br>tel.: +420 602175927, weilguny@seznam.cz<br>IČO 68791640, CZ7510272484 |         |
| Jan Weilguny                                                | Jan Weilguny                                                                    | Jan Weilguny                       | Jan Weilguny |   |         |
| INVESTOR : Obec Bezvěrov, č.p. 101, 330 41 Bezvěrov         |                                                                                 |                                    |              | FORMÁT :   | 1 A3    |
| VLASTNÍK : Obec Bezvěrov, č.p. 101, 330 41 Bezvěrov         |                                                                                 |                                    |              | DATUM :   | 10/2018 |
| AKCE :                                                      | "Rekonstrukce nevyužívané budovy č.p. 77 v obci Bezvěrov"                       |                                    |              | PROGRAM / TISKÁRNA : Plan 2011 / Canon iR 2018                                                                           |         |
| STUPEŇ PD :                                                 | DSP                                                                             | CHARAKTER STAVBY : STAVEBNÍ ÚPRAVY |              | ARCHIVNÍ ČÍSLO : 12/2017 II                                                                                              |         |
| OBJEKT :                                                    | Bezvěrov č.p. 77, st.p.č. 95, k. ú. Bezvěrov 603848, Plzeň-sever, Plzeňský kraj |                                    |              |   |         |
| VÝKRES :                                                    | "ELEKTROINSTALACE - ZÁSUVKY PODKROVÍ"                                           |                                    |              | 1 : 75 D.1.1.b_b4_N   |         |