


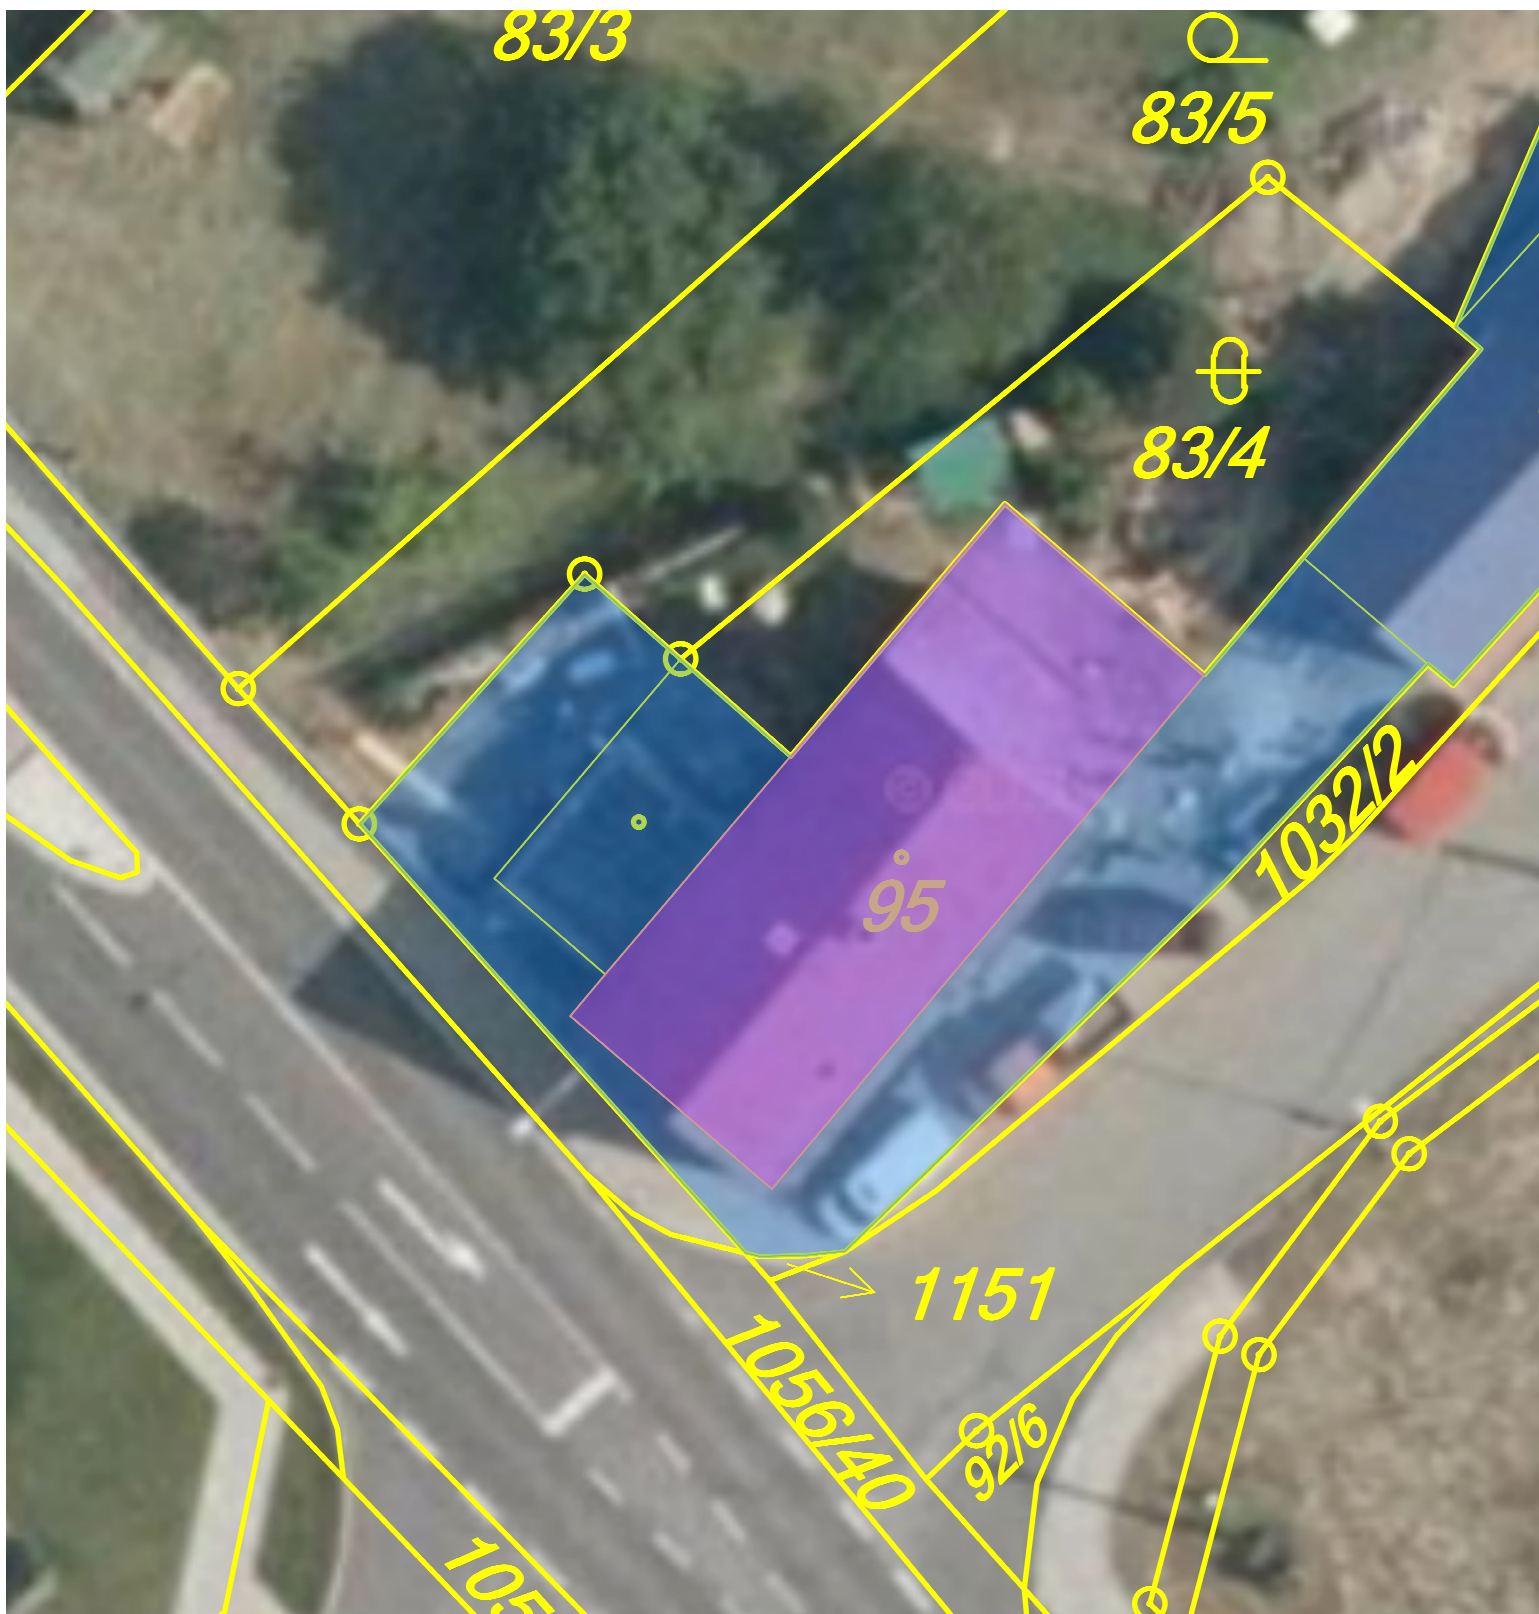

GI-Energy
green technology

Stavebník:
Obec Bezvěrov
Bezvěrov 101
330 41

Název a účel díla:

Bezvěrov č.p.77
výměna zdroje tepla

dokumentace pro provedení stavby

Paré č.:

Odpovědná osoba:
Ing. Richard Beber

Vypracoval:
Ing. Richard Beber

Název přílohy:

SITUACE

Změna:

-

Číslo příl.:

03

Datum:	3/2020	Stupeň:	DPS
Měřítko:	1:250	Formát:	1xA4