


č.m.	místnost	vytápění °C	ztráta W
01	garáž	16	1698
02	sklad	16	1114
03	technická místnost	20	373
04	schodiště	16	263
05	zádveří	16	707
06	chodba	16	420
07	denní místnost	20	366
08	sociální zázemí	20	173
09	sprcha	24	164
	CELKEM		5278

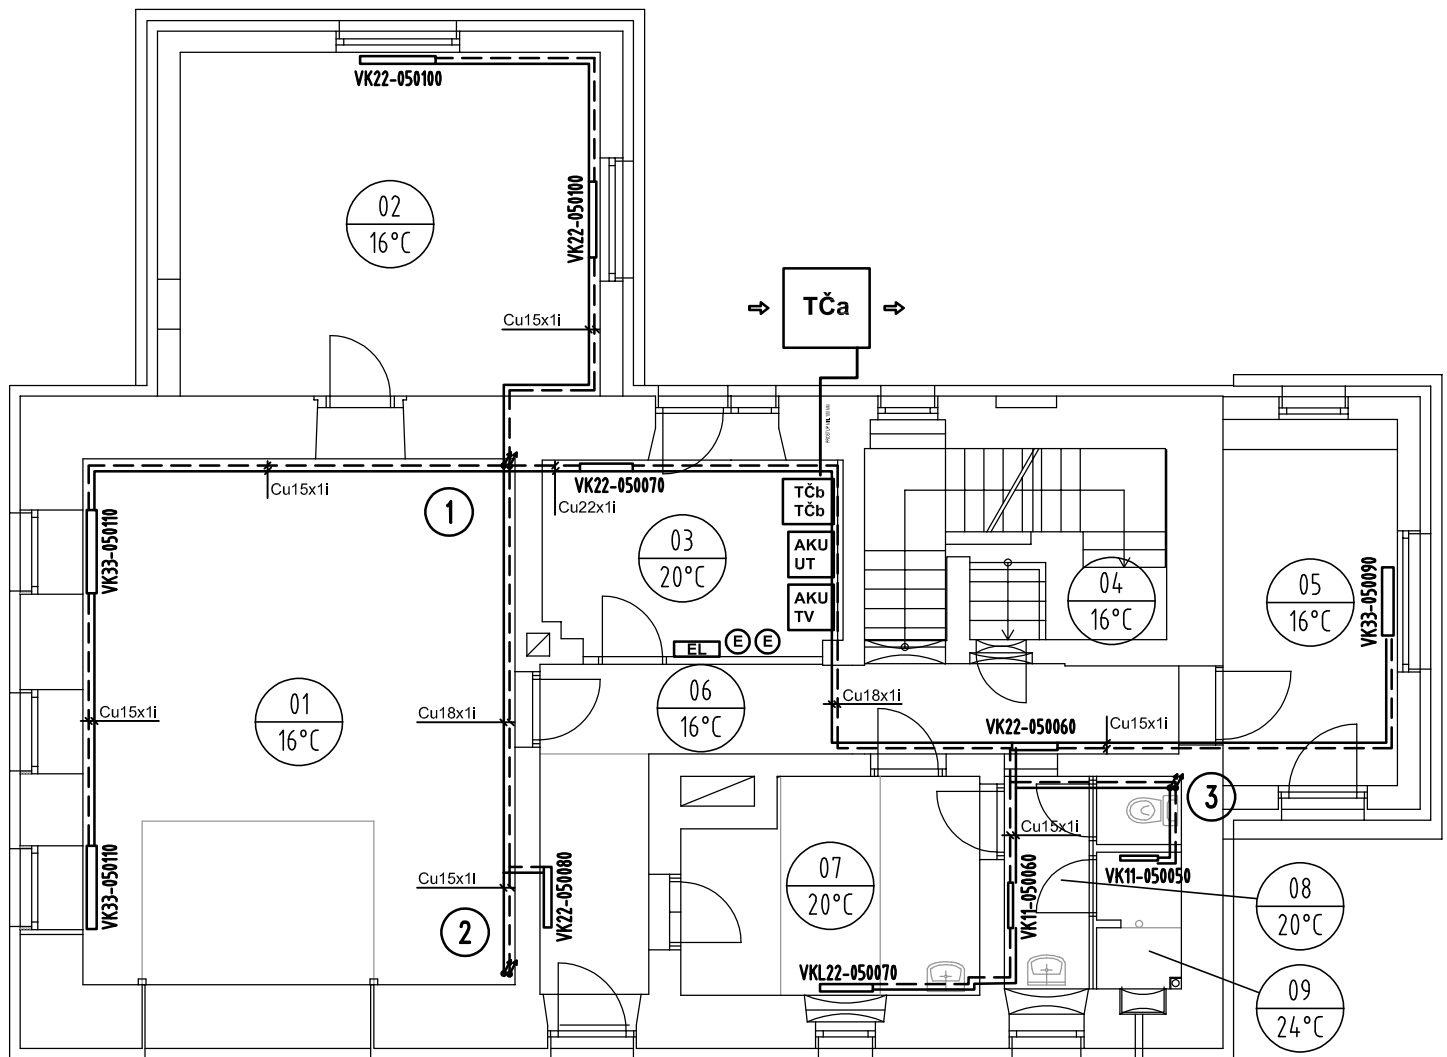

pozn. potrubí vedeno v podlaze

GT Energy
green technology

Stavebník:
Obec Bezvěrov
Bezvěrov 101
330 41

Název a účel díla:

Bezvěrov č.p.77
výměna zdroje tepla

dokumentace pro provedení stavby

Paré č.:

Odpovědná osoba:
Ing. Richard Beber

Vypracoval:
Ing. Richard Beber

Datum:	3/2020	Stupeň:	DSP
Měřítko:	1:100	Formát:	1xA4

Název přílohy:

VYTÁPĚNÍ
PŮDORYS 1.NP

Změna:

-

Číslo příl.:

42