


č.m.	místnost	vytápění	ztráta
		°C	W
11	společenská místnost	20	2304
12	kuchyňka	20	471
13	schodiště	20	779
14	sociální zázemí	20	426
15	spolek	20	471
	CELKEM		4451

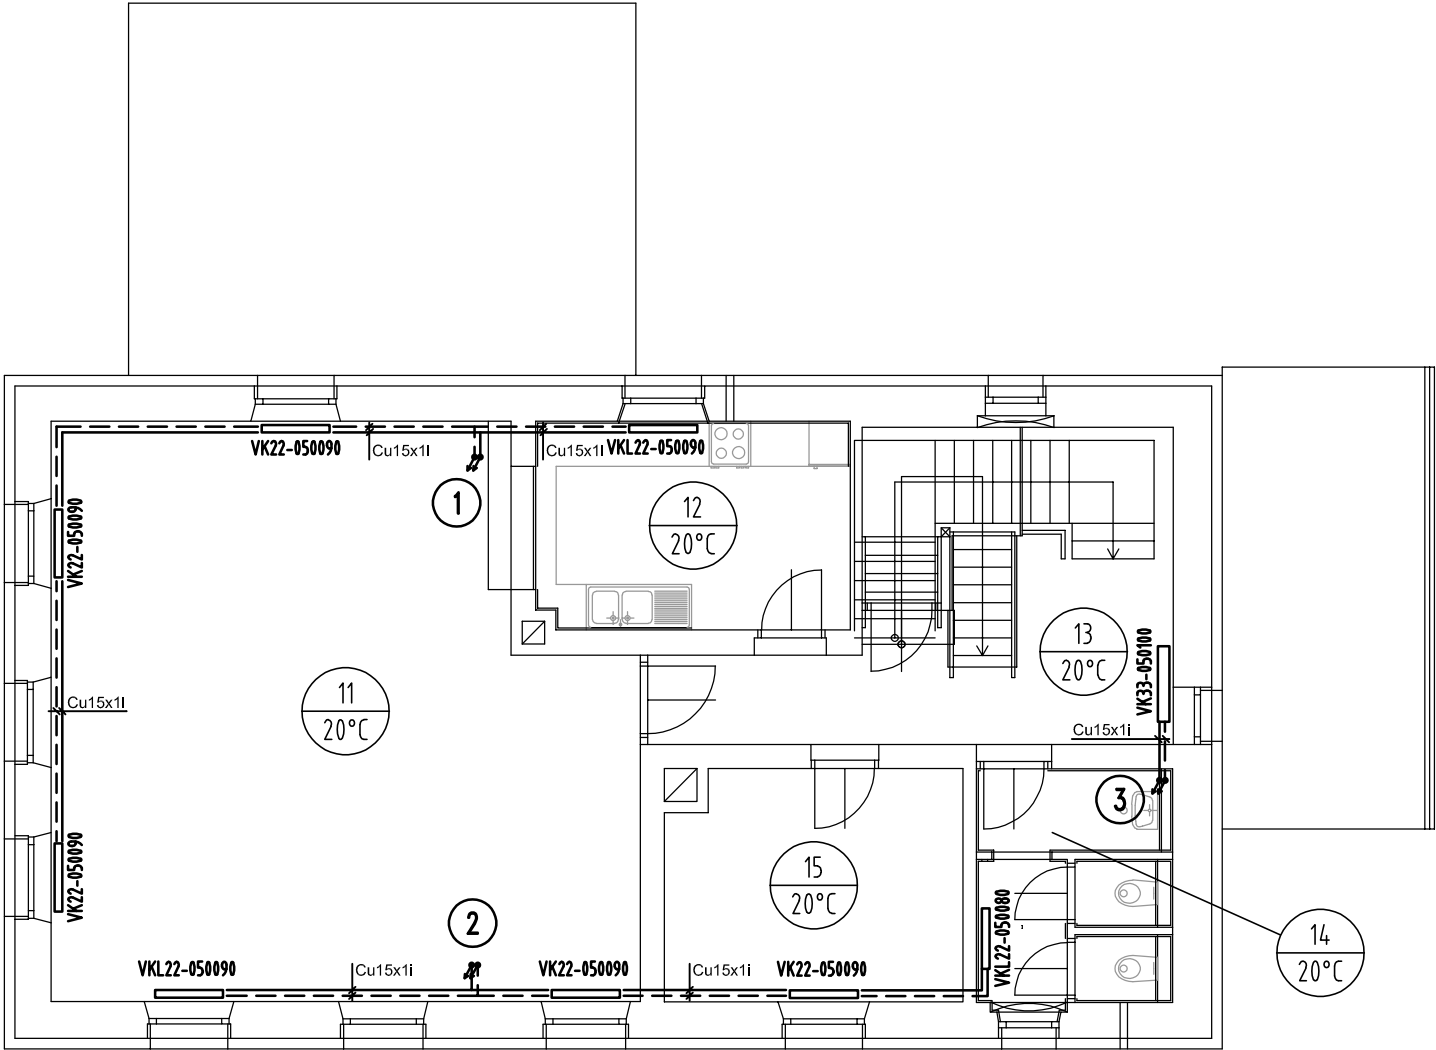

pozn. potrubí vedeno v liště nad podlahou

				Název a účel díla:		Paré č.:
Stavebník: Obec Bezvěrov Bezvěrov 101 330 41				Bezvěrov č.p.77 výměna zdroje tepla dokumentace pro provedení stavby		
Odpovědná osoba: Ing. Richard Beber				Název přílohy:		Změna: -
Vypracoval: Ing. Richard Beber				VYTÁPĚNÍ PŮDORYS 2.NP		
Datum:	3/2020	Stupeň:	DSP			Číslo příl.: 43
Měřítko:	1:100	Formát:	1xA4			