


zn.	prvek	pozn.
	ZDROJ	
1	venkovní jednotka TČ	A2/W55 18,38 kW
2	vnitřní jednotka TČ	A2/W35 18,40 kW
	regulace TČ	
7	expanzní nádoba UT 35 l	vč. připojovací armatury
	VYTÁPĚNÍ	
3	akumulace topné vody 300 l	
4	elektropatrona 6 kW	
11	oběhové čerpadlo 2 m3/h; 33 kPa	el.regulace
12	oběhové čerpadlo 0,87 m3/h; 20 kPa	el.regulace
	PŘÍPRAVA TV	
5	akumulace teplé vody 200 l	
6	elektropatrona 6 kW	
21	nabíjecí čerpadlo 2 m3/h; 35 kPa	el.regulace
22	cirkulační čerpadlo 0,12 m3/h; 5 kPa	pro TV
8	expanzní nádoba TV 25 l	vč. připojovací armatury

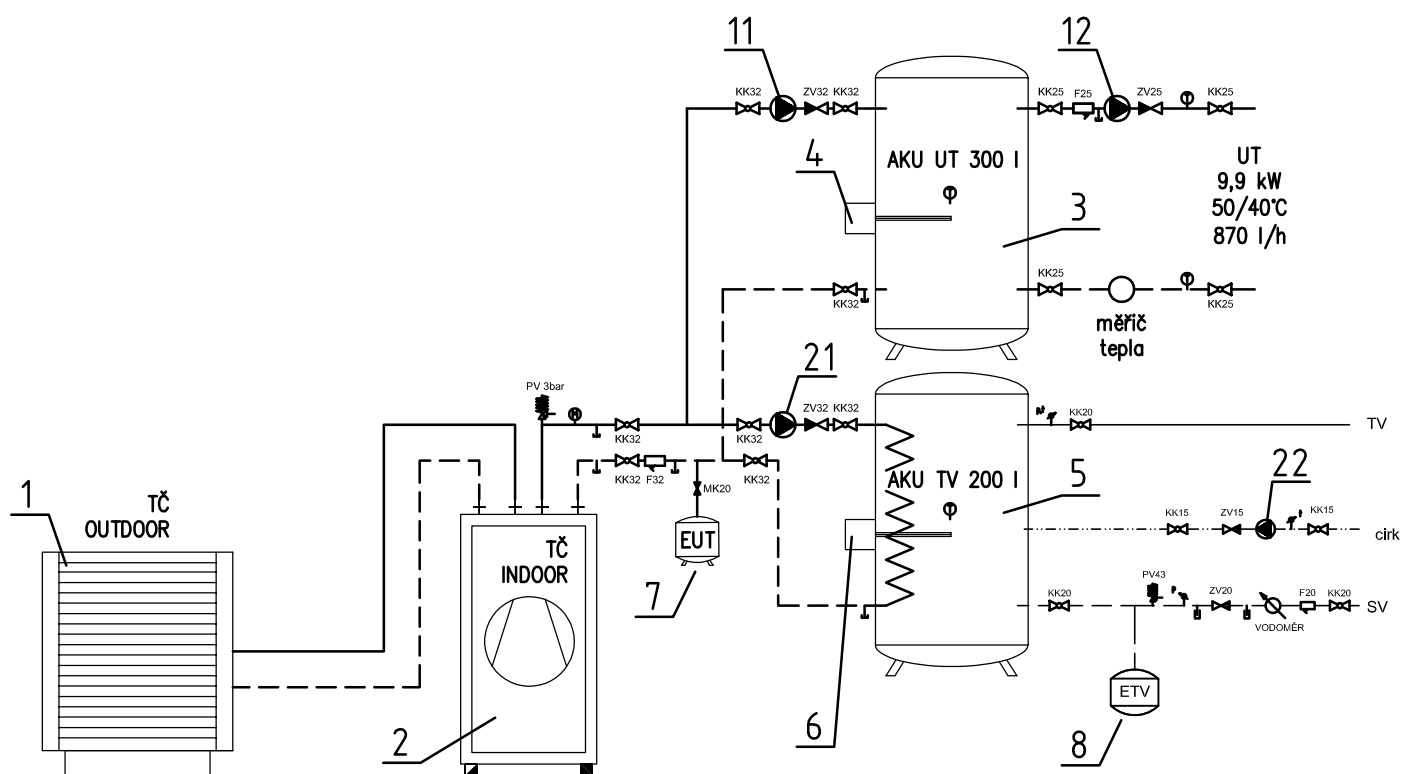

GT Energy green technology Stavebník: Obec Bezvěrov Bezvěrov 101 330 41		Název a účel díla: Bezvěrov č.p.77 výměna zdroje tepla dokumentace pro provedení stavby		Paré č.:
Odpovědná osoba: Ing. Richard Beber Vypracoval: Ing. Richard Beber		Název přílohy: VYTÁPĚNÍ SCHEMA ZDROJE		Změna: -
Datum:	3/2020	Stupeň:	DSP	Číslo příl.: 44
Měřítka:	-	Formát:	1xA4	